


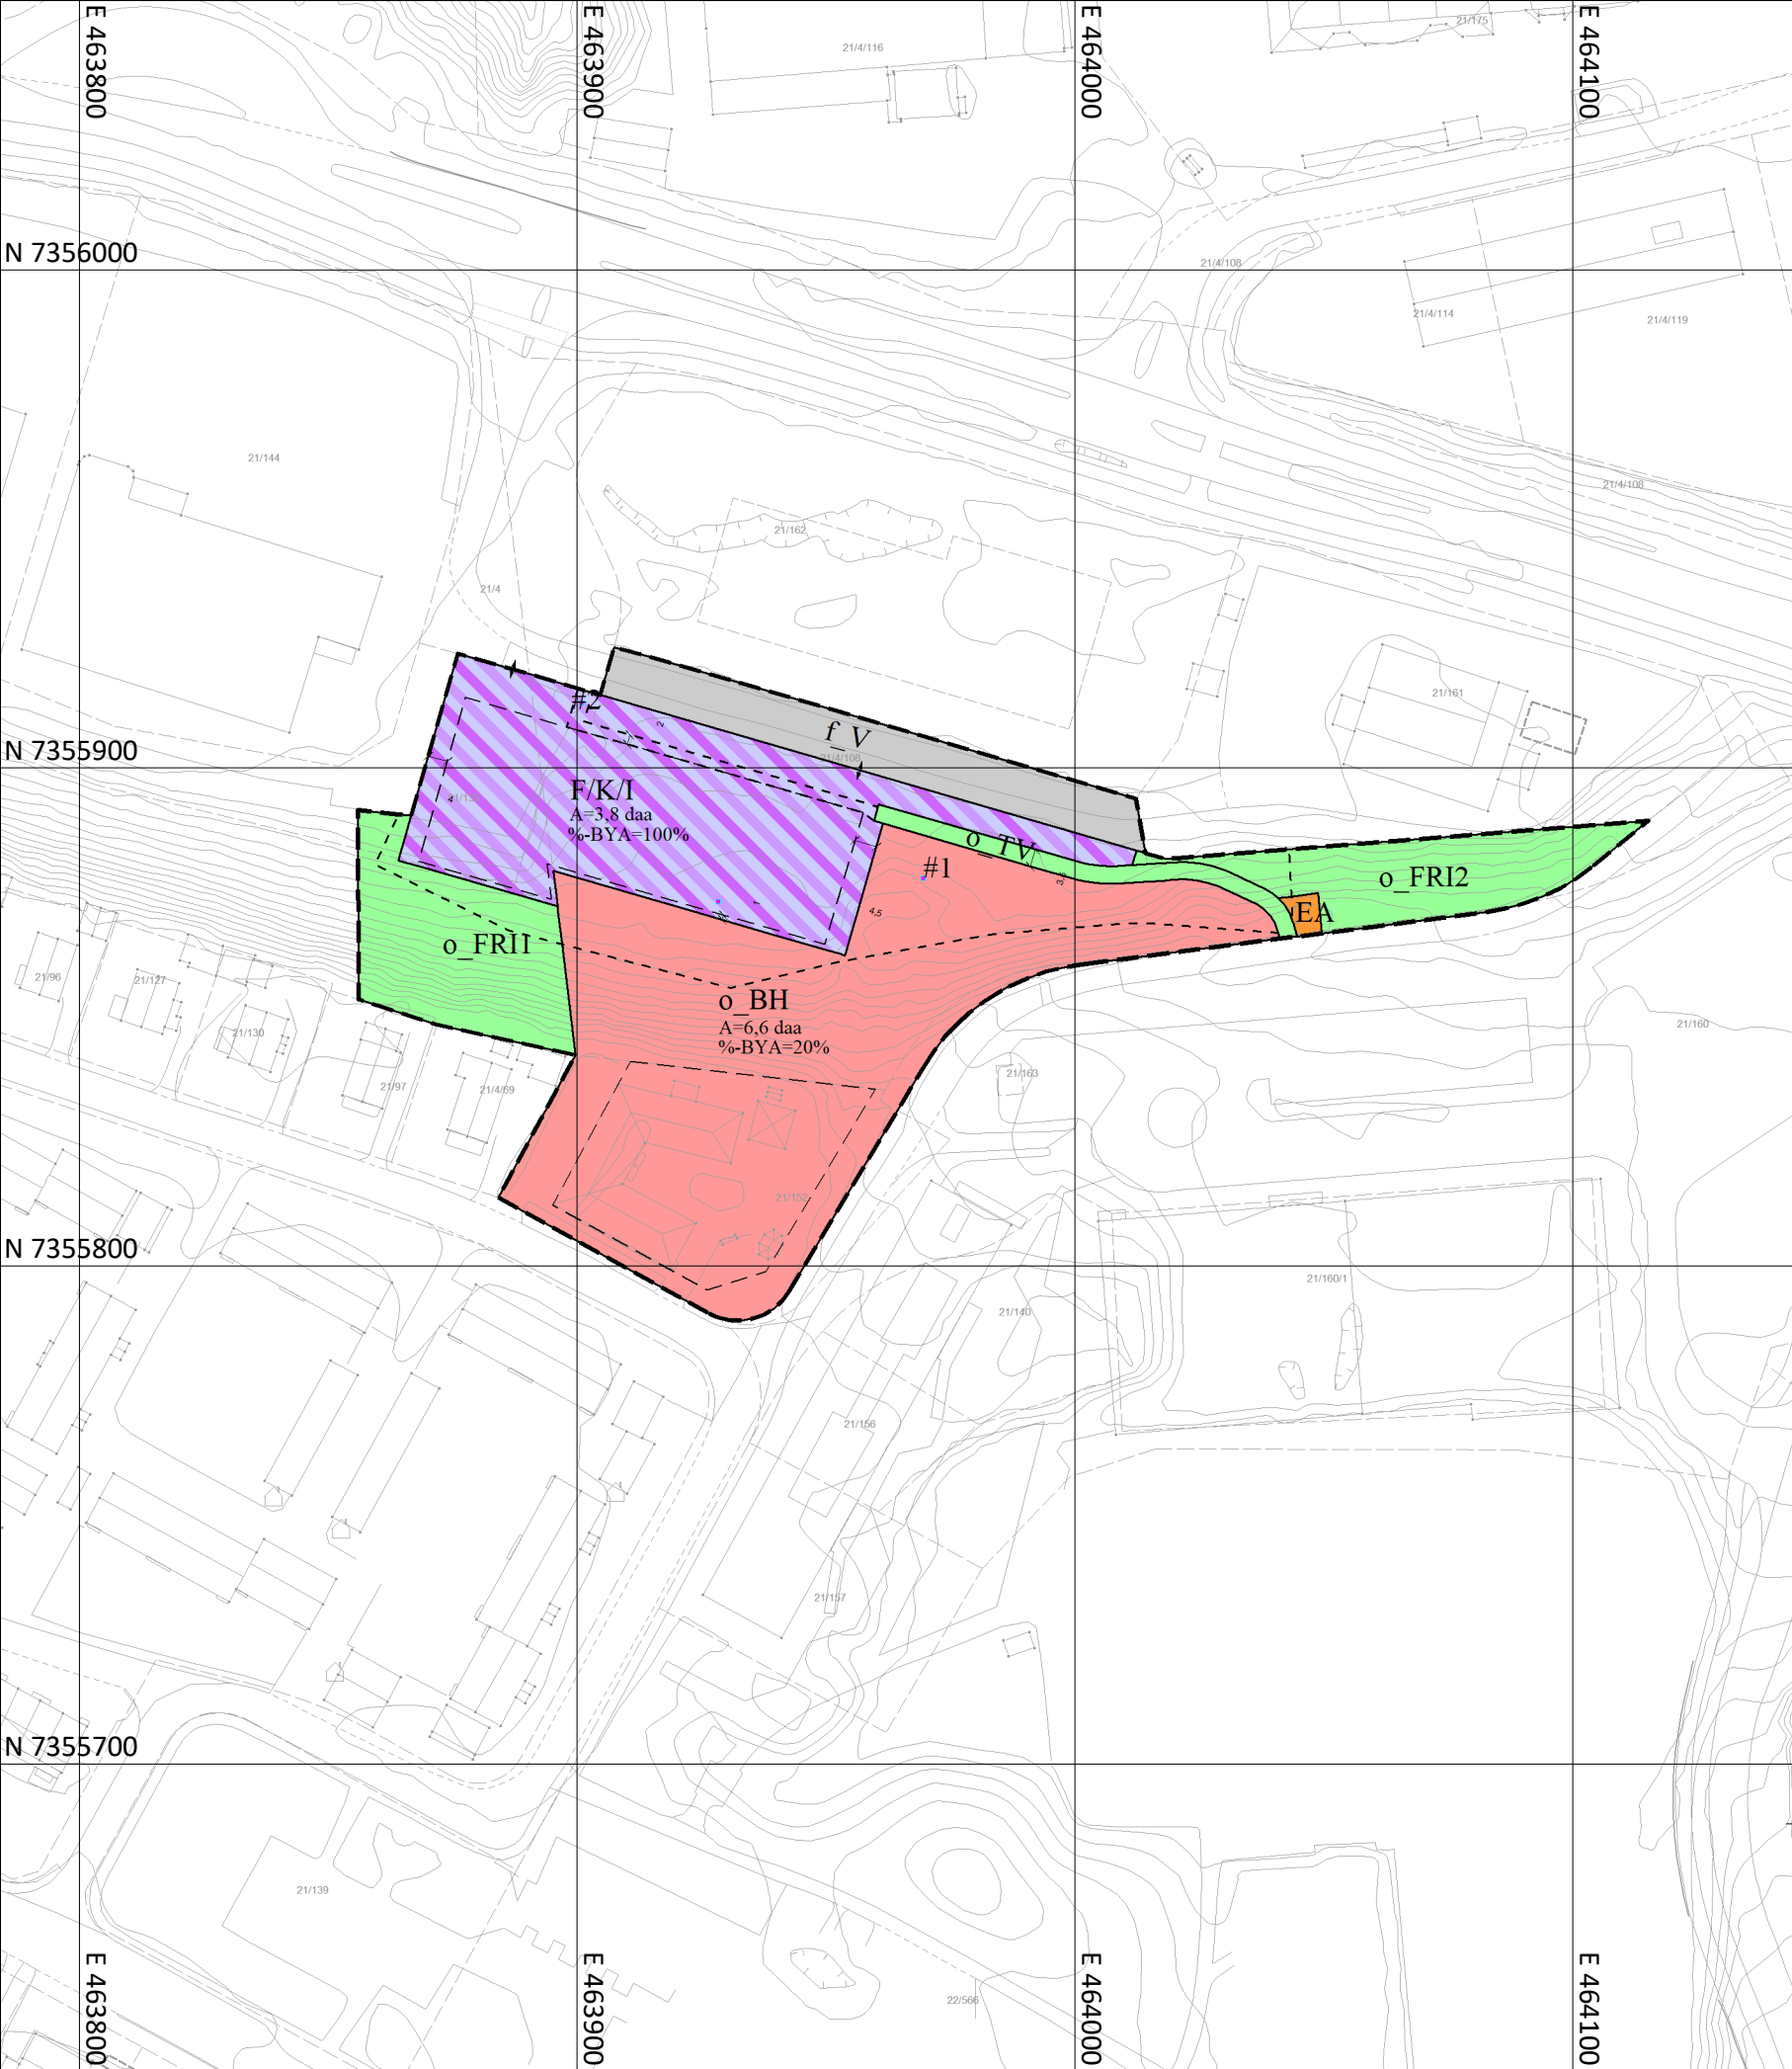

TEGNFORKLARING

Reguleringsplan-Bebyggelse og anlegg (PBL2008 §12-5 NR.1)

- BH Barnehage
- EA Energianlegg
- F/K/I Forretning/kontor/industri

Reguleringsplan-Samferdselsanlegg og teknisk infrastruktur (PBL2008 §12-5 NR.2)

- V Veg

Reguleringsplan-Grønnstruktur (PBL2008 §12-5 NR.3)

- TV Turveg
- FRI Friområde

Reguleringsplan- Bestemmelseområder (PBL2008 §12-7)

- #1 Utforming
- #2 Hvilke arealer som skal være til offentlige formål eller fellesareal

Reguleringsplan-Juridiske linjer og punkt PBL2008

- Plangrense
- Formålsgrense
- Bestemmelsegrense
- Byggegrense
- Målelinje/Avstandslinje
- Avkjørsel - både inn og utkjøring

Basiskartet er vist i svak grå farge



Basiskart: N1 09.09.2025
Høydegrunnlag: NN 2000
Koordinatsystem: UTM sone 33/Euref89
Ekvidistanse: 1 m
Målestokk: 1:1500



DETALJREGULERING FOR:

Myra øst

ARKIVNR: 2023/6035
PLANID: 3094

SAKSBEHANDLING IFLG. PLAN- OG BYGNINGSLOVEN

SAKSNR DATO

Kunngjøring av oppstart av planarbeidet		18.10.2023
1. gangs behandling i MPR-utvalget	20/2025	28.08.2025
Offentlig ettersyn		11.09.25 -23.10.25
2. gangs behandling i MPR-utvalget		
Offentlig ettersyn		
3. gangs behandling i MPR-utvalget		

Kommunestyrets vedtak:

Kunngjøring av vedtatt plan		
-----------------------------	--	--

SAKSBEHANDLER: seksjon for kart og arealplan, RAW	DATO: 25.06.2025	SIST REVIDERT: 25.06.2025
--	---------------------	------------------------------

Forslagsstiller: Arctic Partner AS Utarbeidet av: Norconsult

Reguleringsplan med tilhørende bestemmelser ble vedtatt av Rana kommunestyre XX.XX.XXXX
Stig Roald Frammarsvik, kommunaldirektør for tekniske tjenester