


Øst
1 : 200

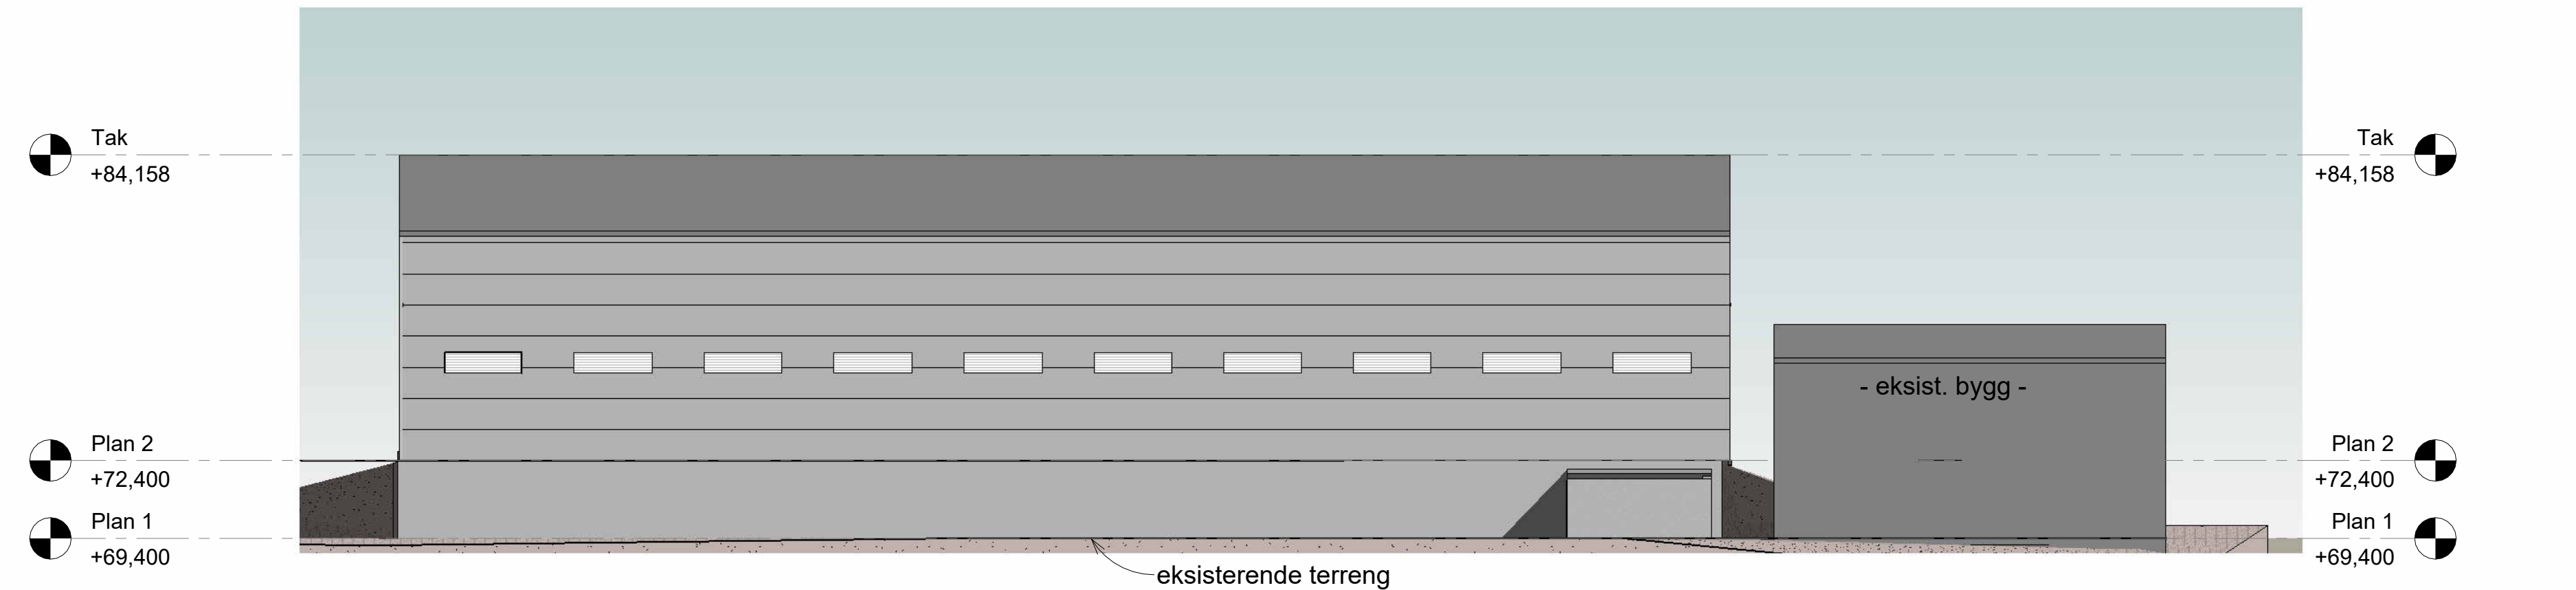

Vest
1 : 200

F	Tak hevet 3m	AJR	TEØ	26.11.2024
E	Teknisk rom i sør-vest, div. terreng endringer og bu fjernet	AJR	RF	13.09.2024
D	Div. endringer fasader	hb		21.12.22
C	Endret porter og terreng	hb		04.10.22
B	Justert gulvhøyde og tegnet inn flere porter	hb		27.09.22
A	Tegnet inn terreng/fylling samt påført høyder; justert bygning	hb		13.07.21
Rev.	Revisjonen gjelder	Utført	Kontr.	Dato
Helgeland Avfallsforedling IKS Sorteringshall		Målestokk	Dato	30/03/20
		1 : 200	Tegnet	hb
Fasade øst og vest		Arkstørrelse	Kontr.	RF
		A2	Prosjektnr.	20-029
		Tegningsnr.	Rev.	
		A402	F	
		MMI	Prodeco AS post@prodeco.no Vikaveien 33 8622 Mo i Rana	