



X:\nor\oppdrag\Mo i Rana\52303389\BIM\Landskap\Arkfil\52303389_arkfil_Myra.dwg - MarVe - Plottet: 2024-11-19, 15:05:57 - LAYOUT = L10-00-02 - XREF = L_52303389_Landskapsplan Myra øst - Grunnlagsskilt fra SOSI


PROFIL: snitt A

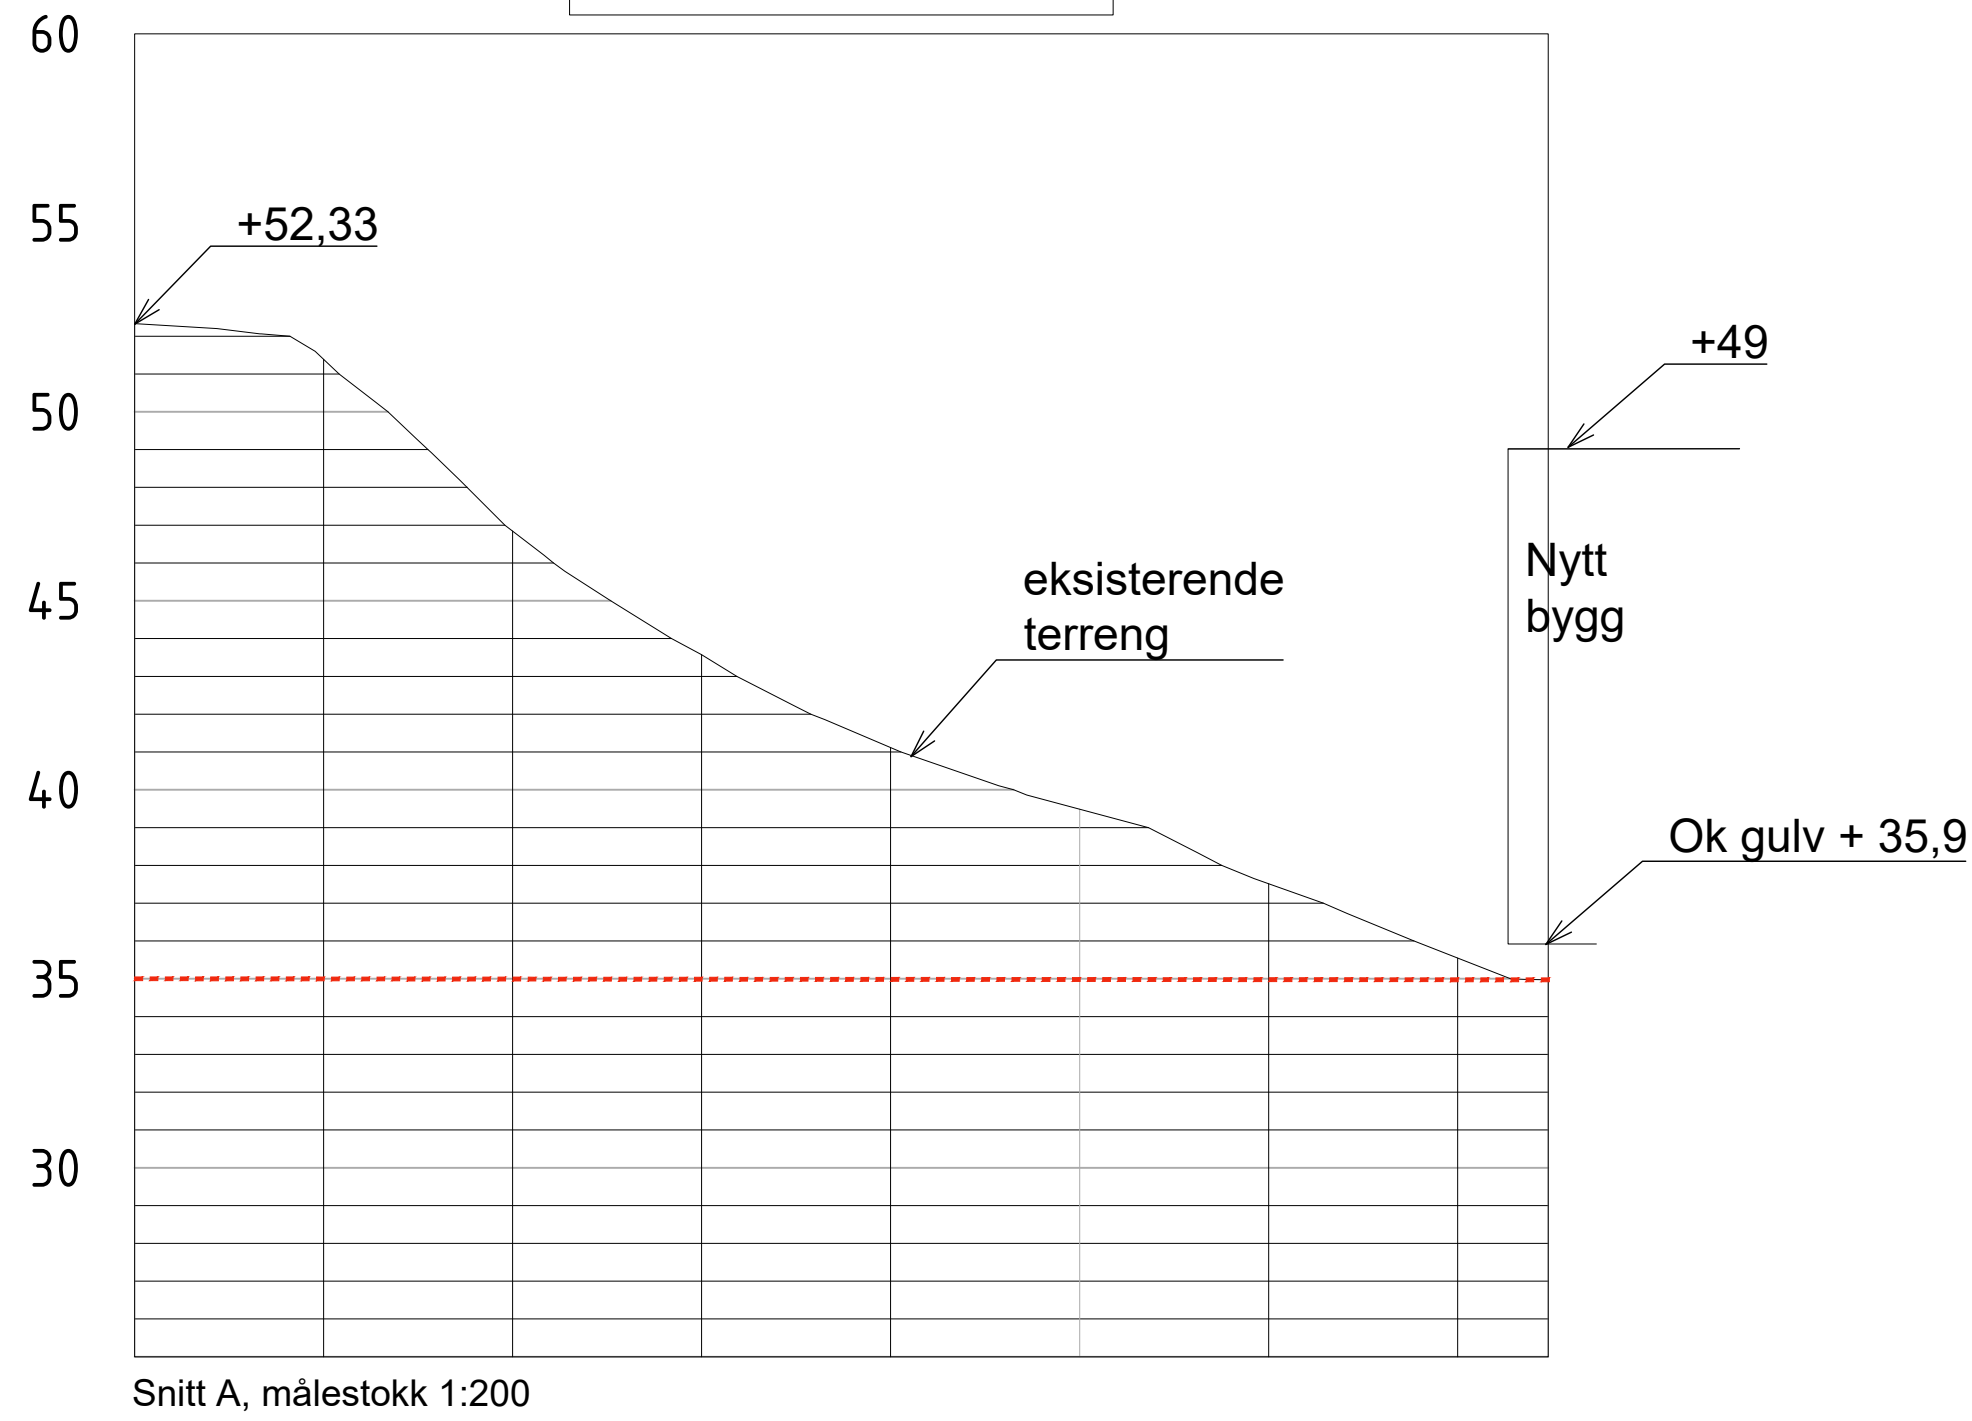

PROFIL: snitt B

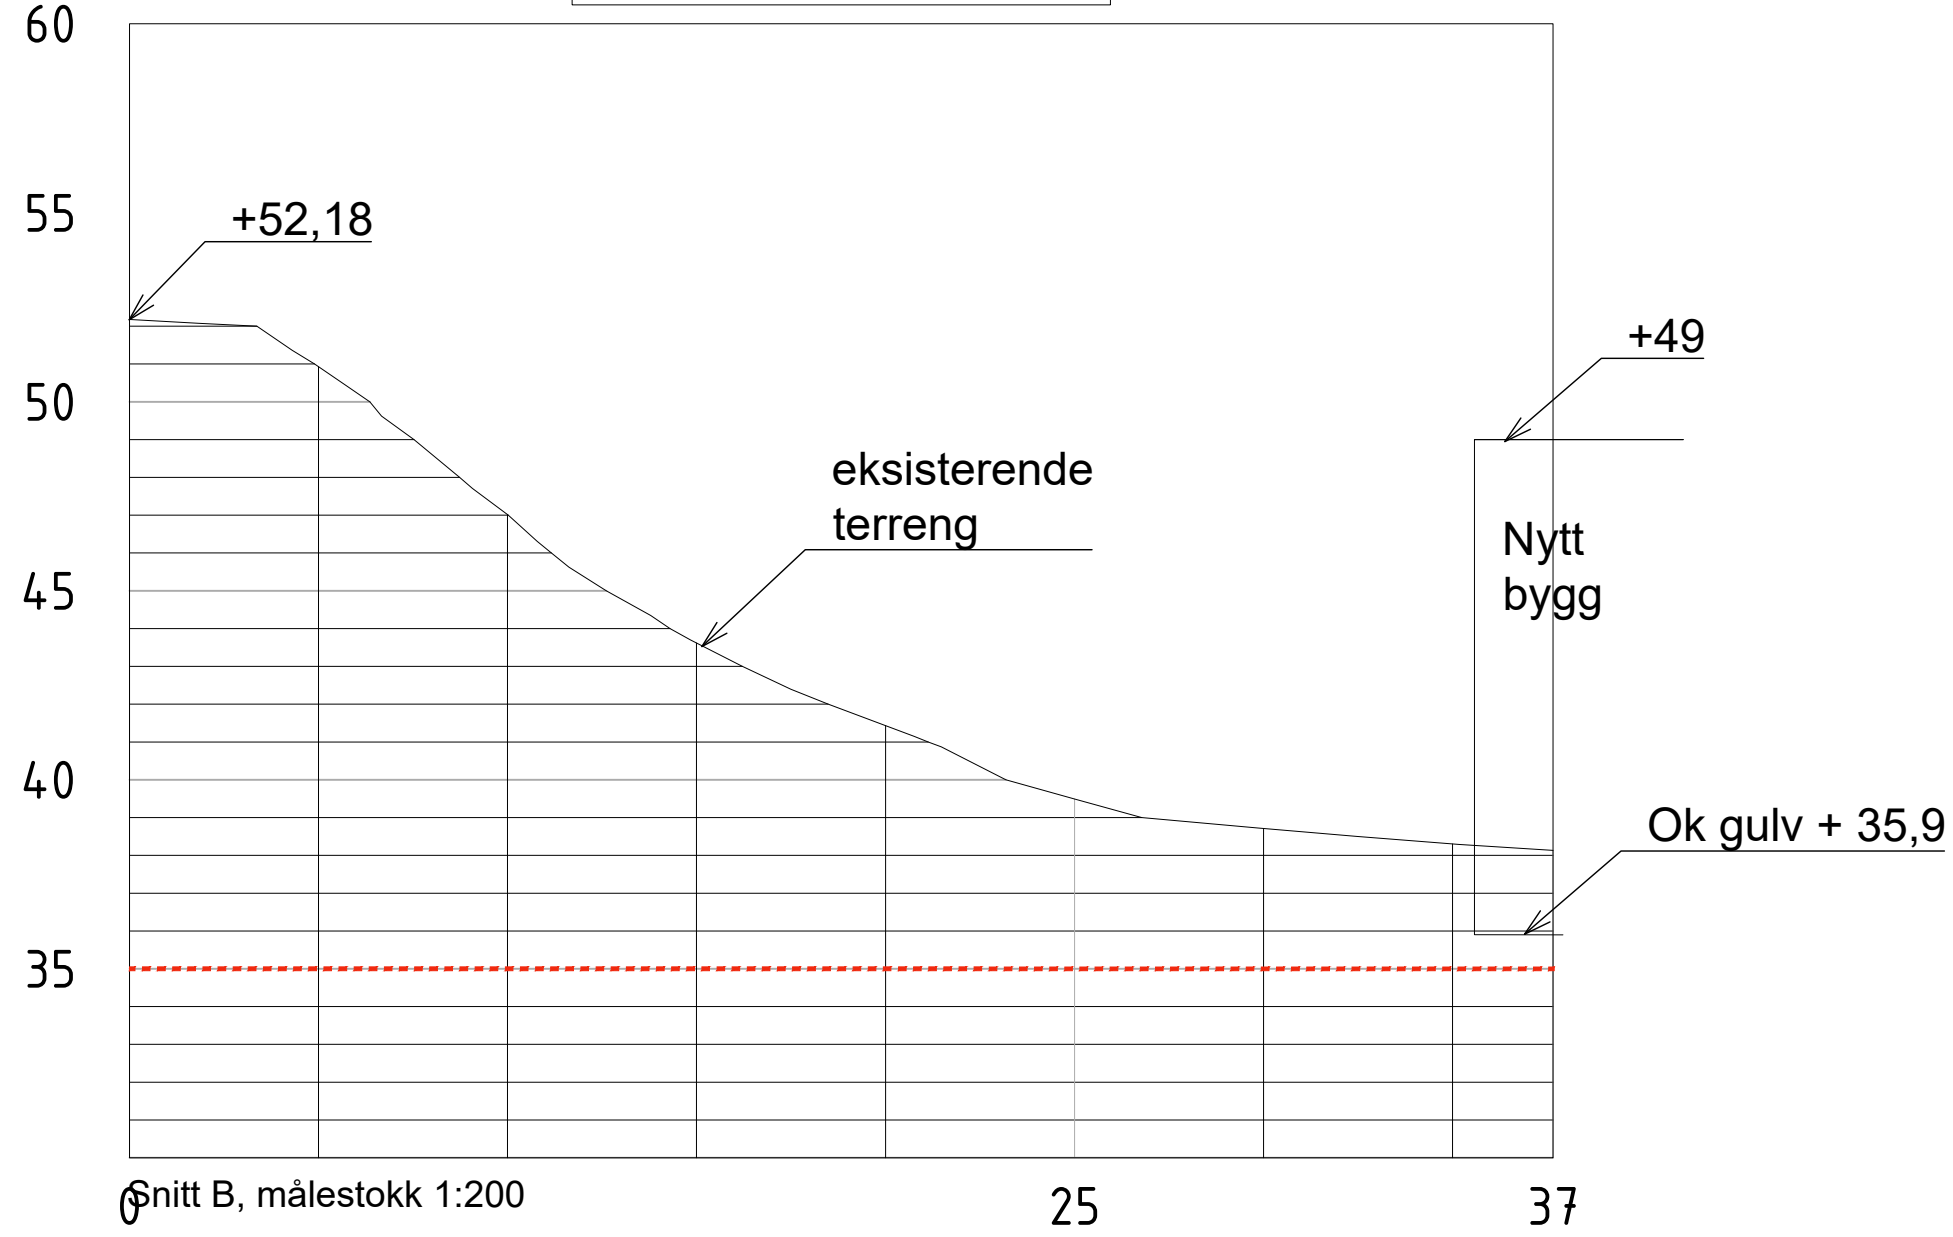

PROFIL: Snitt C

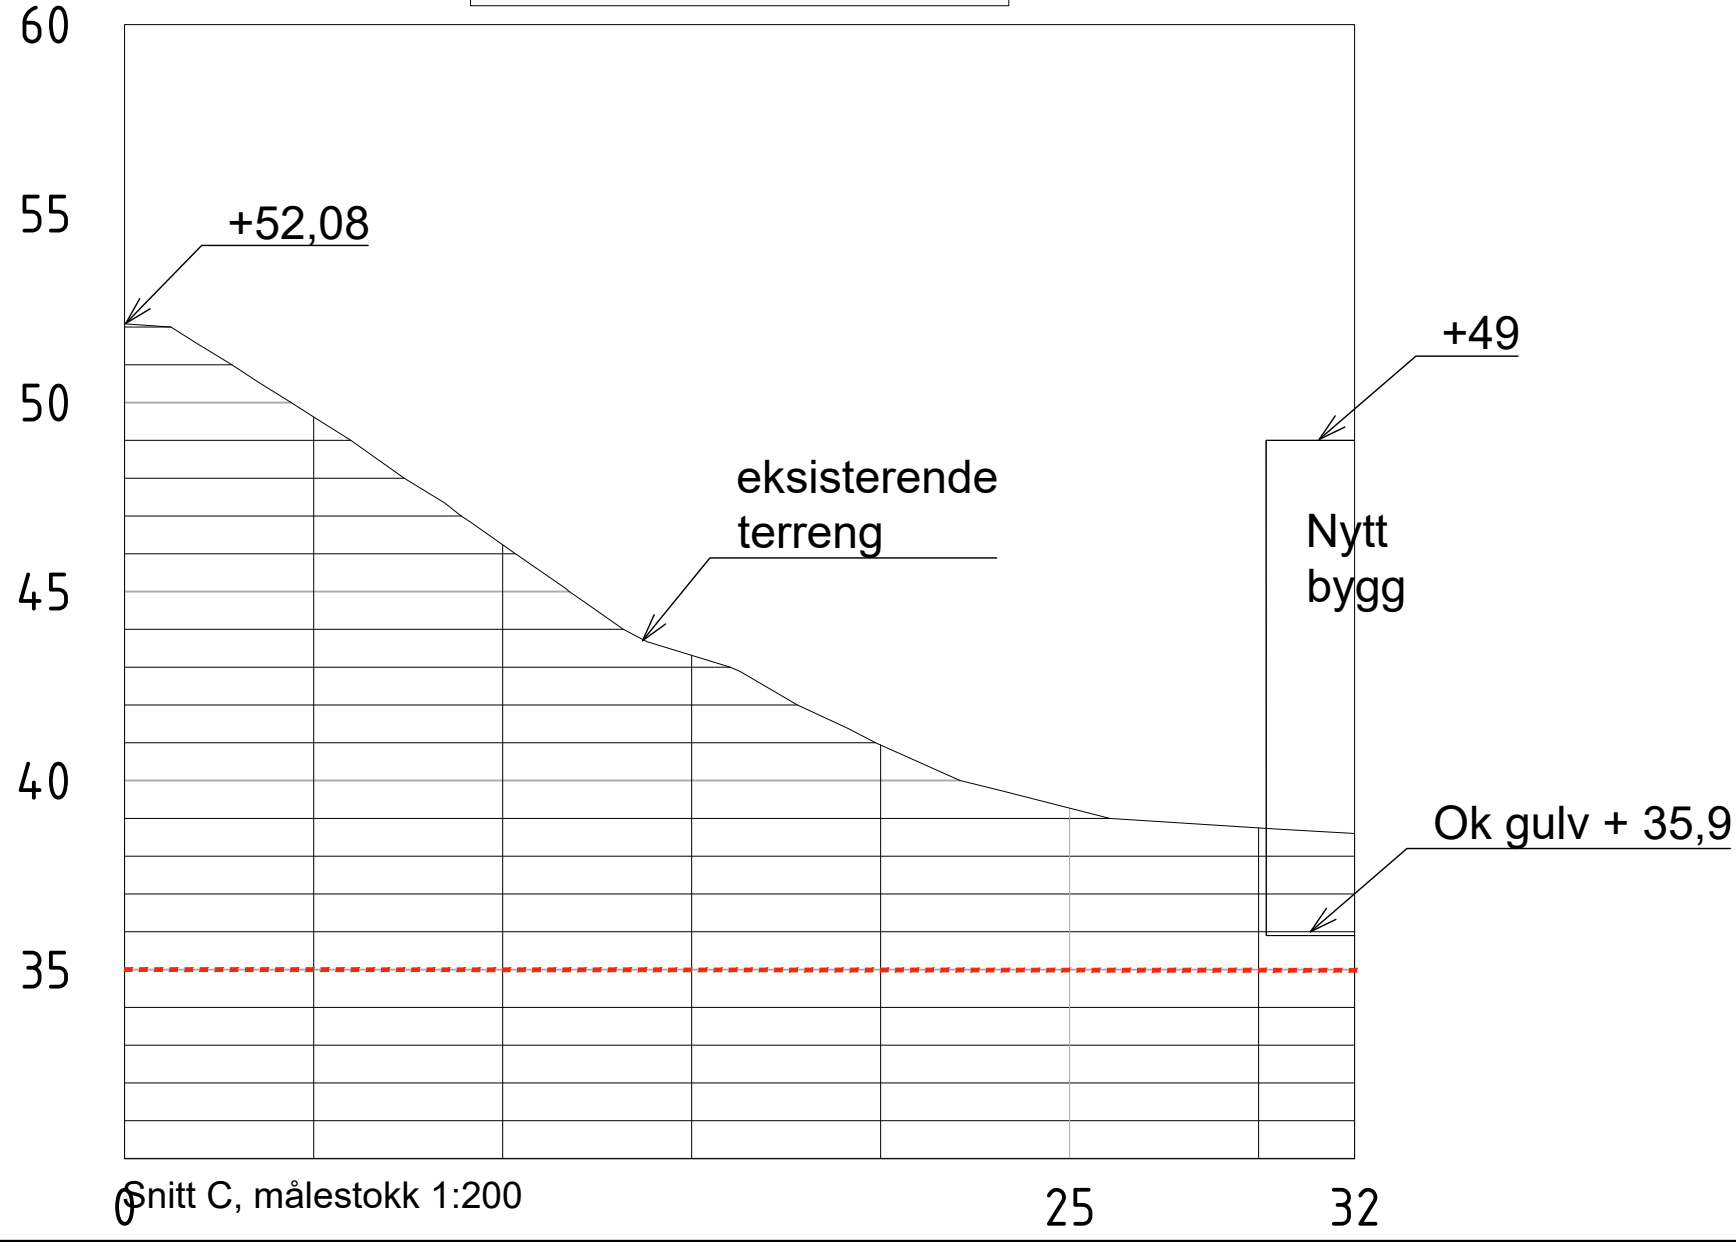

D01	2024-11-19	For gjennomgang hos oppdragsgiver		MarVe	TruFri	TruFri
Rev.	Dato	Beskrivelse		Utarbeidet	Fagkontroll	Godkjert
Dette dokumentet er utarbeidet av Norconsult AS som del av det oppdraget som fremgår nedenfor. Opphavsretten tilhører Norconsult AS. Dokumentet må bare benyttes til det formål som oppdragsavtalen beskriver, og må ikke kopieres eller gjøres tilgjengelig på annen måte eller i større utstrekning enn formålet tilsier.						
Arctic Partner AS					Målestokk (gjelder A1) 1:100/1:250	
Detaljregulering Myra øst Snitt - eksisterende terreng						
Norconsult		Oppdragsnummer	Tegningsnummer			Revisjon
		52303389	L10-00-02			D02