


GJELDENE REGULERINGSPLAN

3D FUGLEPERSPEKTIV FRA SØRVEST

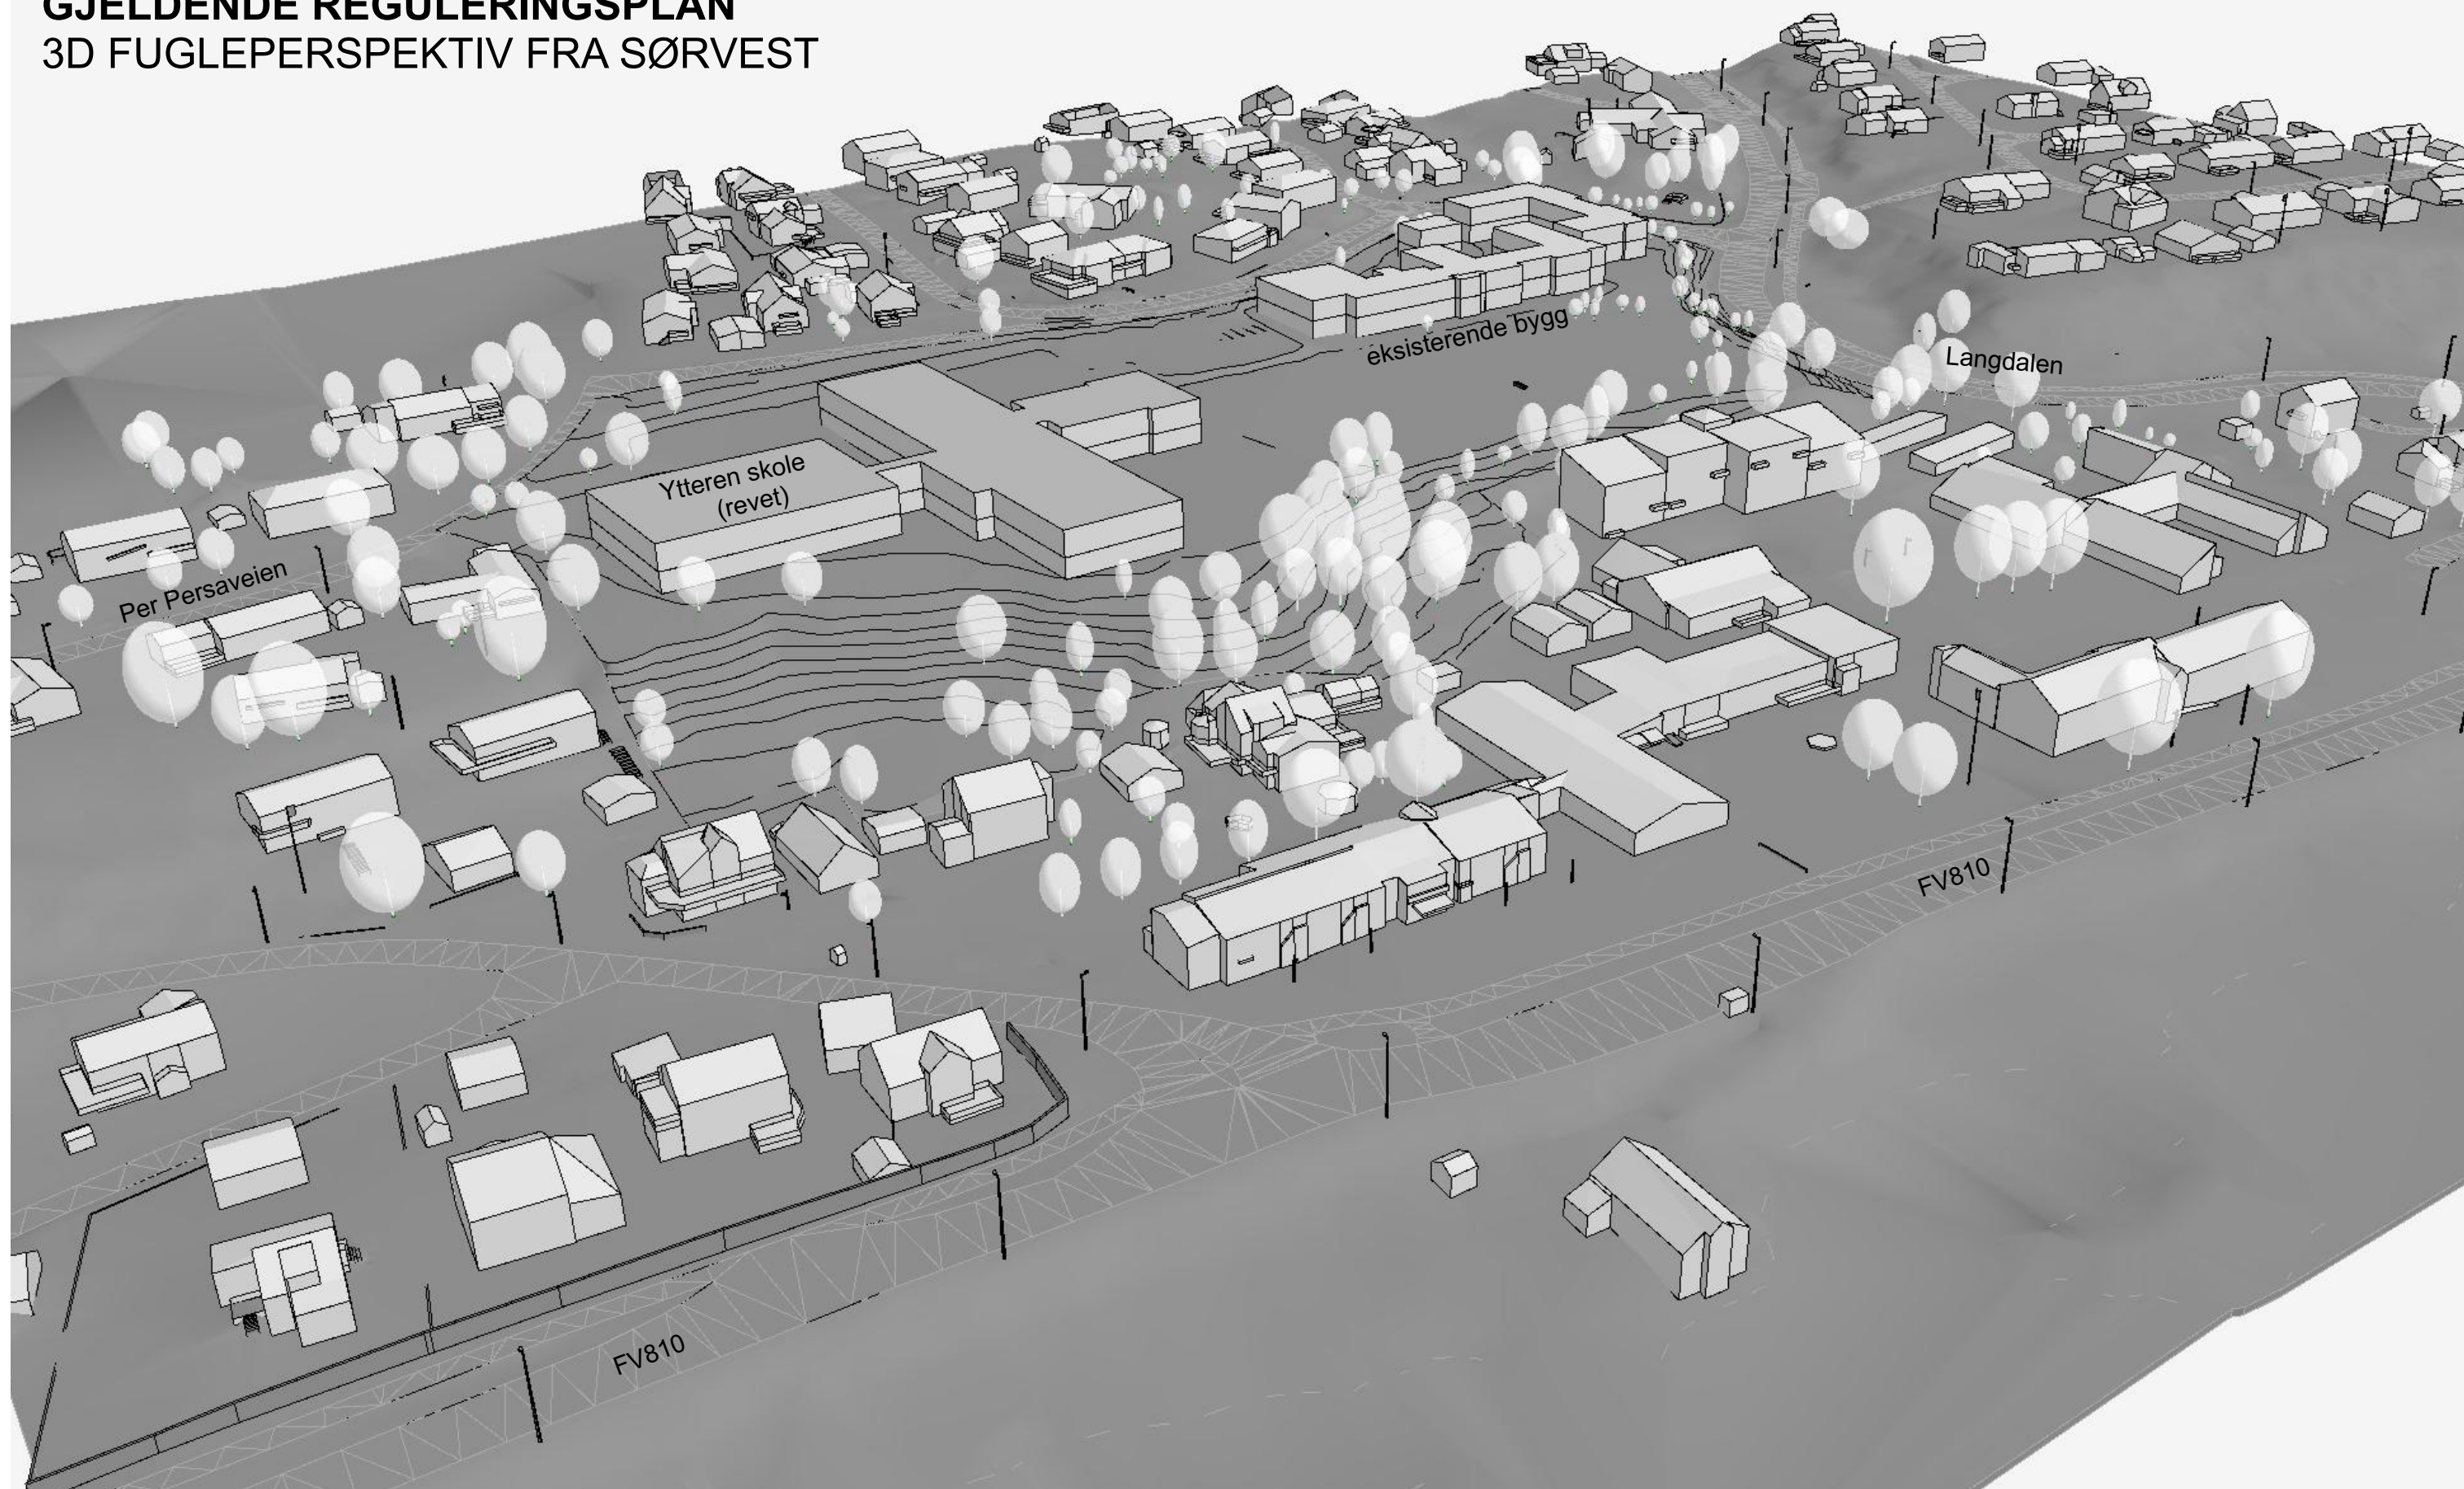

MERKNAD


3D illustrasjon viser den gamle skolen og eksisterende bygg med riktig fotavtrykk i plan, men med korrigert volum med 8.0m høyde og to plan.

PIR2 **PRAKSIS**
arkitekter as

Prosjekt nr 2024 032	Prosjekt YTTEREN HELSE OG MESTRING	Fase SKISSEPROSJEKT	Knr. - Gnr. / Bnr. 1833 - 131 / 1	Sign. ØN	Kontr. MT
Målestokk / A3	Dato 2024-11-27	Tegningsnr. A91-01	Tegning FUGLEPERSPEKTIV - FRA SØRVEST 1		

ENRING AV REGULERINGSPLAN

3D FUGLEPERSPEKTIV FRA SØRVEST

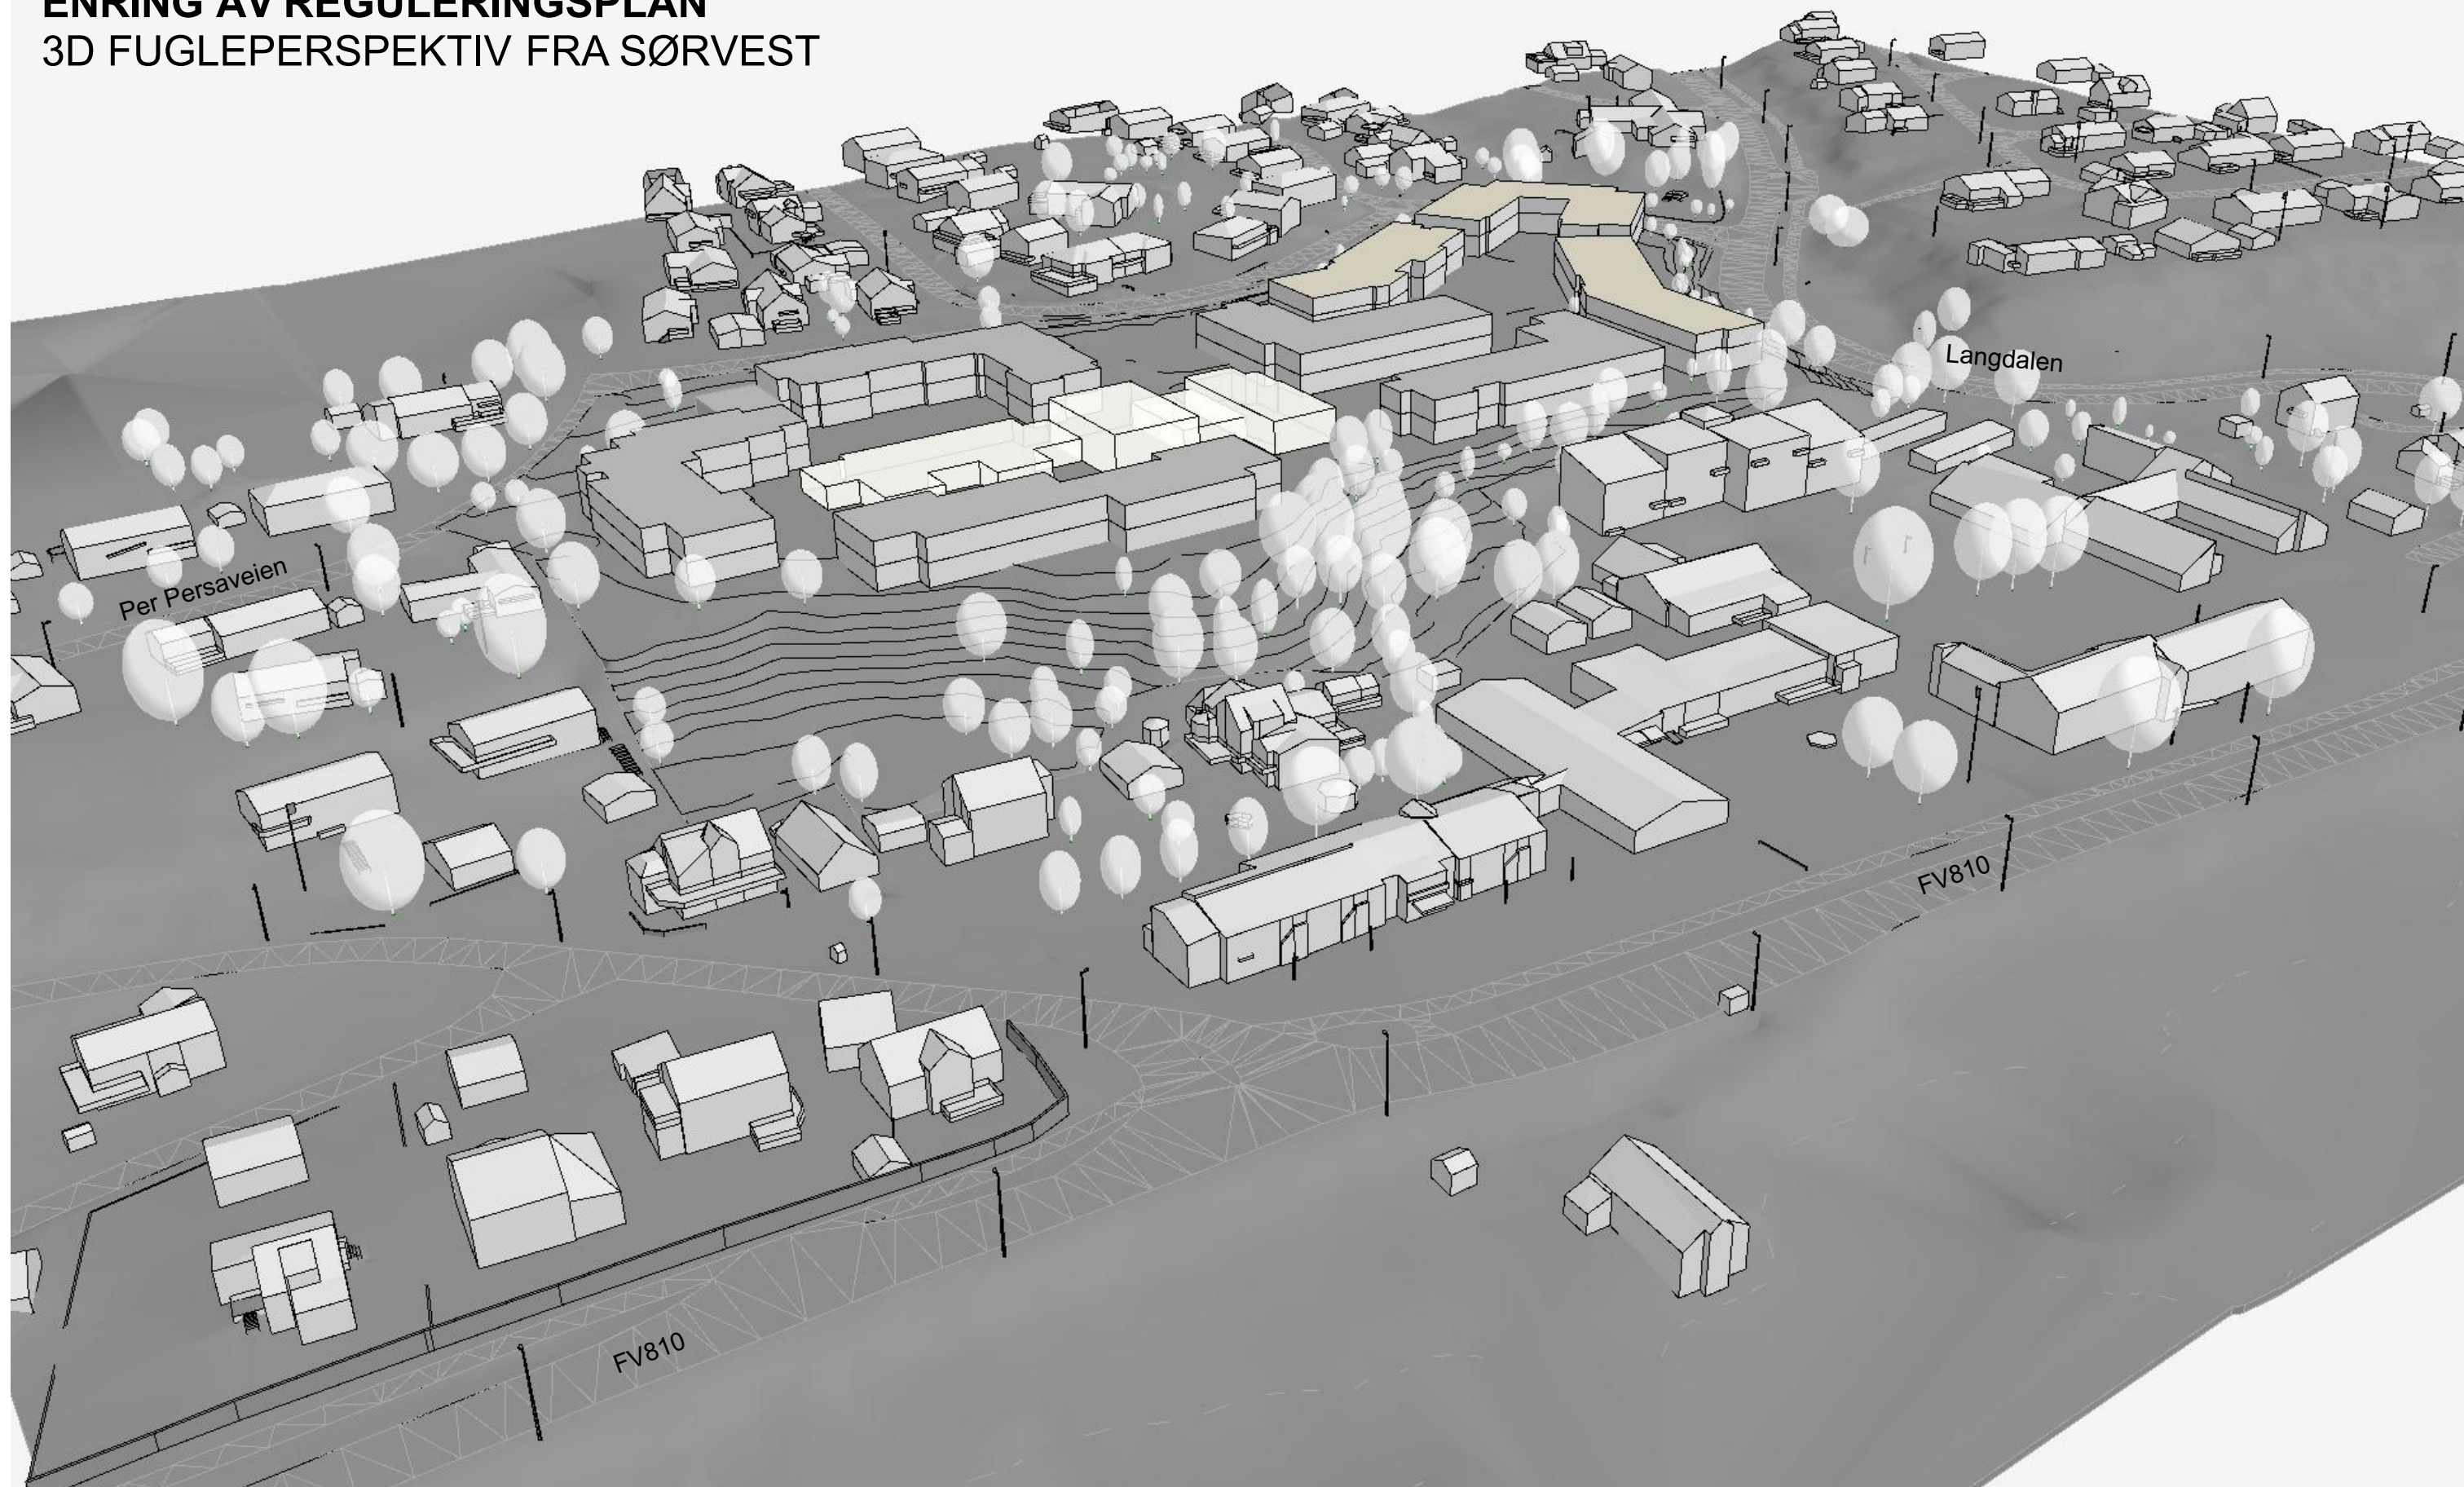

MERKNAD

3D illustrasjon viser et tentativt utbyggingsvolum med %BYA < 40%.




PIR2 **PRAKSIS**
arkitekter as

Prosjekt nr	Prosjekt	Fase	Knr. - Gnr. / Bnr.	Sign.	Kontr.
2024 032	YTTEREN HELSE OG MESTRING	SKISSEPROSJEKT	1833 - 131 / 1	ØN	MT
Målestokk	Dato	Tegningsnr.	Tegning		
/ A3	2024-11-27	A91-02	FUGLEPERSPEKTIV - FRA SØRVEST 2		

GJELDENE REGULERINGSPLAN

3D FUGLEPERSPEKTIV FRA SØRØST

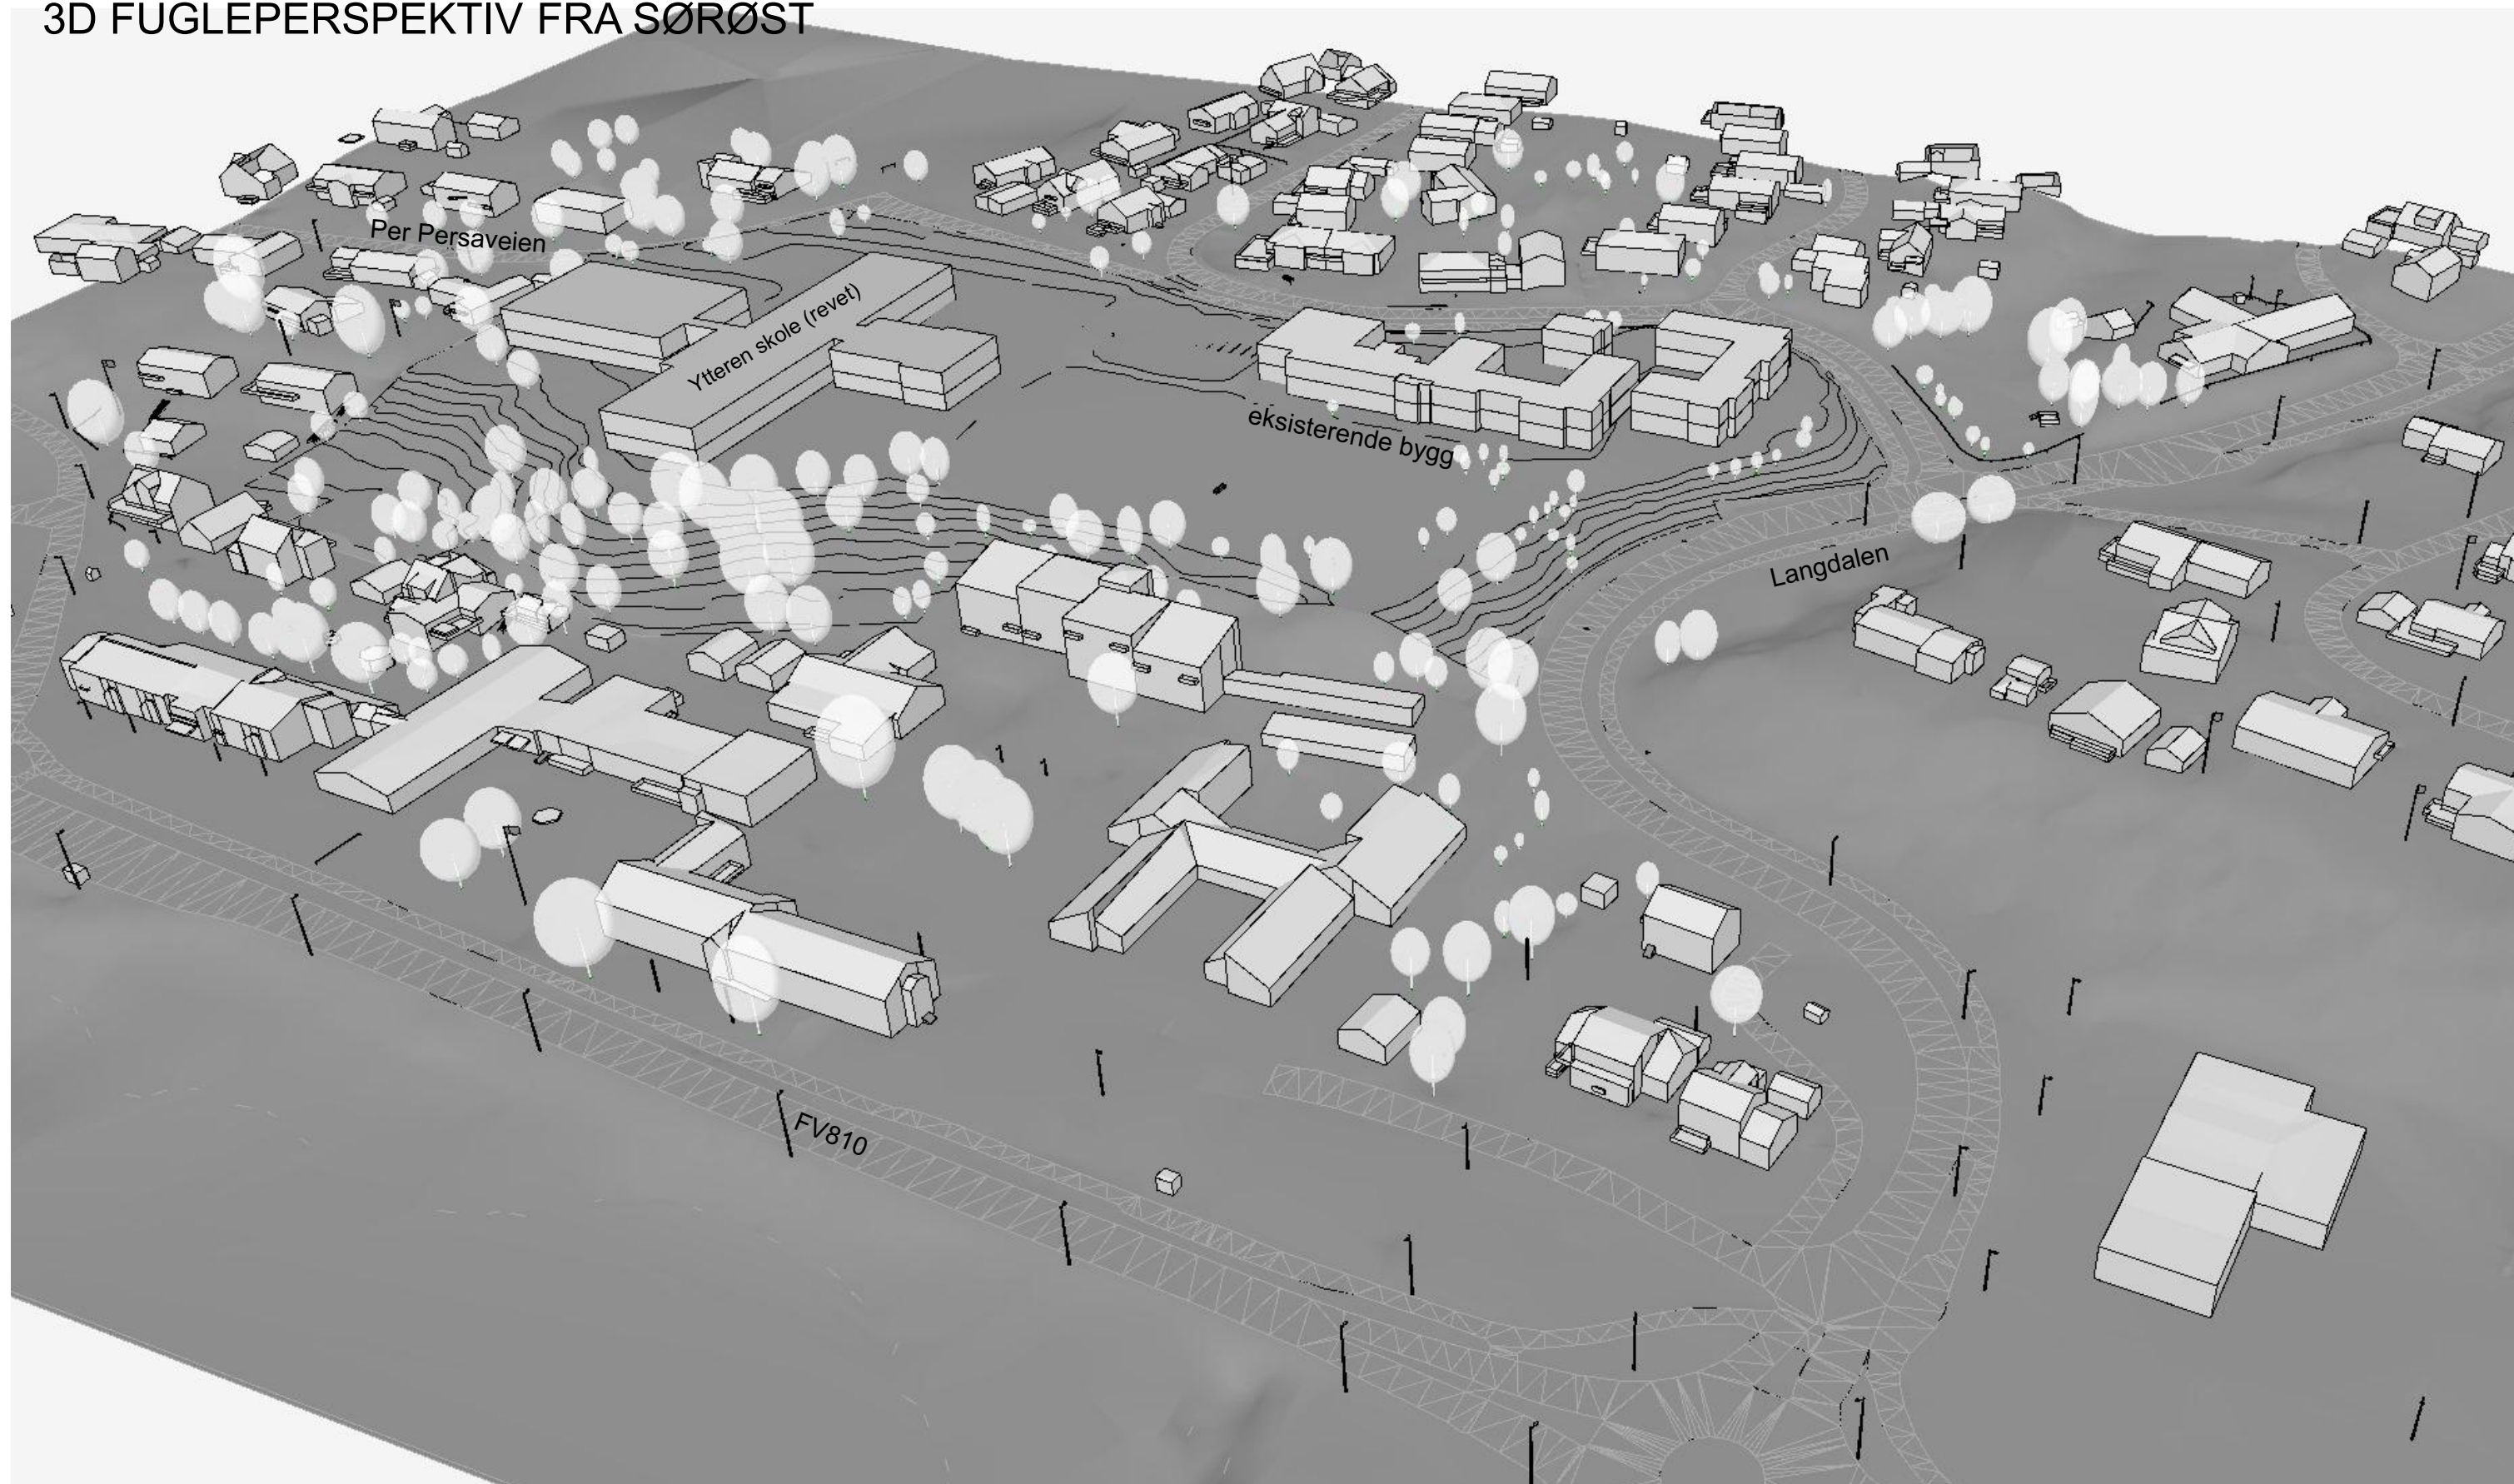

MERKNAD


3D illustrasjon viser den gamle skolen og eksisterende bygg med riktig fotavtrykk i plan, men med korrigert volum med 8.0m høyde og to plan.

PIR2 **PRAKSIS**
arkitekter as

Prosjekt nr 2024 032	Prosjekt YTTEREN HELSE OG MESTRING	Fase SKISSEPROSJEKT	Knr. - Gnr. / Bnr. 1833 - 131 / 1	Sign. ØN	Kontr. MT
Målestokk / A3	Dato 2024-11-27	Tegningsnr. A92-01	Tegning FUGLEPERSPEKTIV - FRA SØRØST 1		

ENDRING AV REGULERINGSPLAN

3D FUGLEPERSPEKTIV

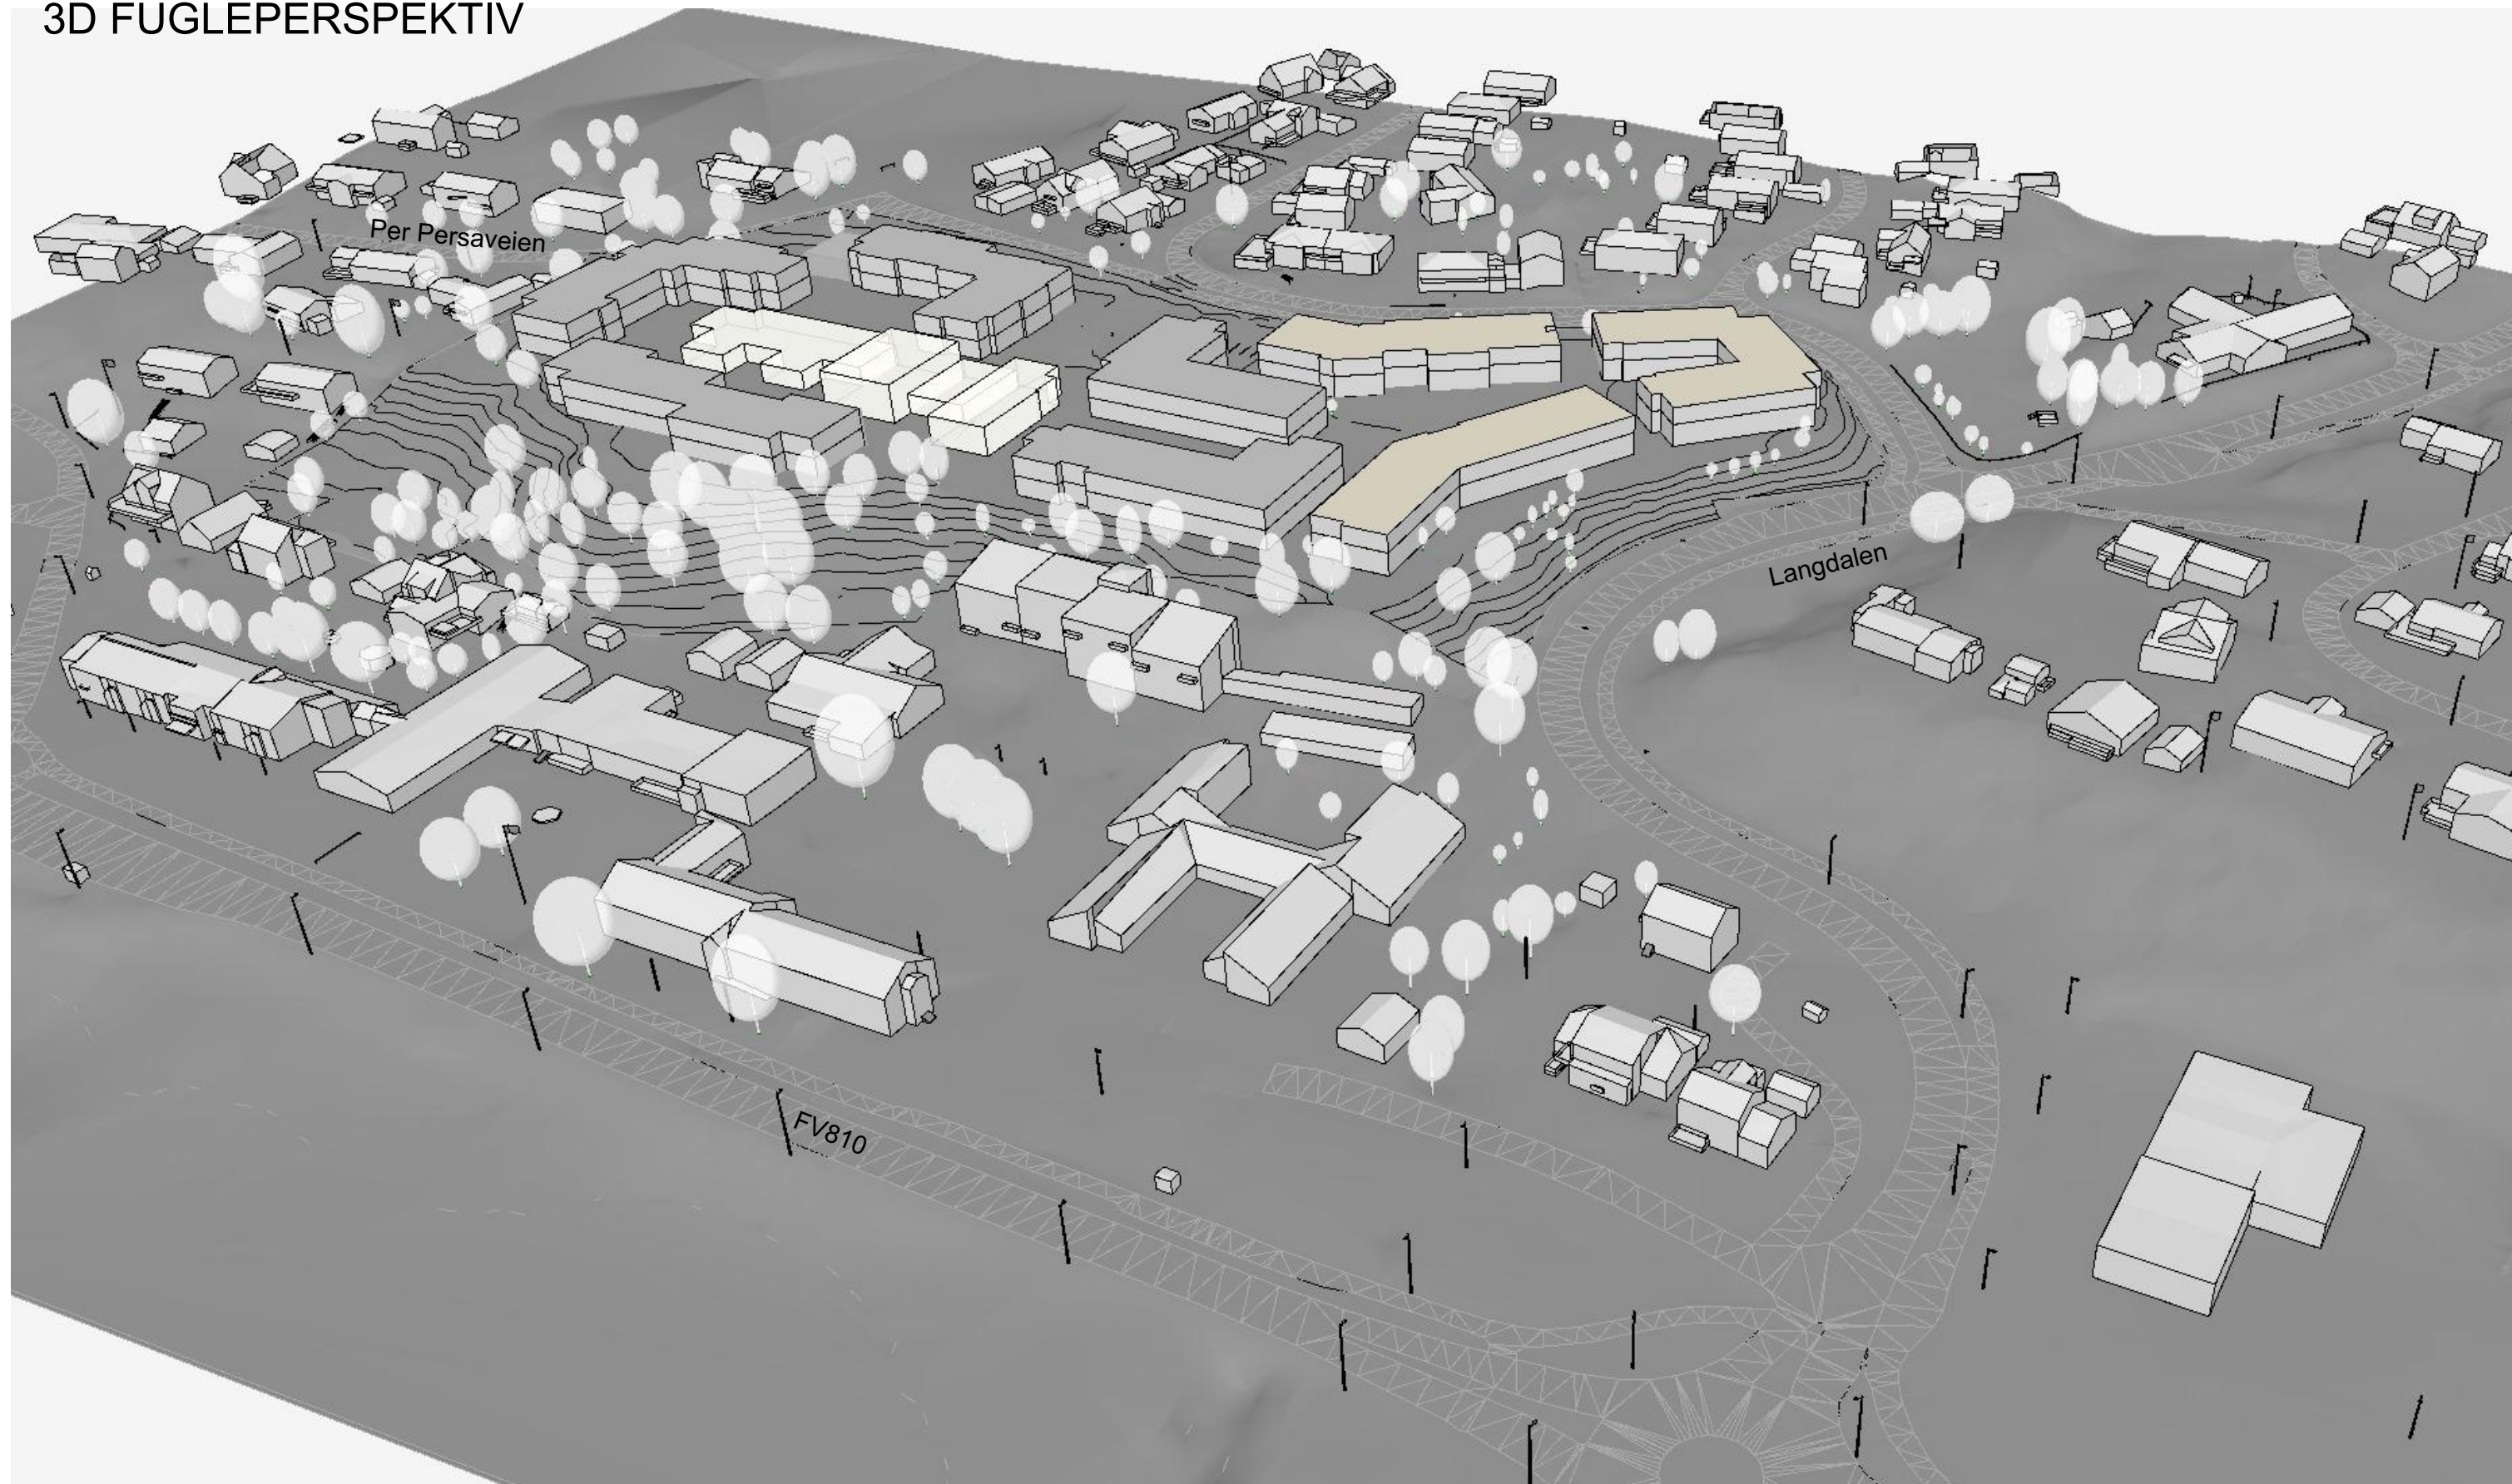

MERKNAD

3D illustrasjon viser et tentativt utbyggingsvolum med %BYA < 40%.



PIR2 **PRAKSIS**
arkitekter as




Prosjekt nr
2024 032
Målestokk
/ A3

Prosjekt
YTTEREN HELSE OG MESTRING
Dato
2024-11-27
Fase
SKISSEPROSJEKT
Tegningsnr.
A92-02
Tegning




Knr. - Gnr. / Bnr.
1833 - 131 / 1
Sign.
ØN
Kontr.
MT

FUGLEPERSPEKTIV - FRA SØRØST 2


GJELDENE REGULERINGSPLAN
LANDSKAPSSNITT

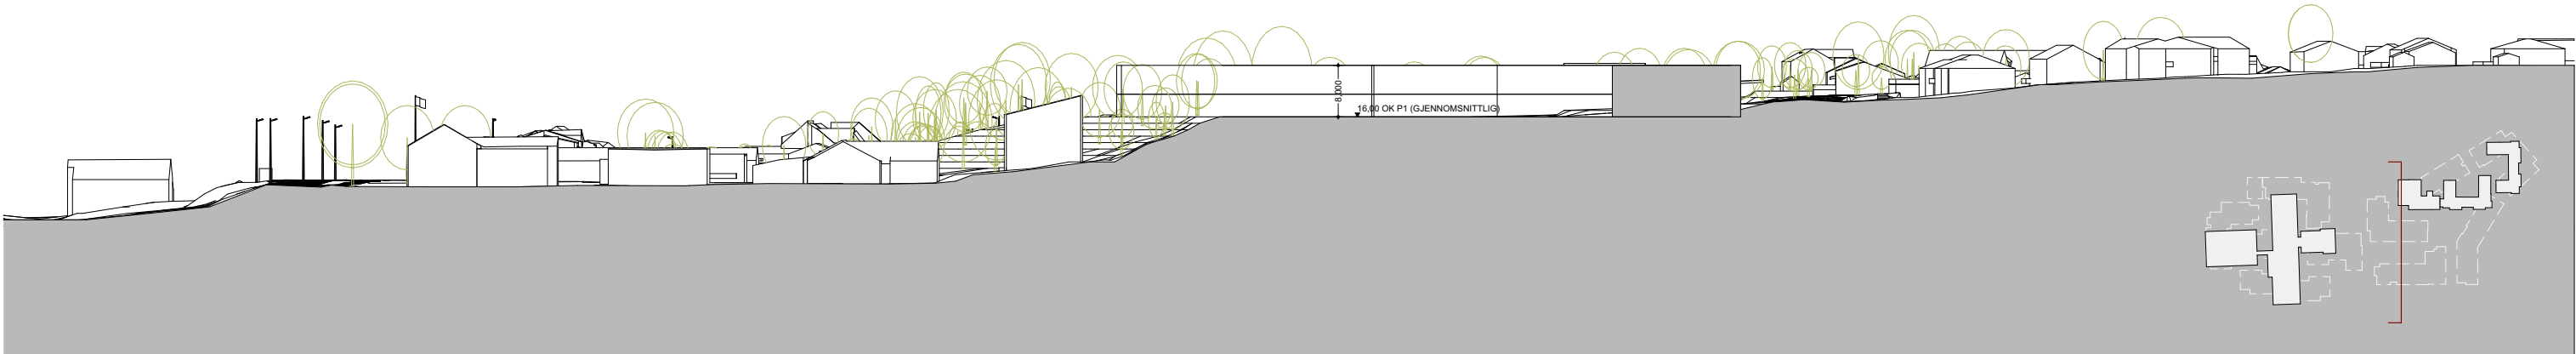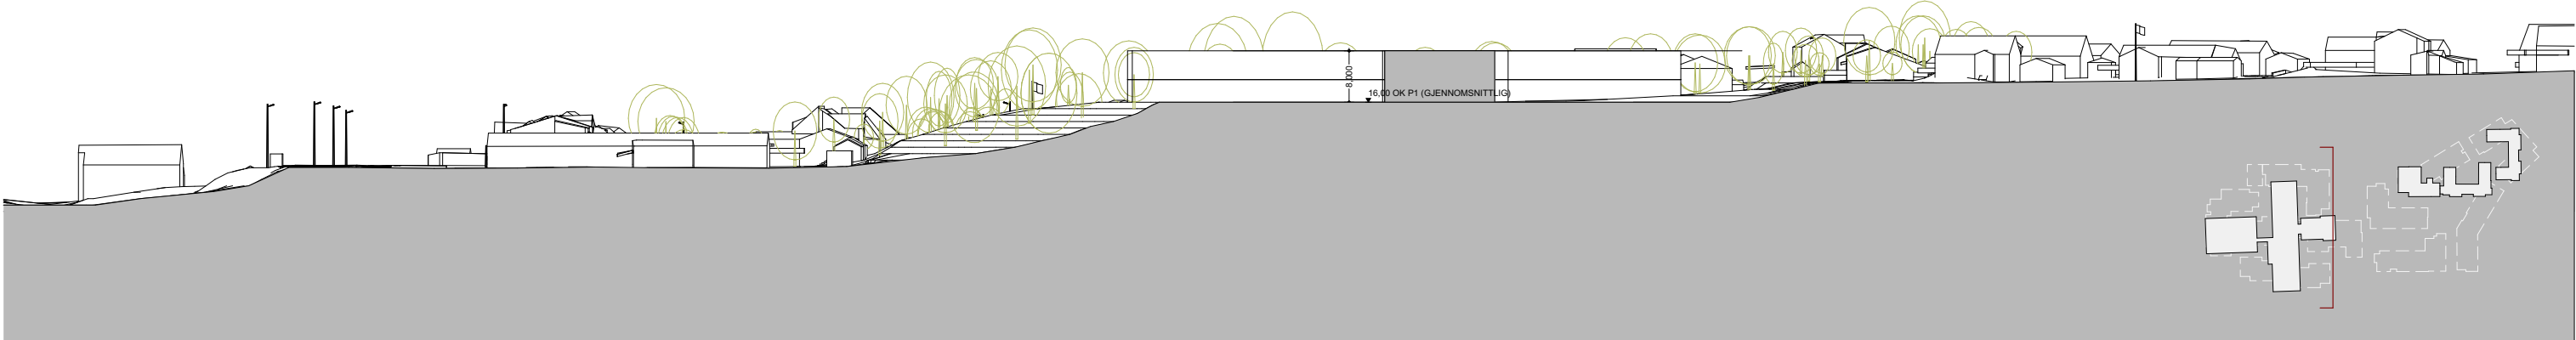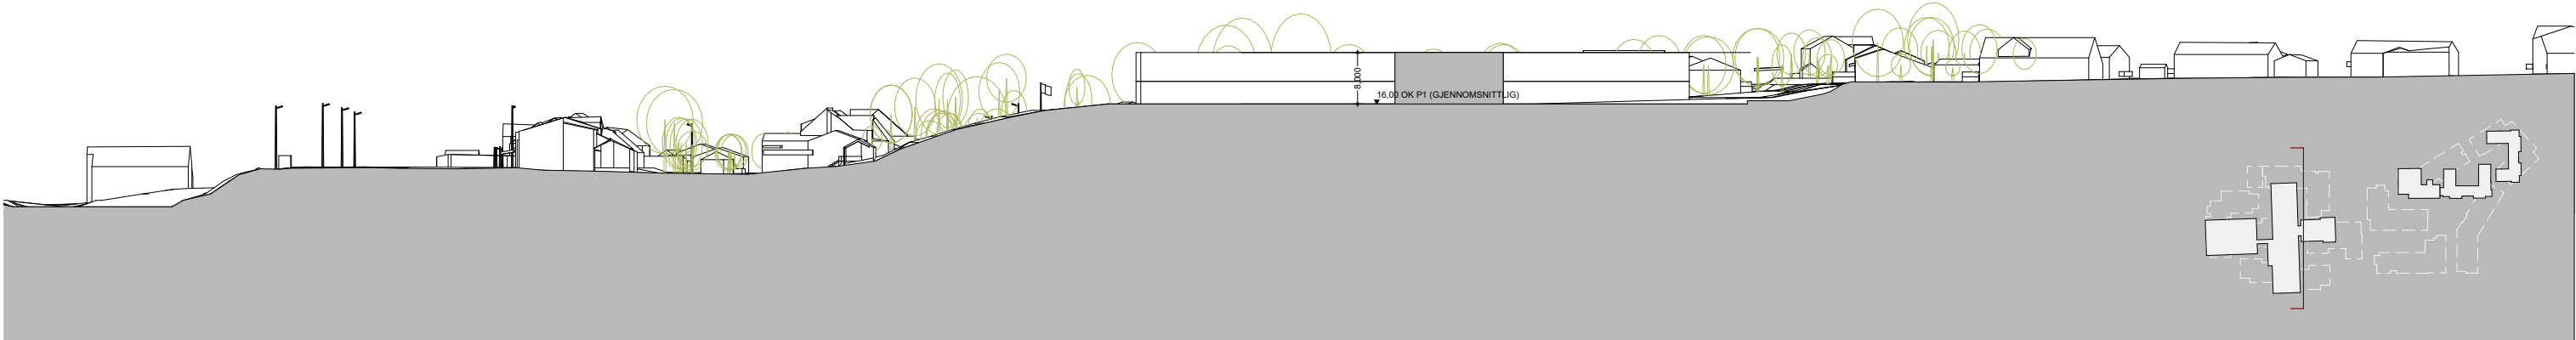


ENDRING AV REGULERINGSPLAN
LANDSKAPSSNITT

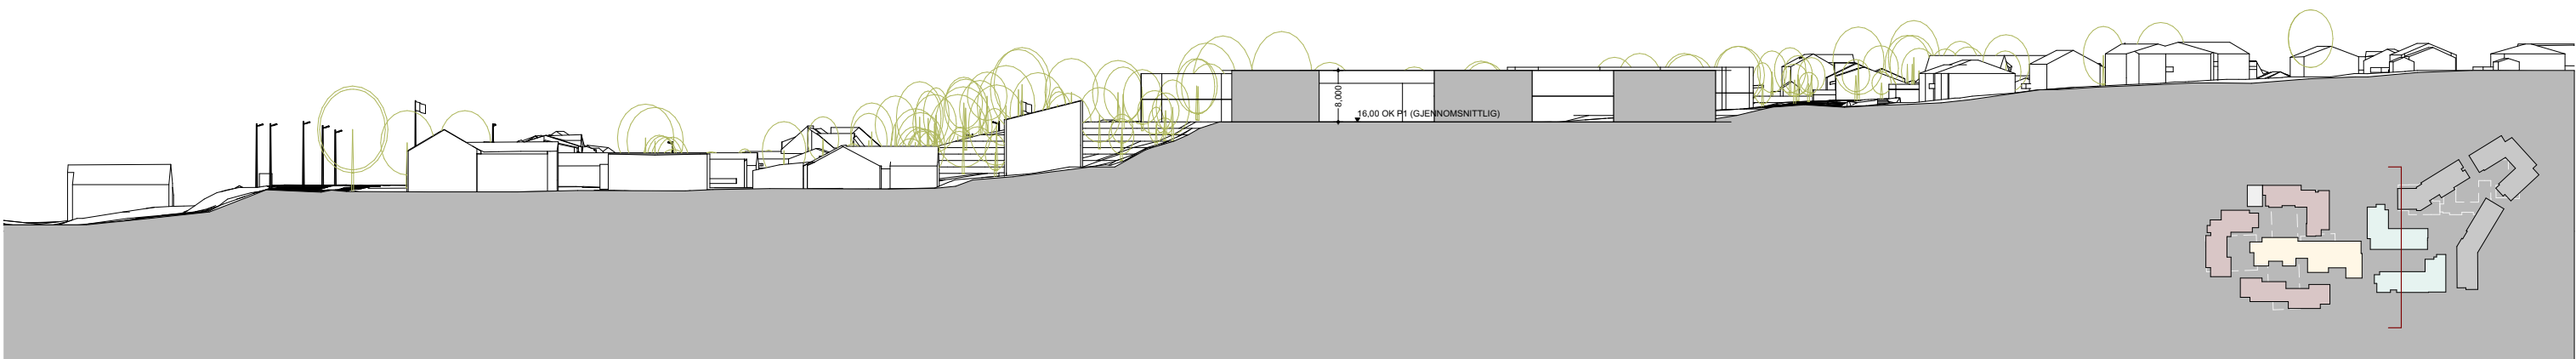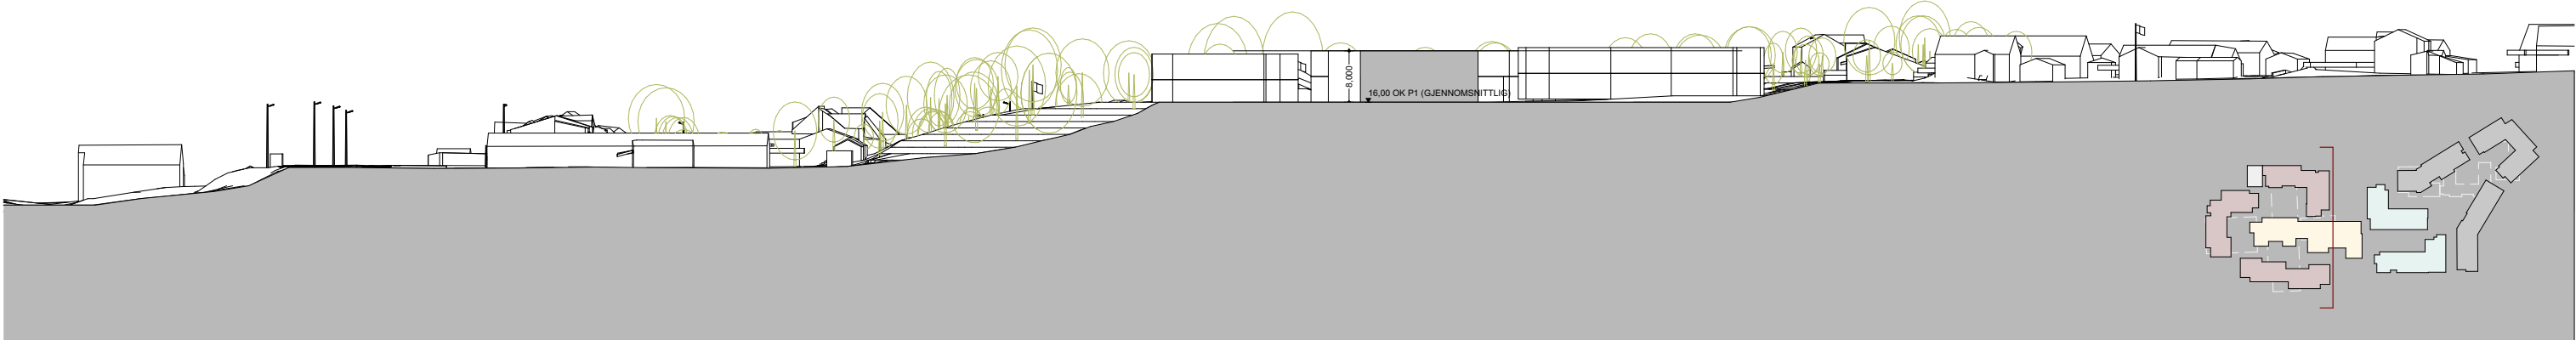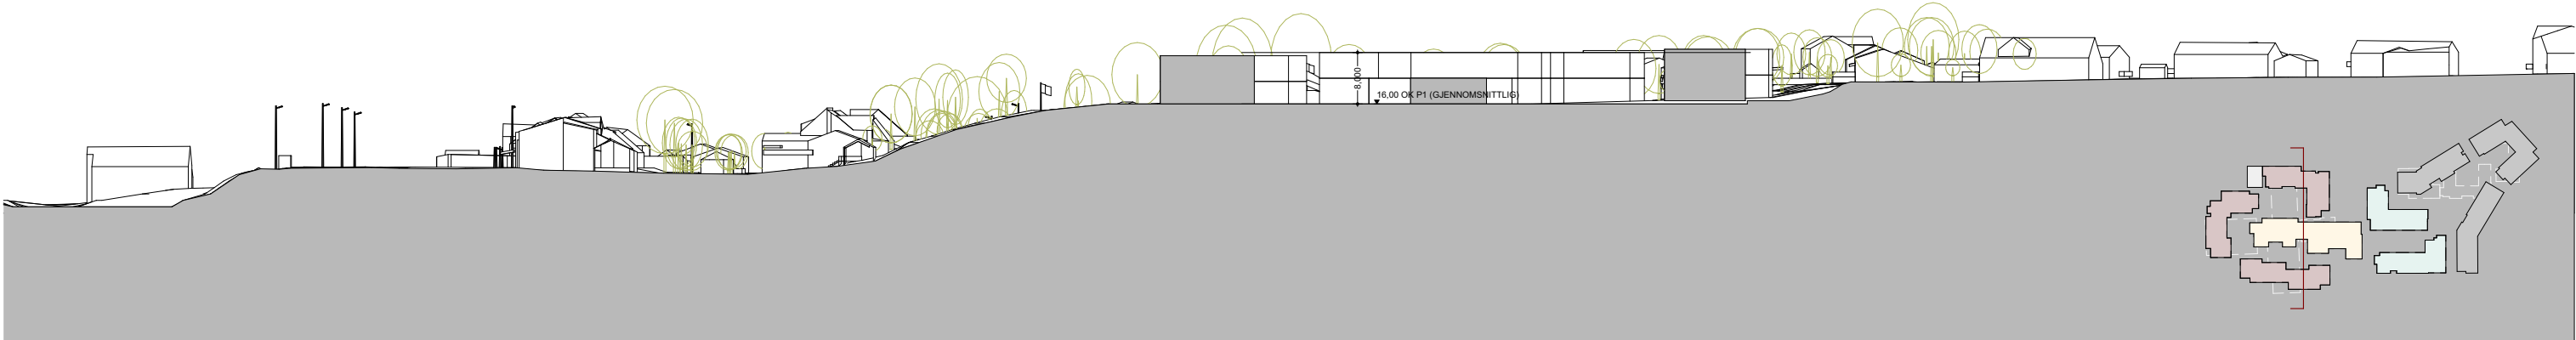

GJELDENE REGULERINGSPLAN
3D EKSTERIØRPERSPEKTIVER

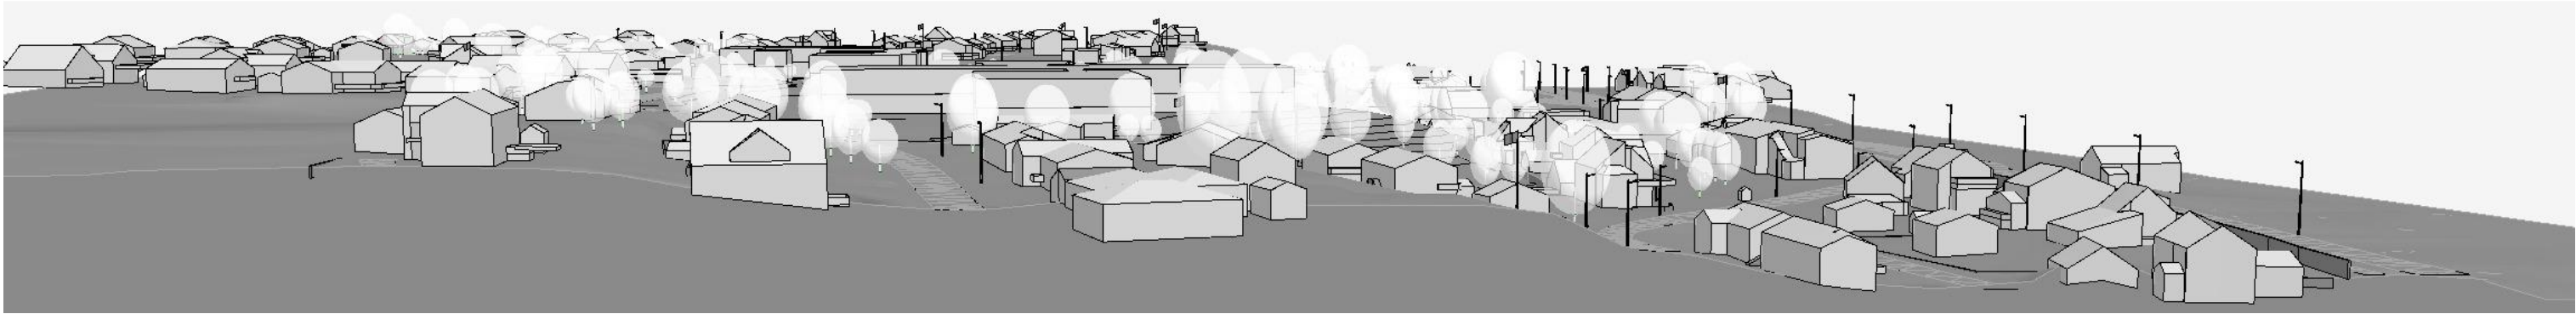

3D SNITTPERSPEKTIV - SETT FRA VEST

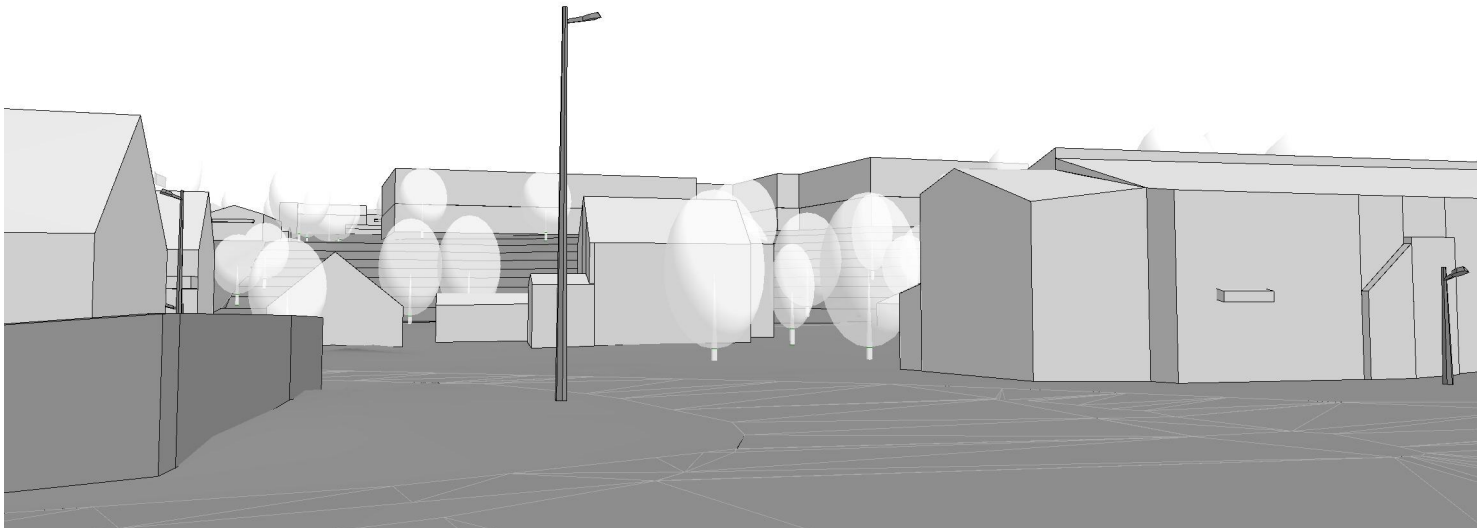


3D GATEPERSPEKTIV - SETT FRA FV810 / SØRVEST



3D GATEPERSPEKTIV - SETT FRA FV810 / SØRØST




3D GATEPERSPEKTIV - SETT FRA PER PERSAVEIEN / VEST

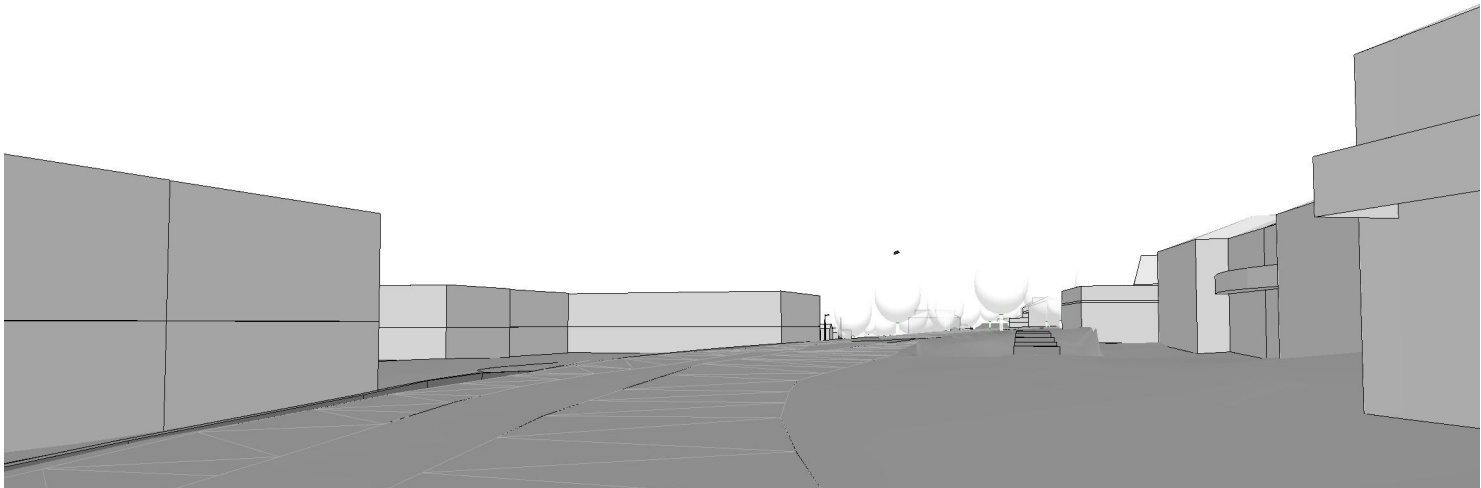


3D GATEPERSPEKTIV - SETT FRA TJÆRAHÅGEN / ØST

ENDRING AV REGULERINGSPLAN
3D EKSTERIØRPERSPEKTIVER

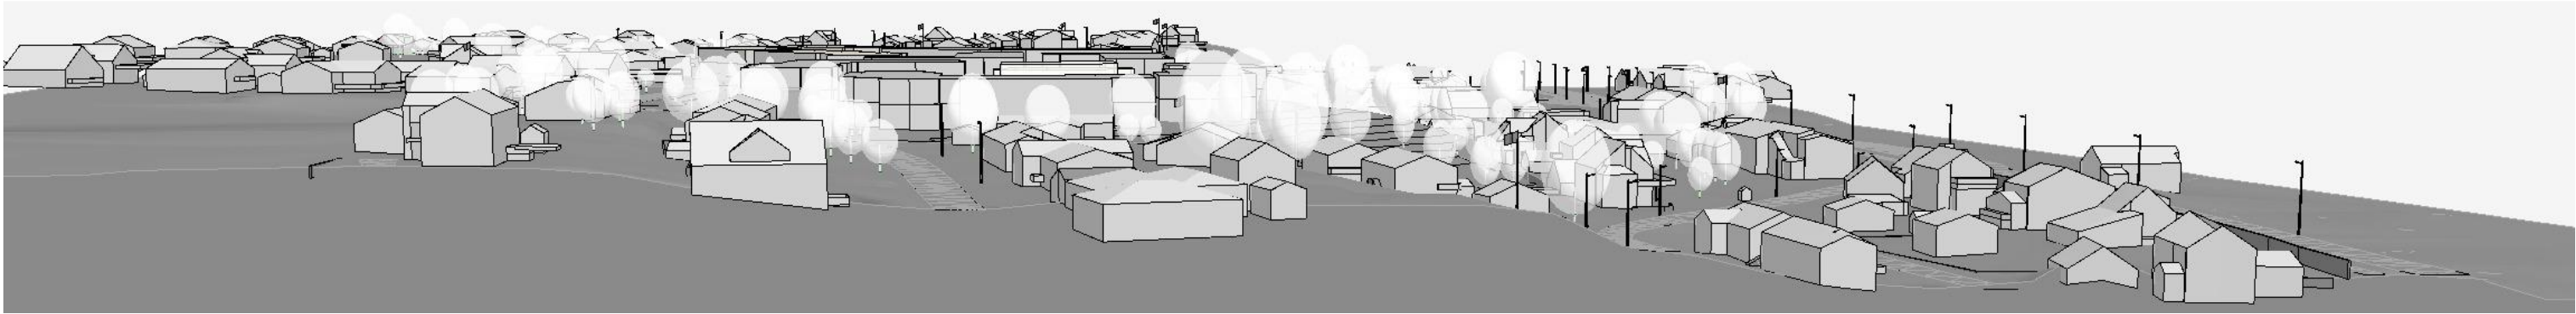

3D SNITTPERSPEKTIV - SETT FRA VEST

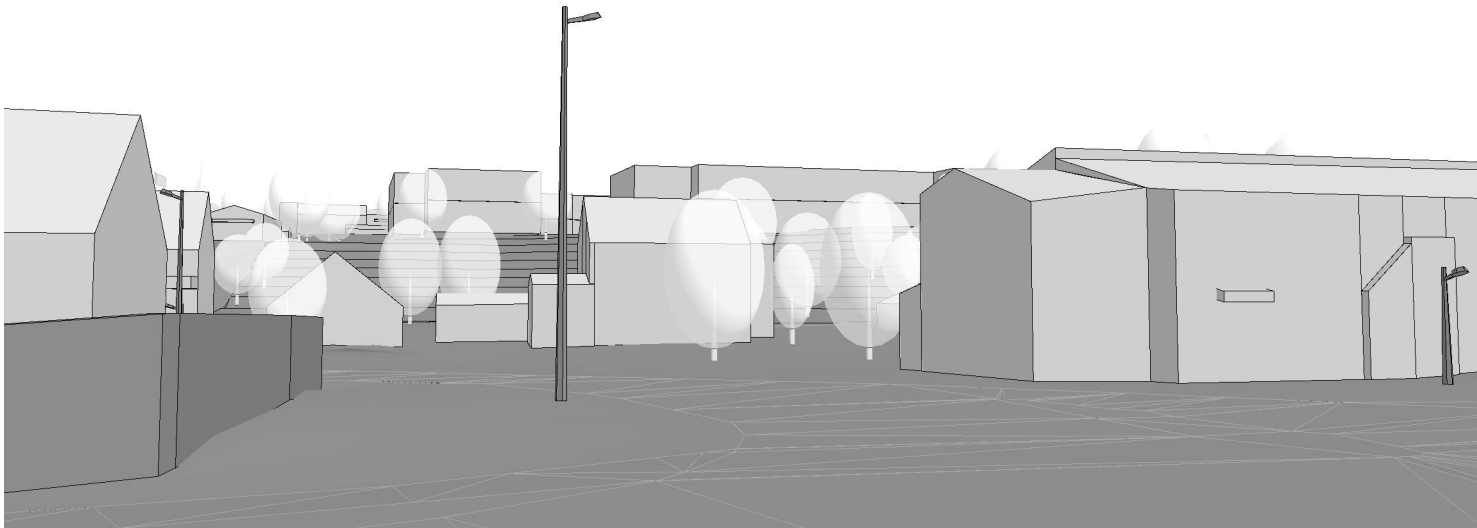


3D GATEPERSPEKTIV - SETT FRA FV810 / SØRVEST



3D GATEPERSPEKTIV - SETT FRA FV810 / SØRØST



3D GATEPERSPEKTIV - SETT FRA PER PERSAVEIEN / VEST

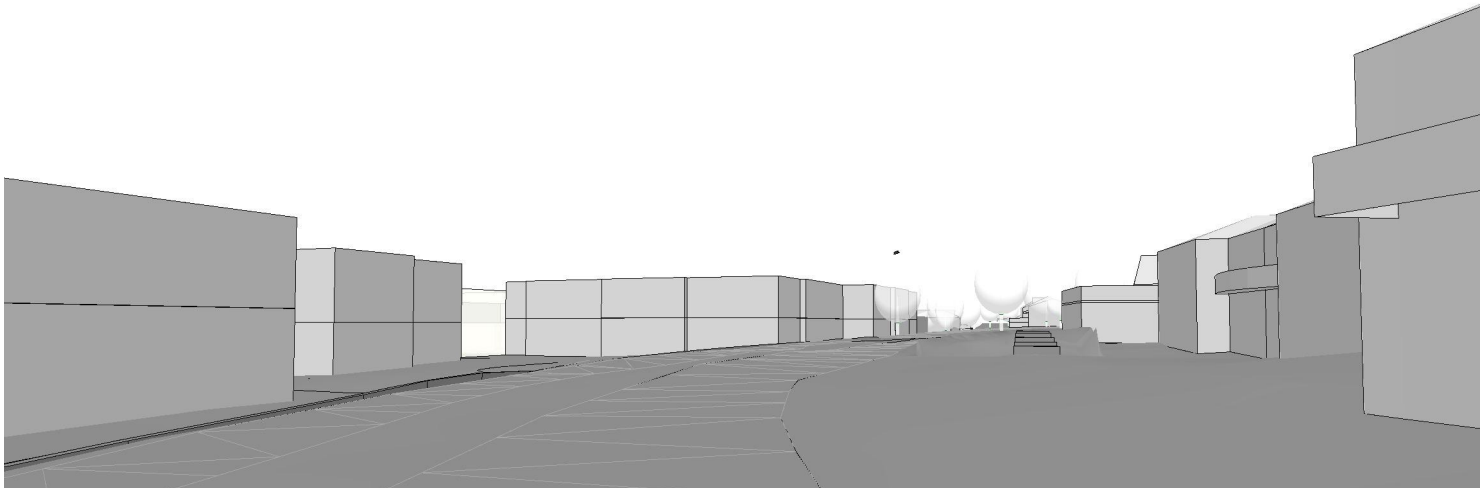

3D GATEPERSPEKTIV - SETT FRA TJÆRAHÅGEN / ØST