
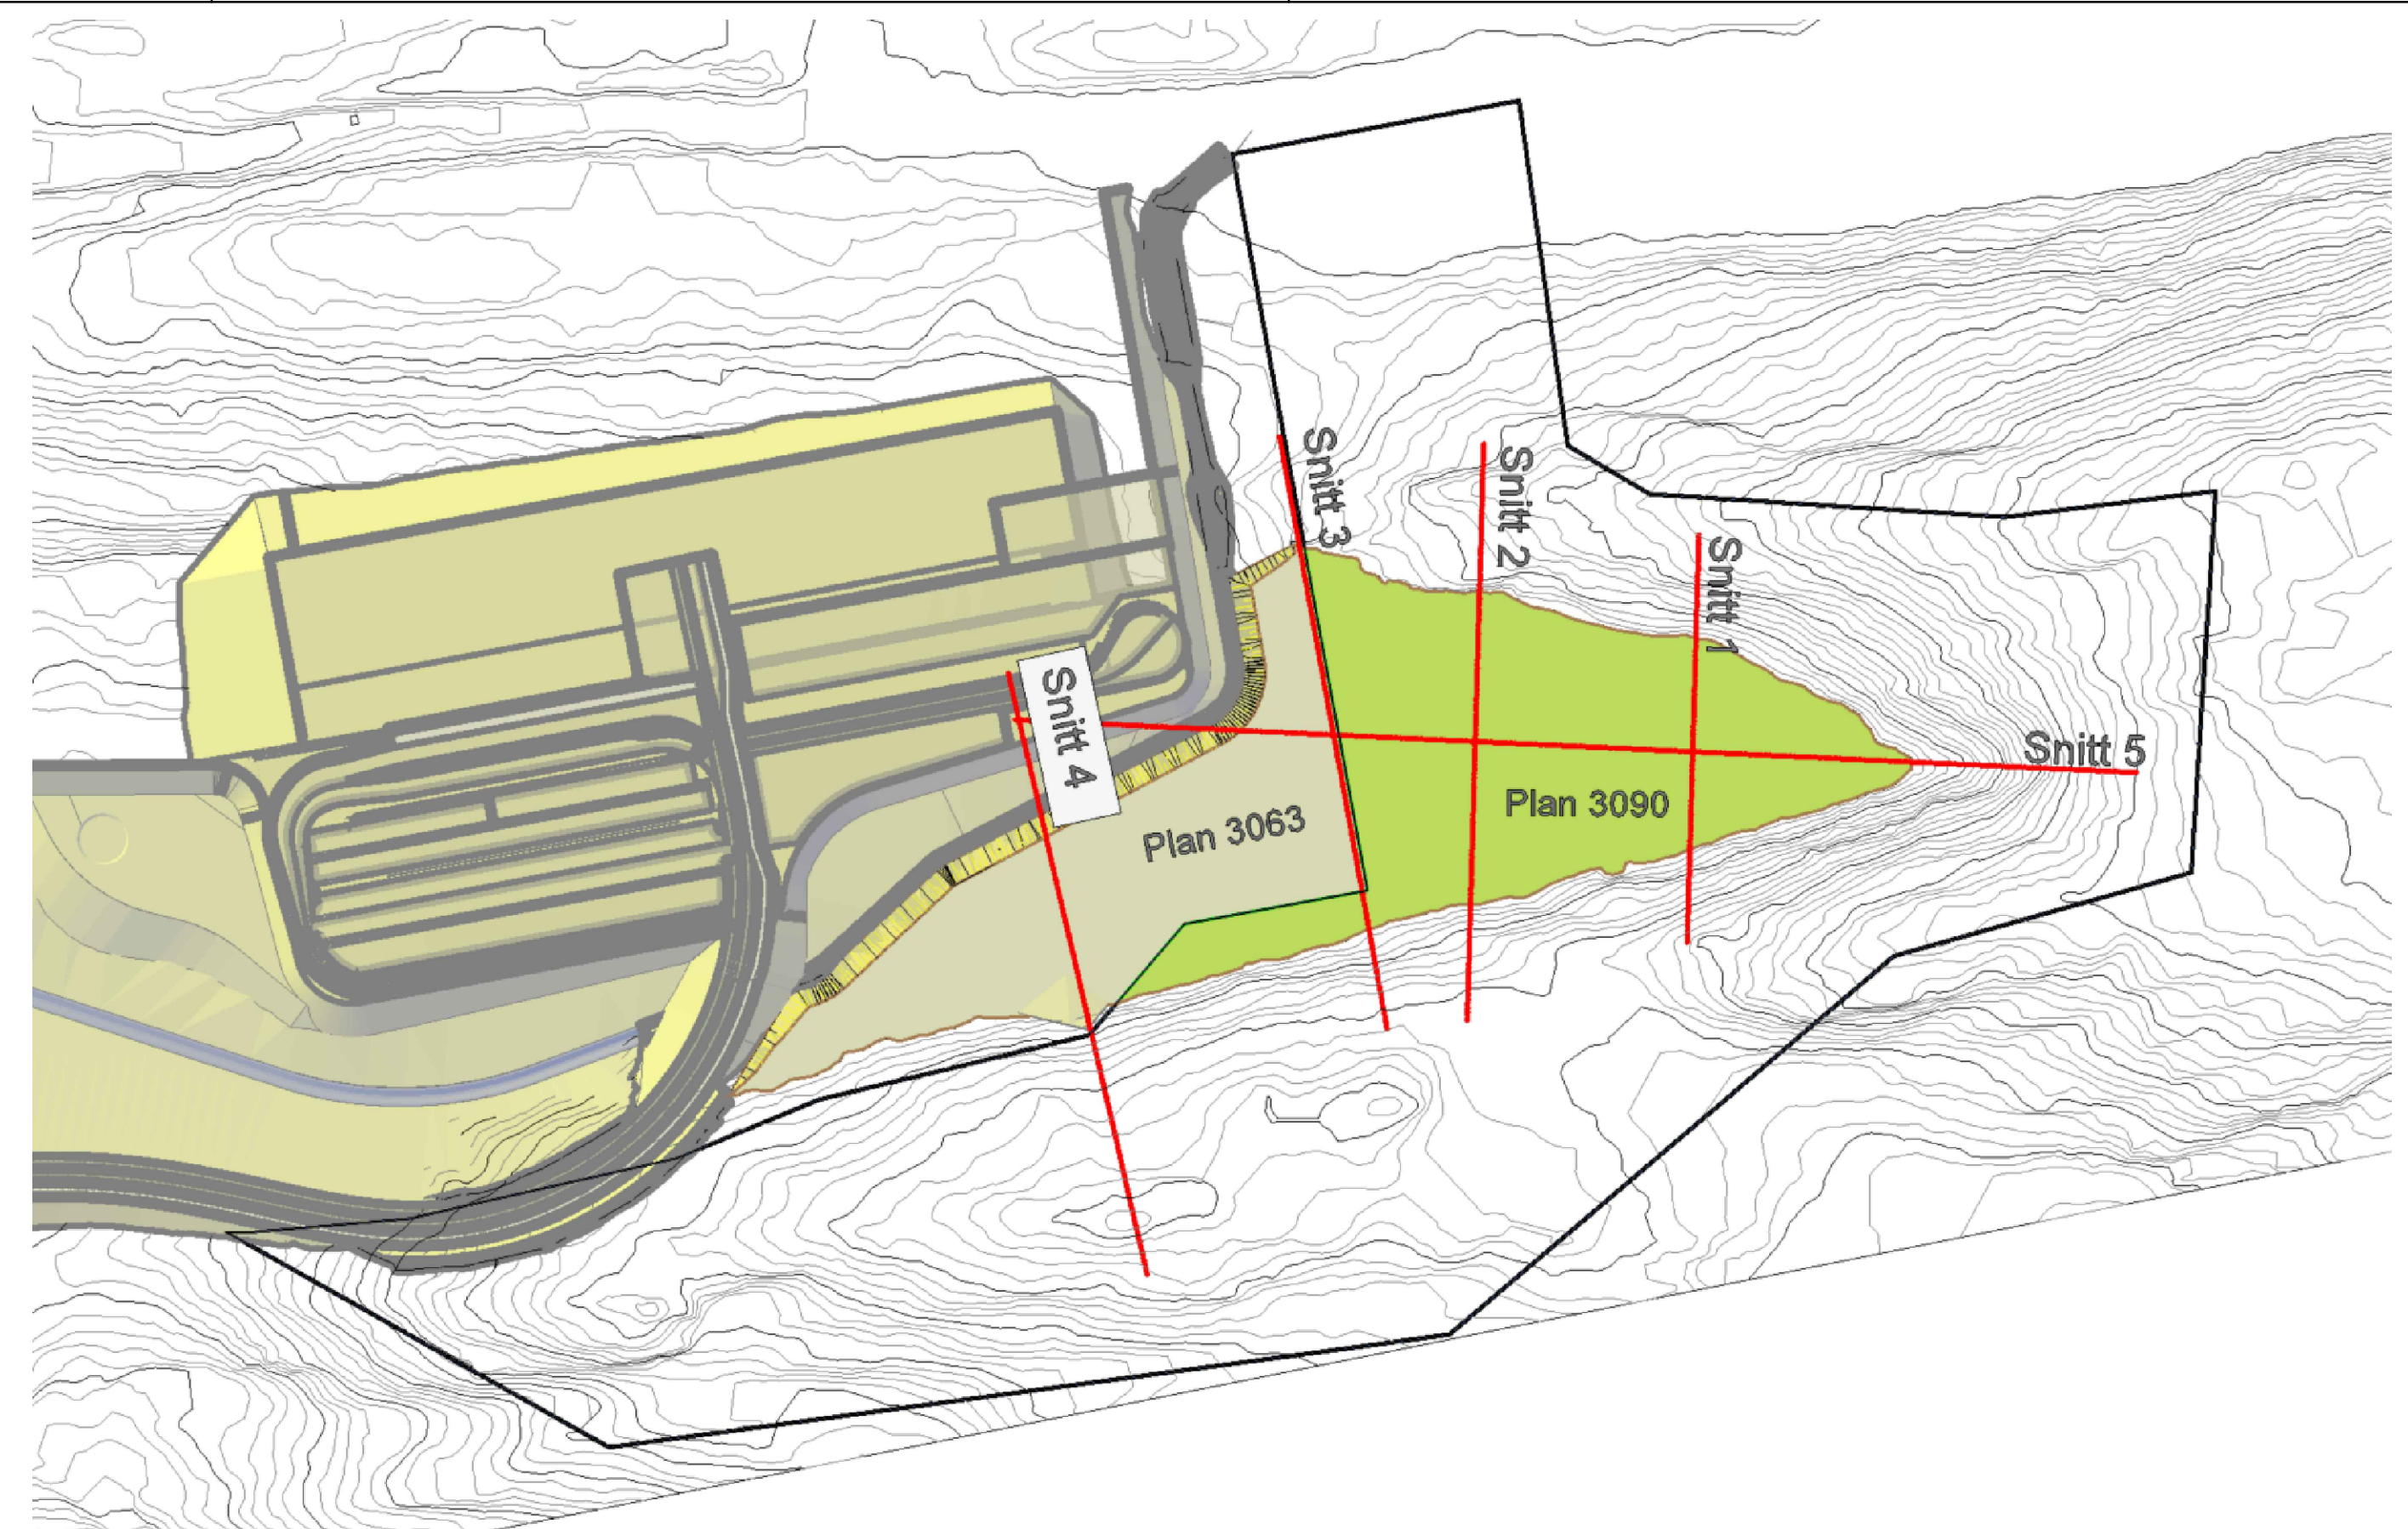
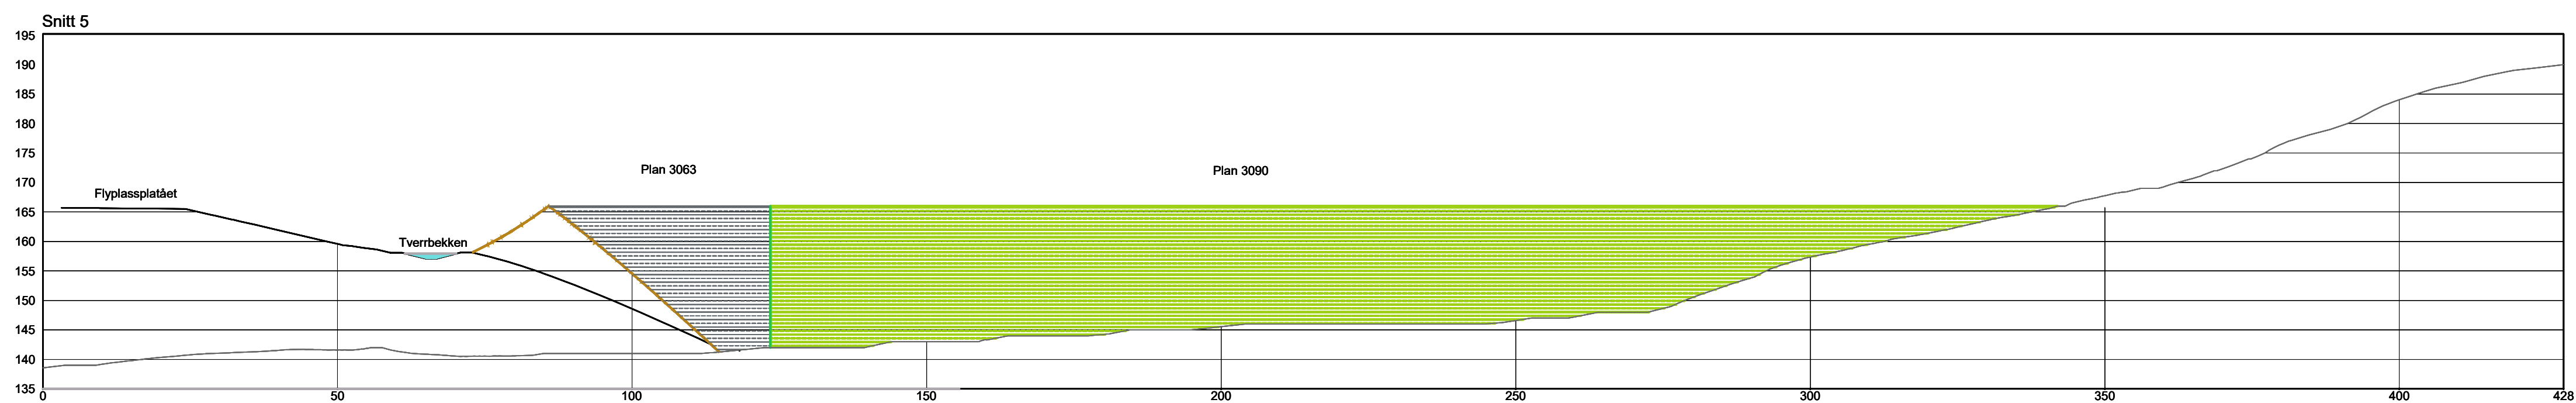
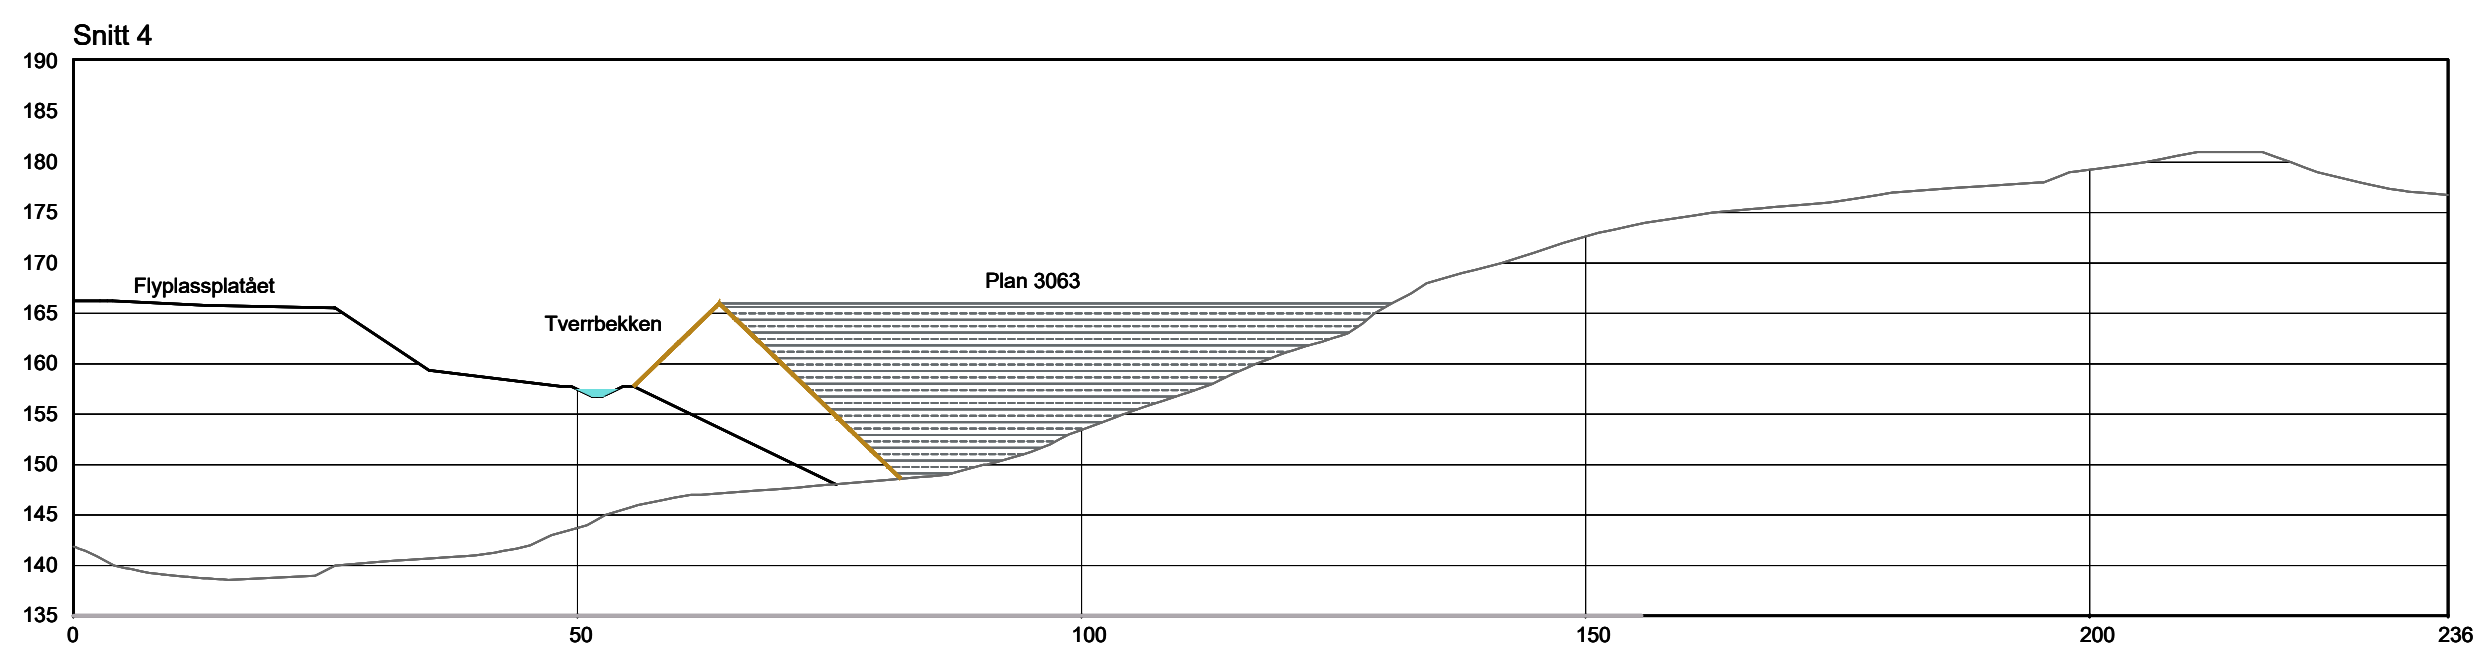
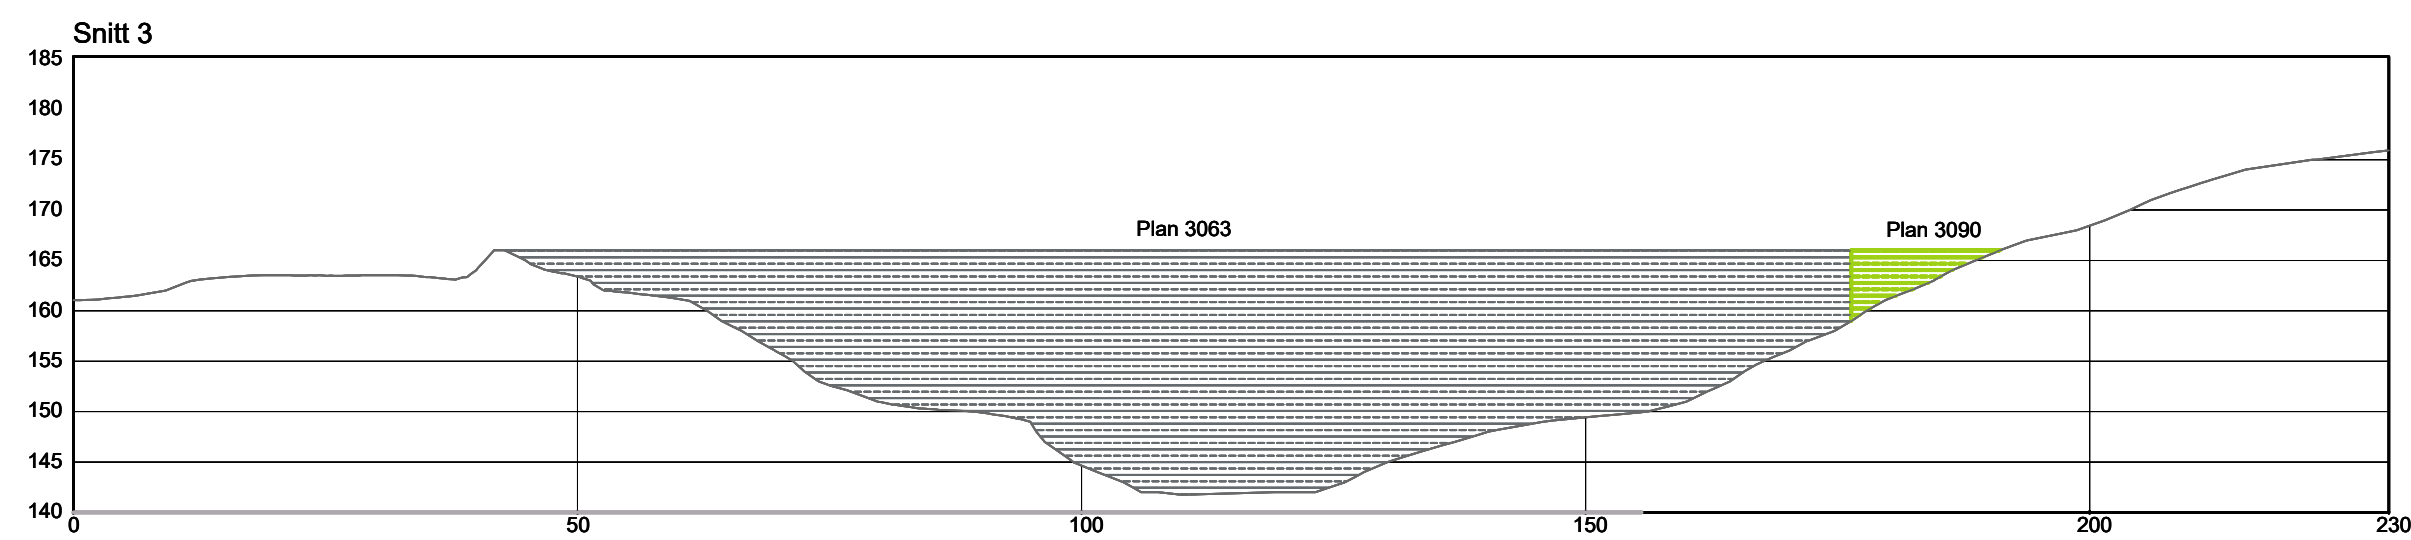
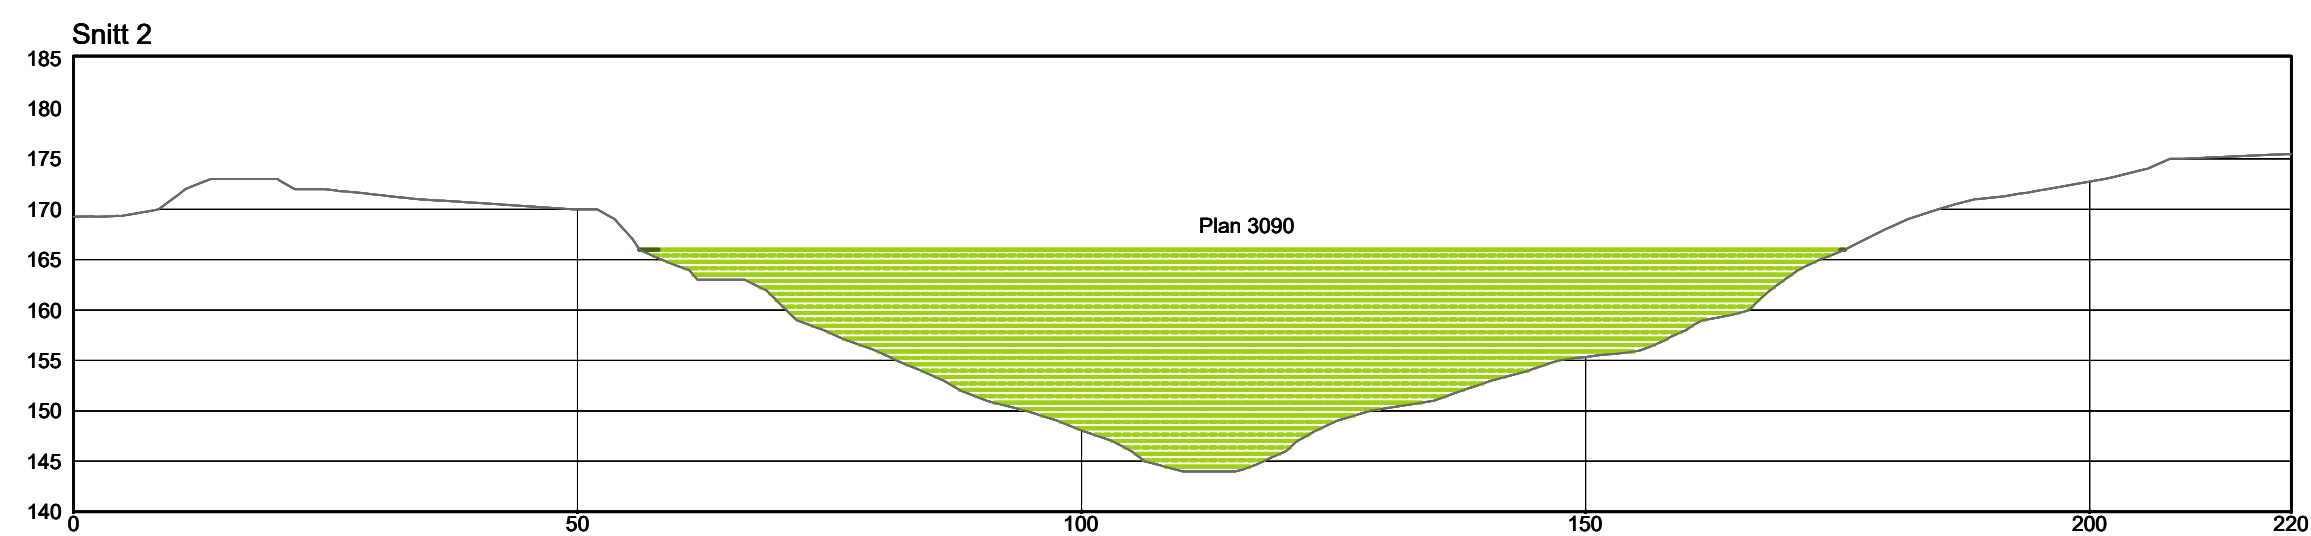


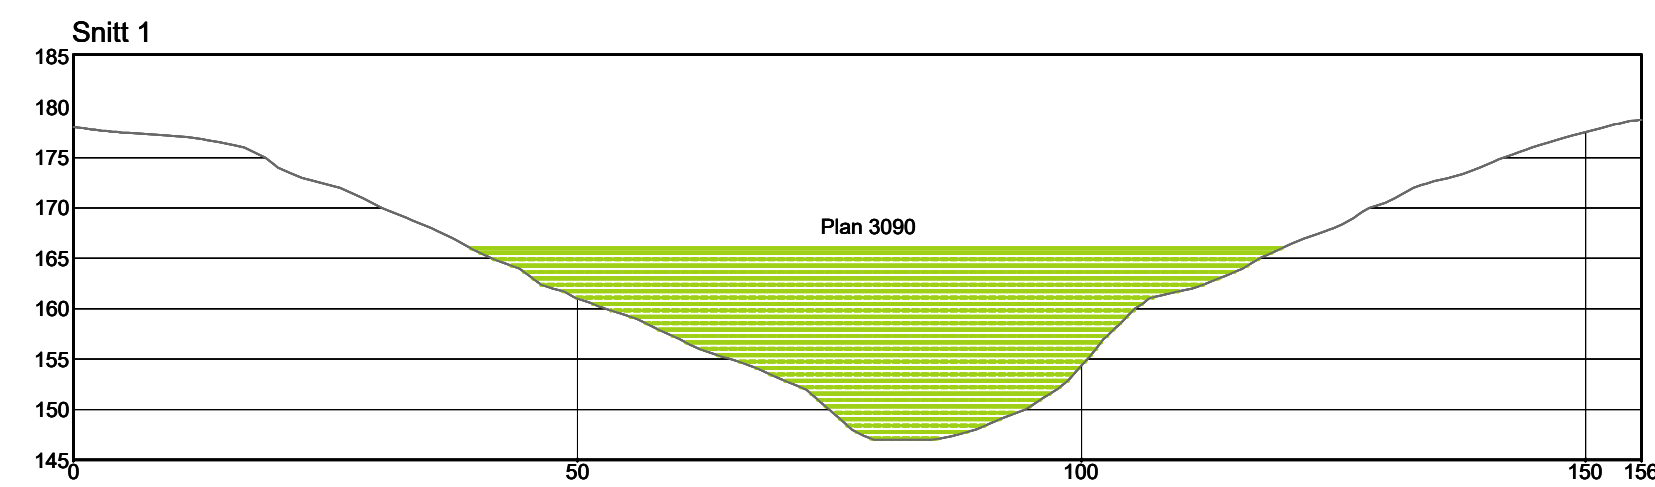

Foreløpig 21.04.2023

-									
Rev.	Revisjon gjelder						Rev.dato	Utskr	Kontnr.
Prosjekt									
Detaljregulering for disponering av						105/372			
myrmasser ved Mo i Rana lufthavn Fagerlia									
Oppdragsgraver						Oppdragslaker:			
Avinor						asplan viak 			
Prosjektfase									
Dato		Oppdragsnr.: AV		Koordinatsystem		Høydsreferanse			
21.04.2023		619685-02		UTM32		NN2000			
Utført av		Kontrollert av		Osdaglig av		Målestokk		Format	
RE		HS		AS		1:750		A1	
Snitt									
Rep. snitt gjennom disponeringsområde									
Tegningsnummer						Revisjon			
L S		001		O-01					
Fig Type		Lapenr.							