


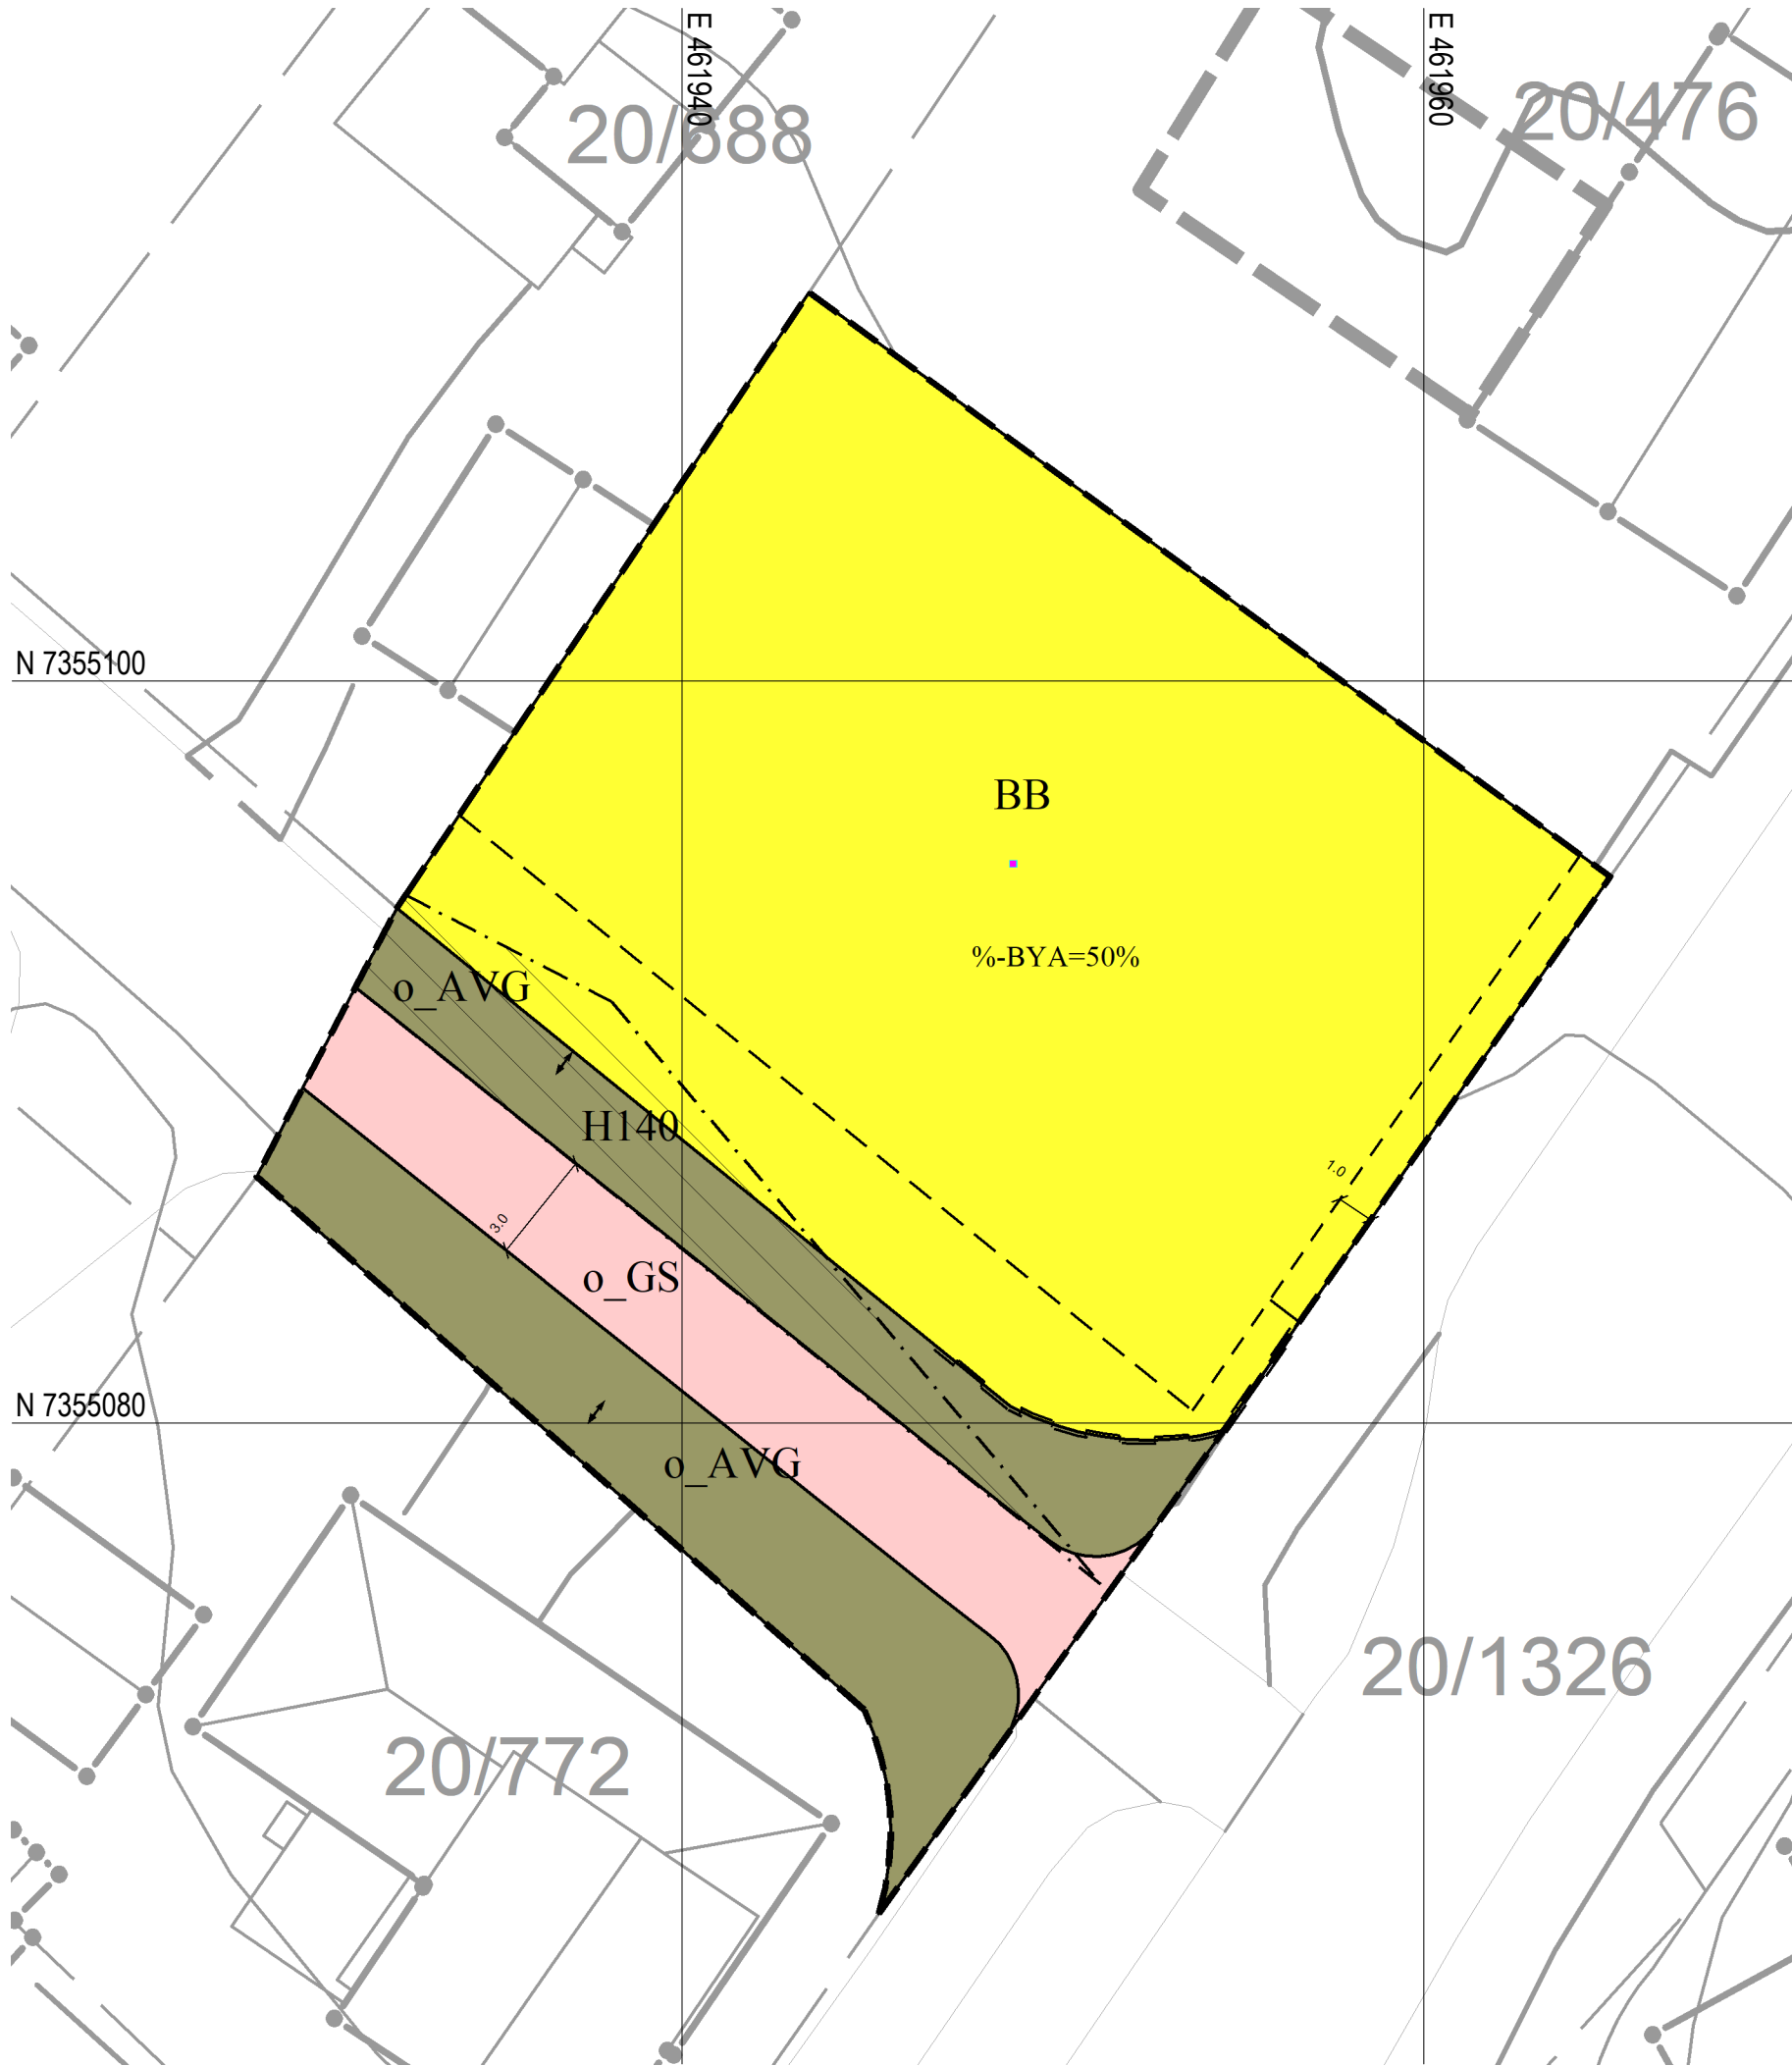

TEGNFORKLARING

FORMÅL, HENSYNSSONER OG LINJESYMBOL/PUNKT

Reguleringsplan-Bebyggelse og anlegg (PBL2008 §12-5 NR.1)

Boligbebyggelse - blokkbebyggelse

Reguleringsplan-Samferdselsanlegg og teknisk infrastruktur (PBL2008 §12-5 NR.2)

Gang/sykkelveg

Annen veggrunn - grøntareal

Reguleringsplan-Hensynsoner (PBL2008 §12-6)

Sikringsone - Frisikt

Reguleringsplan-Juridiske linjer og punkt PBL2008

Sikringsonegrense

Reguleringsplan-Felles for PBL 1985 og 2008

Planens begrensning

Formålsgrense

Byggegrense

Regulert støyskjerm

Avkjørsel

Basiskartet er vist i svak grå farge



Basiskart: N1 16.07.2024
Høydegrunnlag: NN 2000
Koordinatsystem: UTM sone 33/Euref89
Ekvidistanse: 1 m
Målestokk: 1:200 i A3



DETALJREGULERING FOR:

Nordlandsveien 41

ARKIVNR:
2023/3744

PLANID
2195

SAKSBEHANDLING IFLG. PLAN- OG BYGNINGSLOVEN

SAKSNR

DATO

Kunngjøring av oppstart av planarbeidet

27.06.2022

1. gangs behandling i MPR-utvalget

17/2024

25.04.2024

Offentlig ettersyn

07.05.2024

2. gangs behandling i MPR-utvalget

Offentlig ettersyn

Sluttbehandling i MPR-utvalget

29/2024

22.08.2024

Kommunestyrets vedtak:

69/2024

03.09.2024

Kunngjøring vedtatt plan

09.09.2024

SAKSBEHANDLER:

seksjon for kart og arealplan, LS

DATO:

13.12.2023

SIST REVIDERT:

16.07.2024

Forslagsstiller: ZAR Eiendom AS

Utarbeidet av: Asplan Viak AS

Reguleringsplan med tilhørende bestemmelser ble vedtatt av Rana kommunestyre 03.09.2024
Stig Frammarsvik, kommunaldirektør for tekniske tjenester