


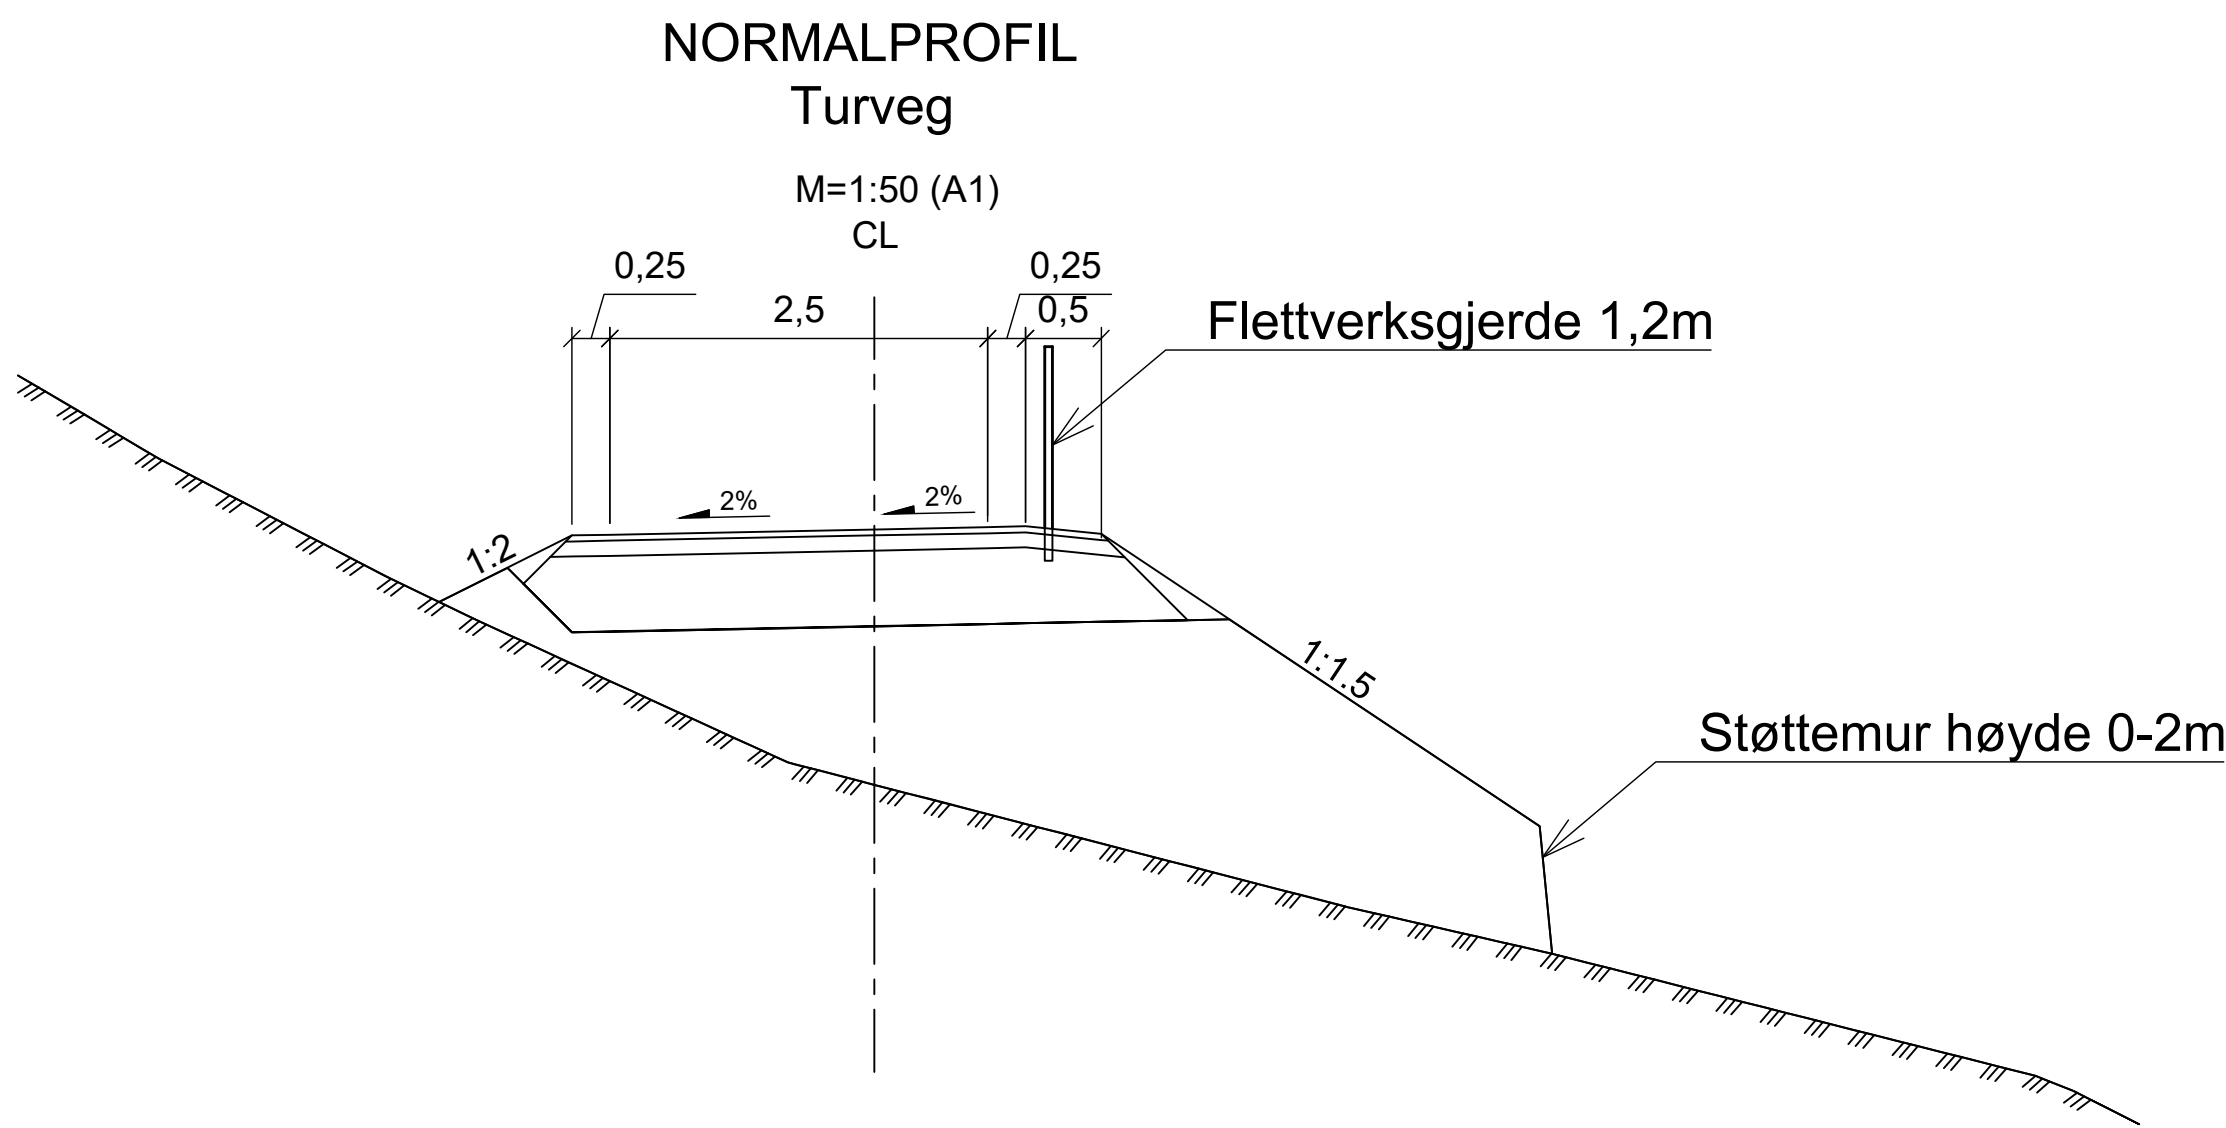

FORELØPIG 2024-10-27

D01	2024-10-27	For godkjenning hos oppdragsgiver	ErSko	MaNik	TruFri
Rev.	Dato	Beskrivelse	Utarbeidet	Fagkontroll	Godkjent
Dette dokumentet er utarbeidet av Norconsult som del av det oppdraget som fremgår nedenfor. Opphavsretten tilhører Norconsult. Dokumentet må bare benyttes til det formål som oppdragsavtalen beskriver, og må ikke kopieres eller gjøres tilgjengelig på annen måte eller i større utstrekning enn formålet tilsier.					Målestokk (gjelder A1)
Arctic Partner AS					Som vist
Myra, Gruben - detaljregulering Turveg					
Normalprofil					
Norconsult		Oppdragsnummer	Tegningsnummer	Revisjon	
		52303389	F-01	D01	