


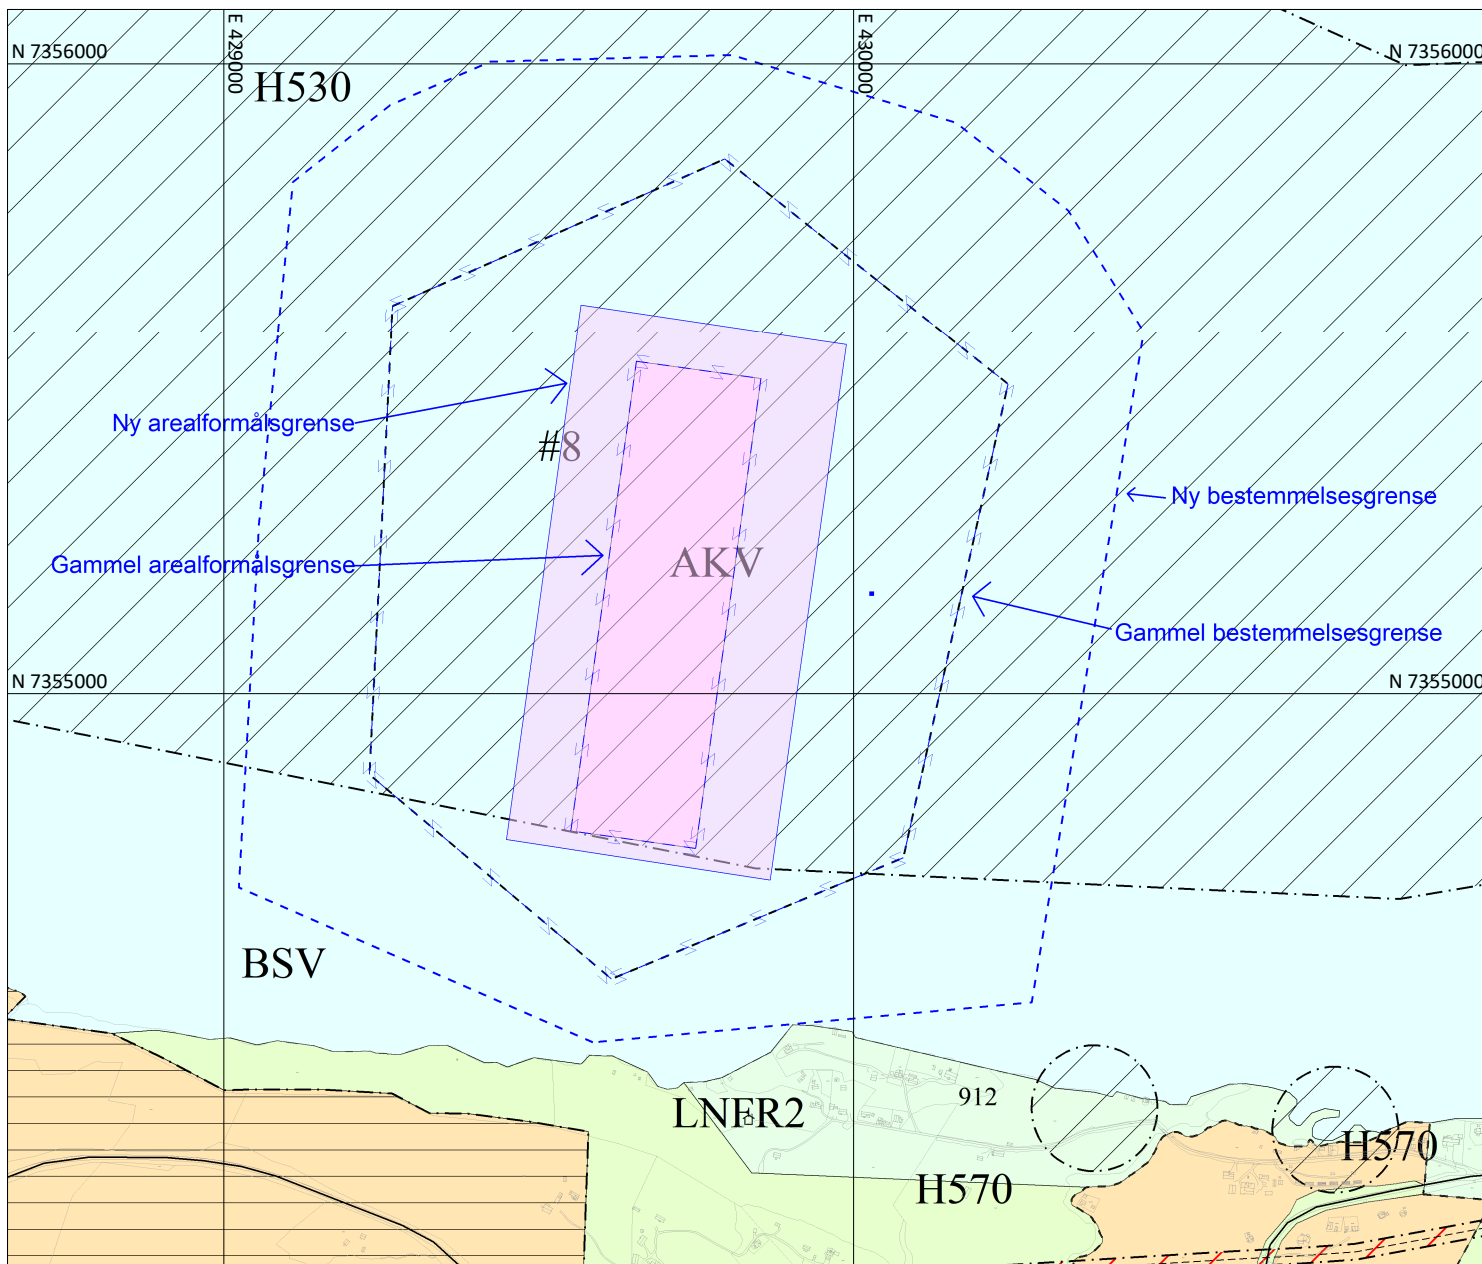

Mindre endring nr.

1

Saksnummer

2024/25968

Kommuneplanens arealdel 2023-2033

Endringen gjelder:

Utvidelse av bestemmelsesområde #8 og arealformål for akvakultur, og endring av tilhørende bestemmelser.

Oppdrag iflg:

Nova Sea Havbruk AS

Sendt berørte parter til uttalelse: 03.12.2024 og 17.01.2025

Seksjonsleders delegasjonsvedtak:

23.04.2025

Tegnforklaring

- | | |
|-------|--|
| BSV | Bruk og vern av sjø og vassdrag, tilhørende strandsone |
| AKV | Akvakultur |
| H530 | Angittthensynsone - Hensyn friluftsliv |
| ----- | Bestemmelsegrense |
| ----- | Grense for arealformål |

Saksbehandler:

ELB

Dato:

13.11.2024



Rana
kommune

Målestokk: 1:12000

0 100 200 300 400 500 m

