

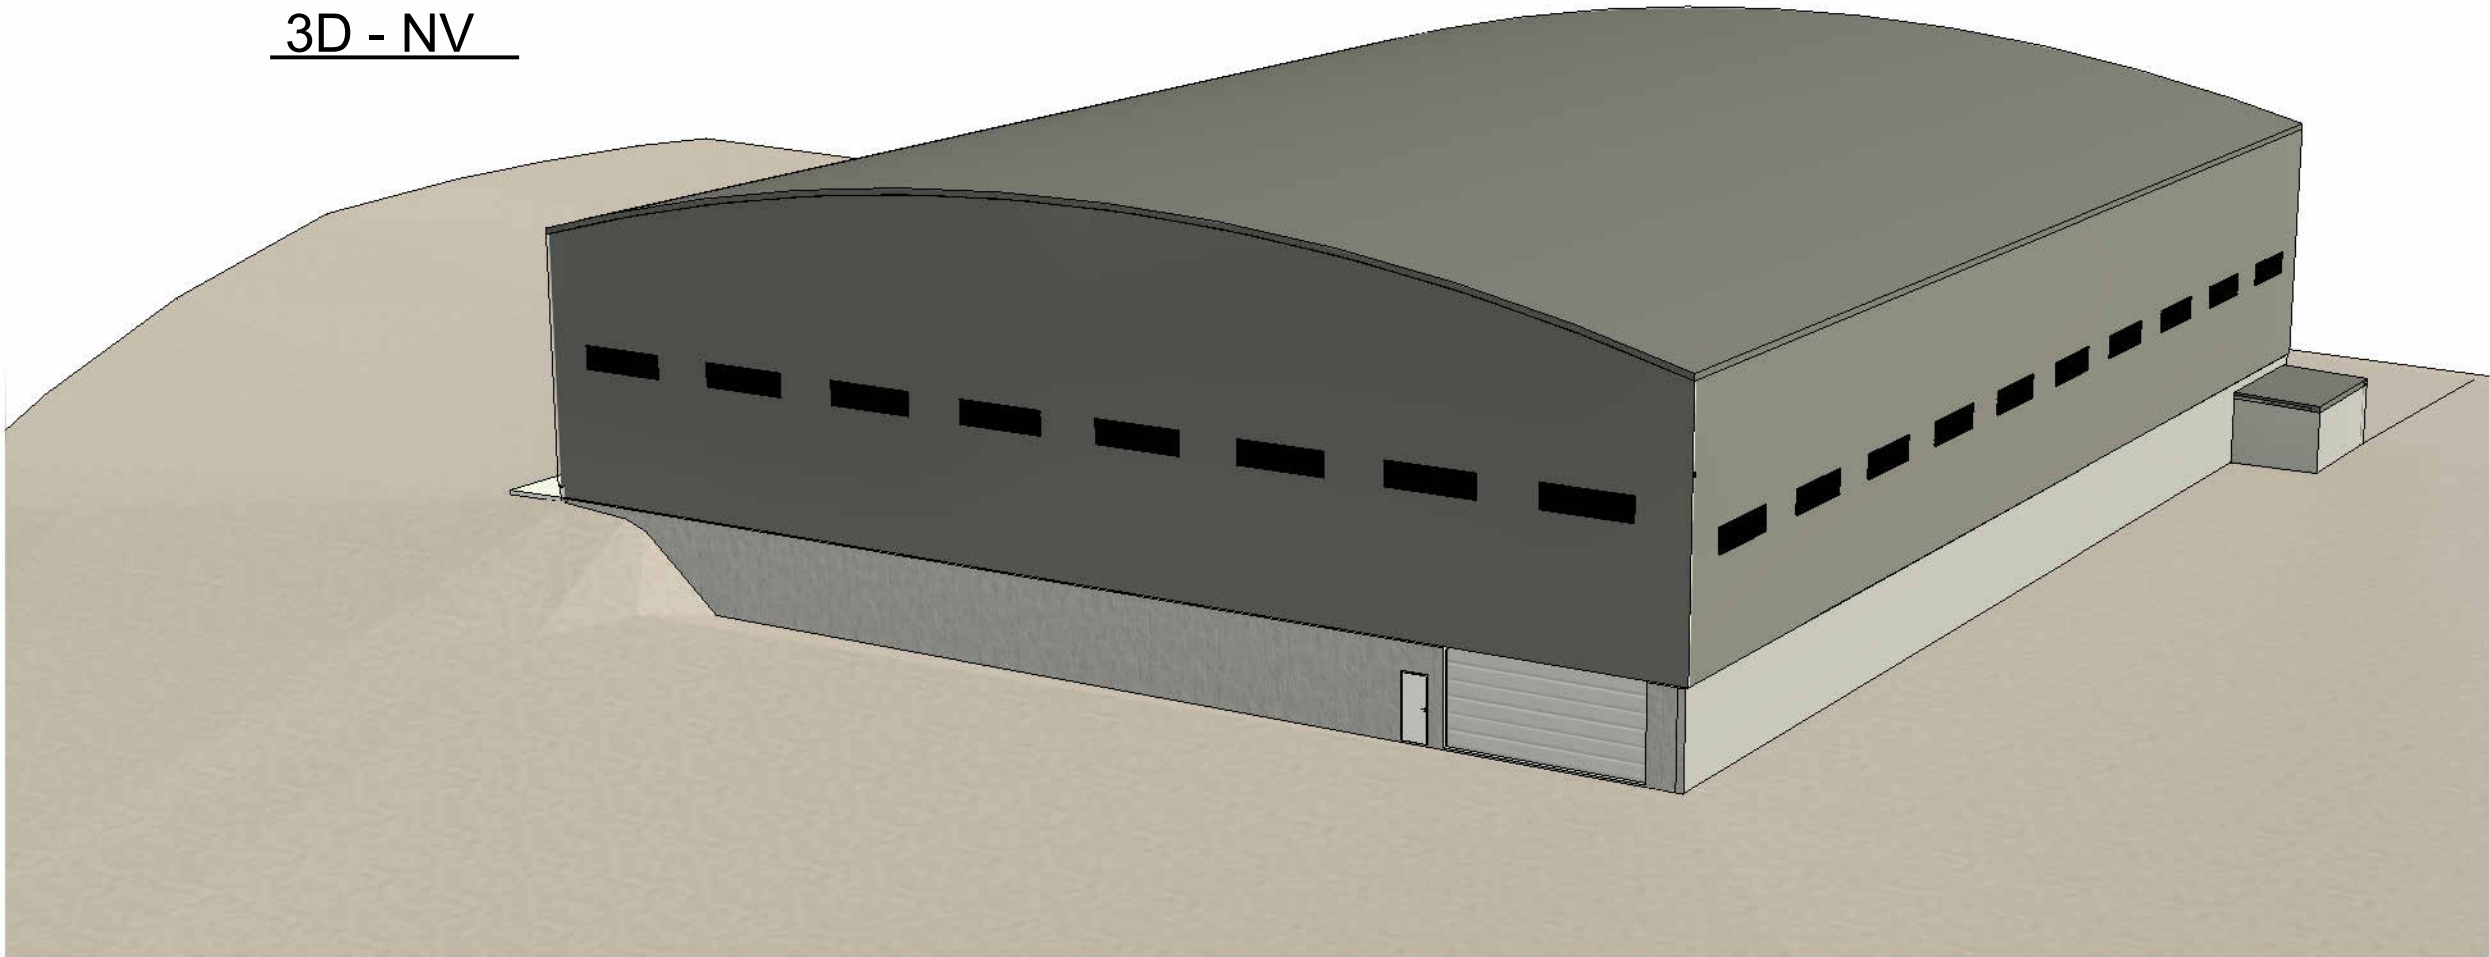


3D - NV

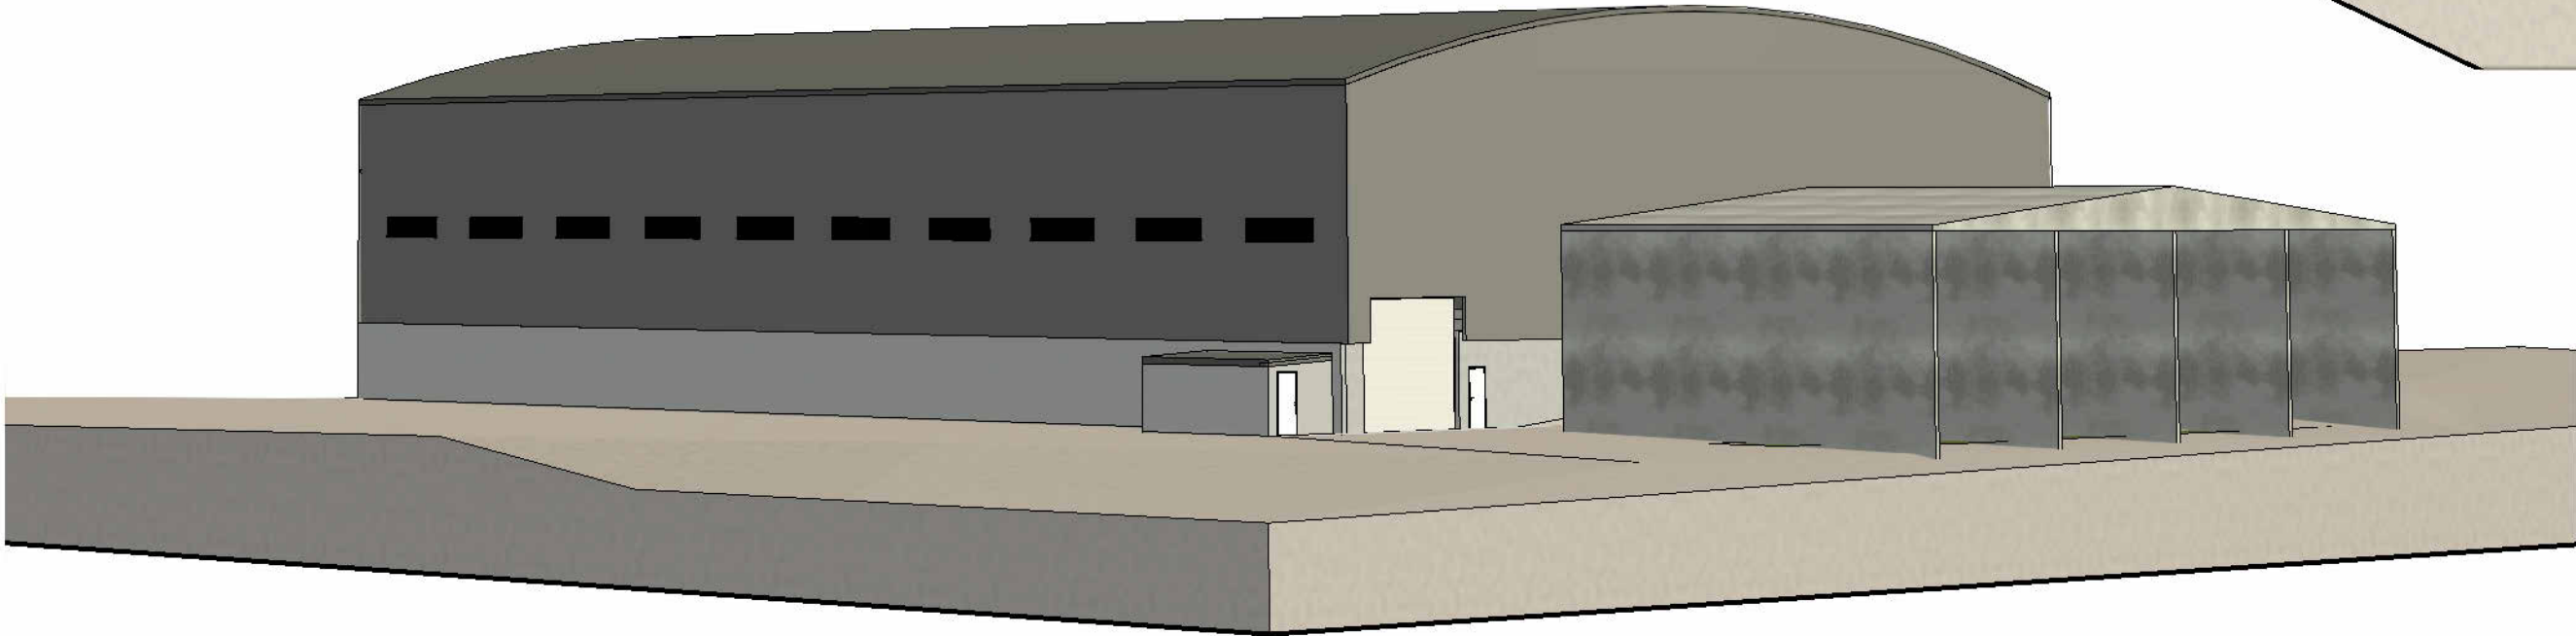

3D - NØ

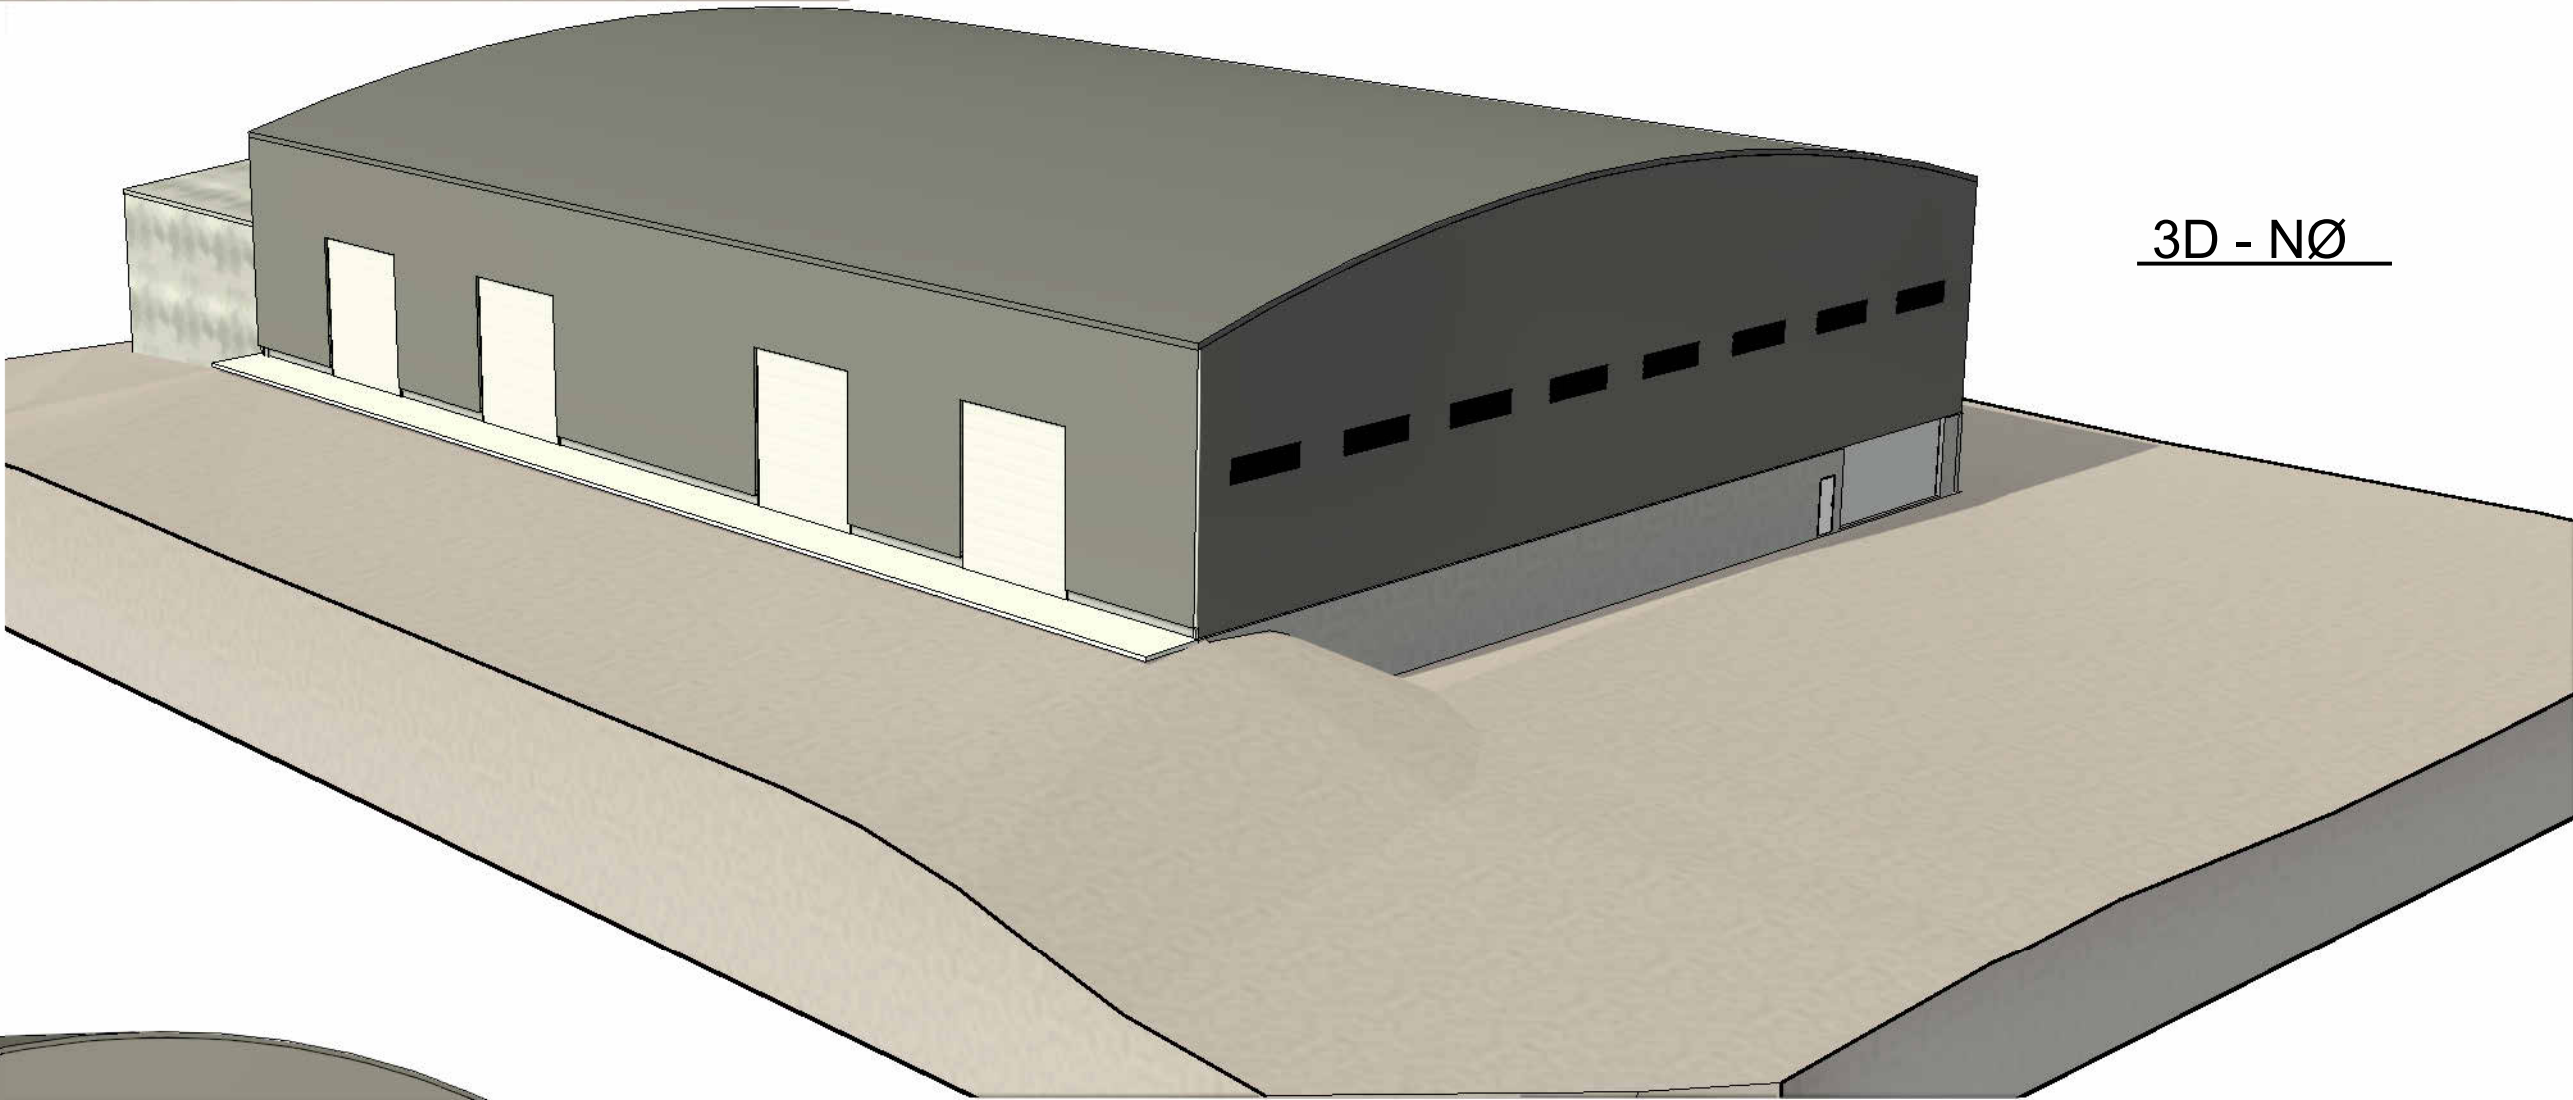

3D - SV

F	Tak hevet 3m	AJR	TEØ	26.11.2024	
E	Teknisk rom i sør-vest, div. terreng endringer og bu fjernet	AJR	RF	13.09.2024	
D	Div. endringer fasader	hb		21.12.22	
C	Endret porter og terreng	hb		04.10.22	
B	Justert gulvhøyde og tegnet inn flere porter	hb		27.09.22	
A	Tegnet inn terreng/fylling samt påført høyder; justert bygning	hb		13.07.21	
Rev.	Revisjonen gjelder		Utført	Kontr.	Dato
Helgeland Avfallsforedling IKS Sorteringshall		Målestokk	30/03/20		
		Tegnet	hb		
		Kontr.	RF		
3D-illustrasjon nybygg		Arkstørrelse A2	Prosjektnr.	20-029	
		Tegningsnr.	A404		
					Rev.
		MMI	Prodeco AS post@prodeco.no Vikaveien 33 8622 Mo i Rana		