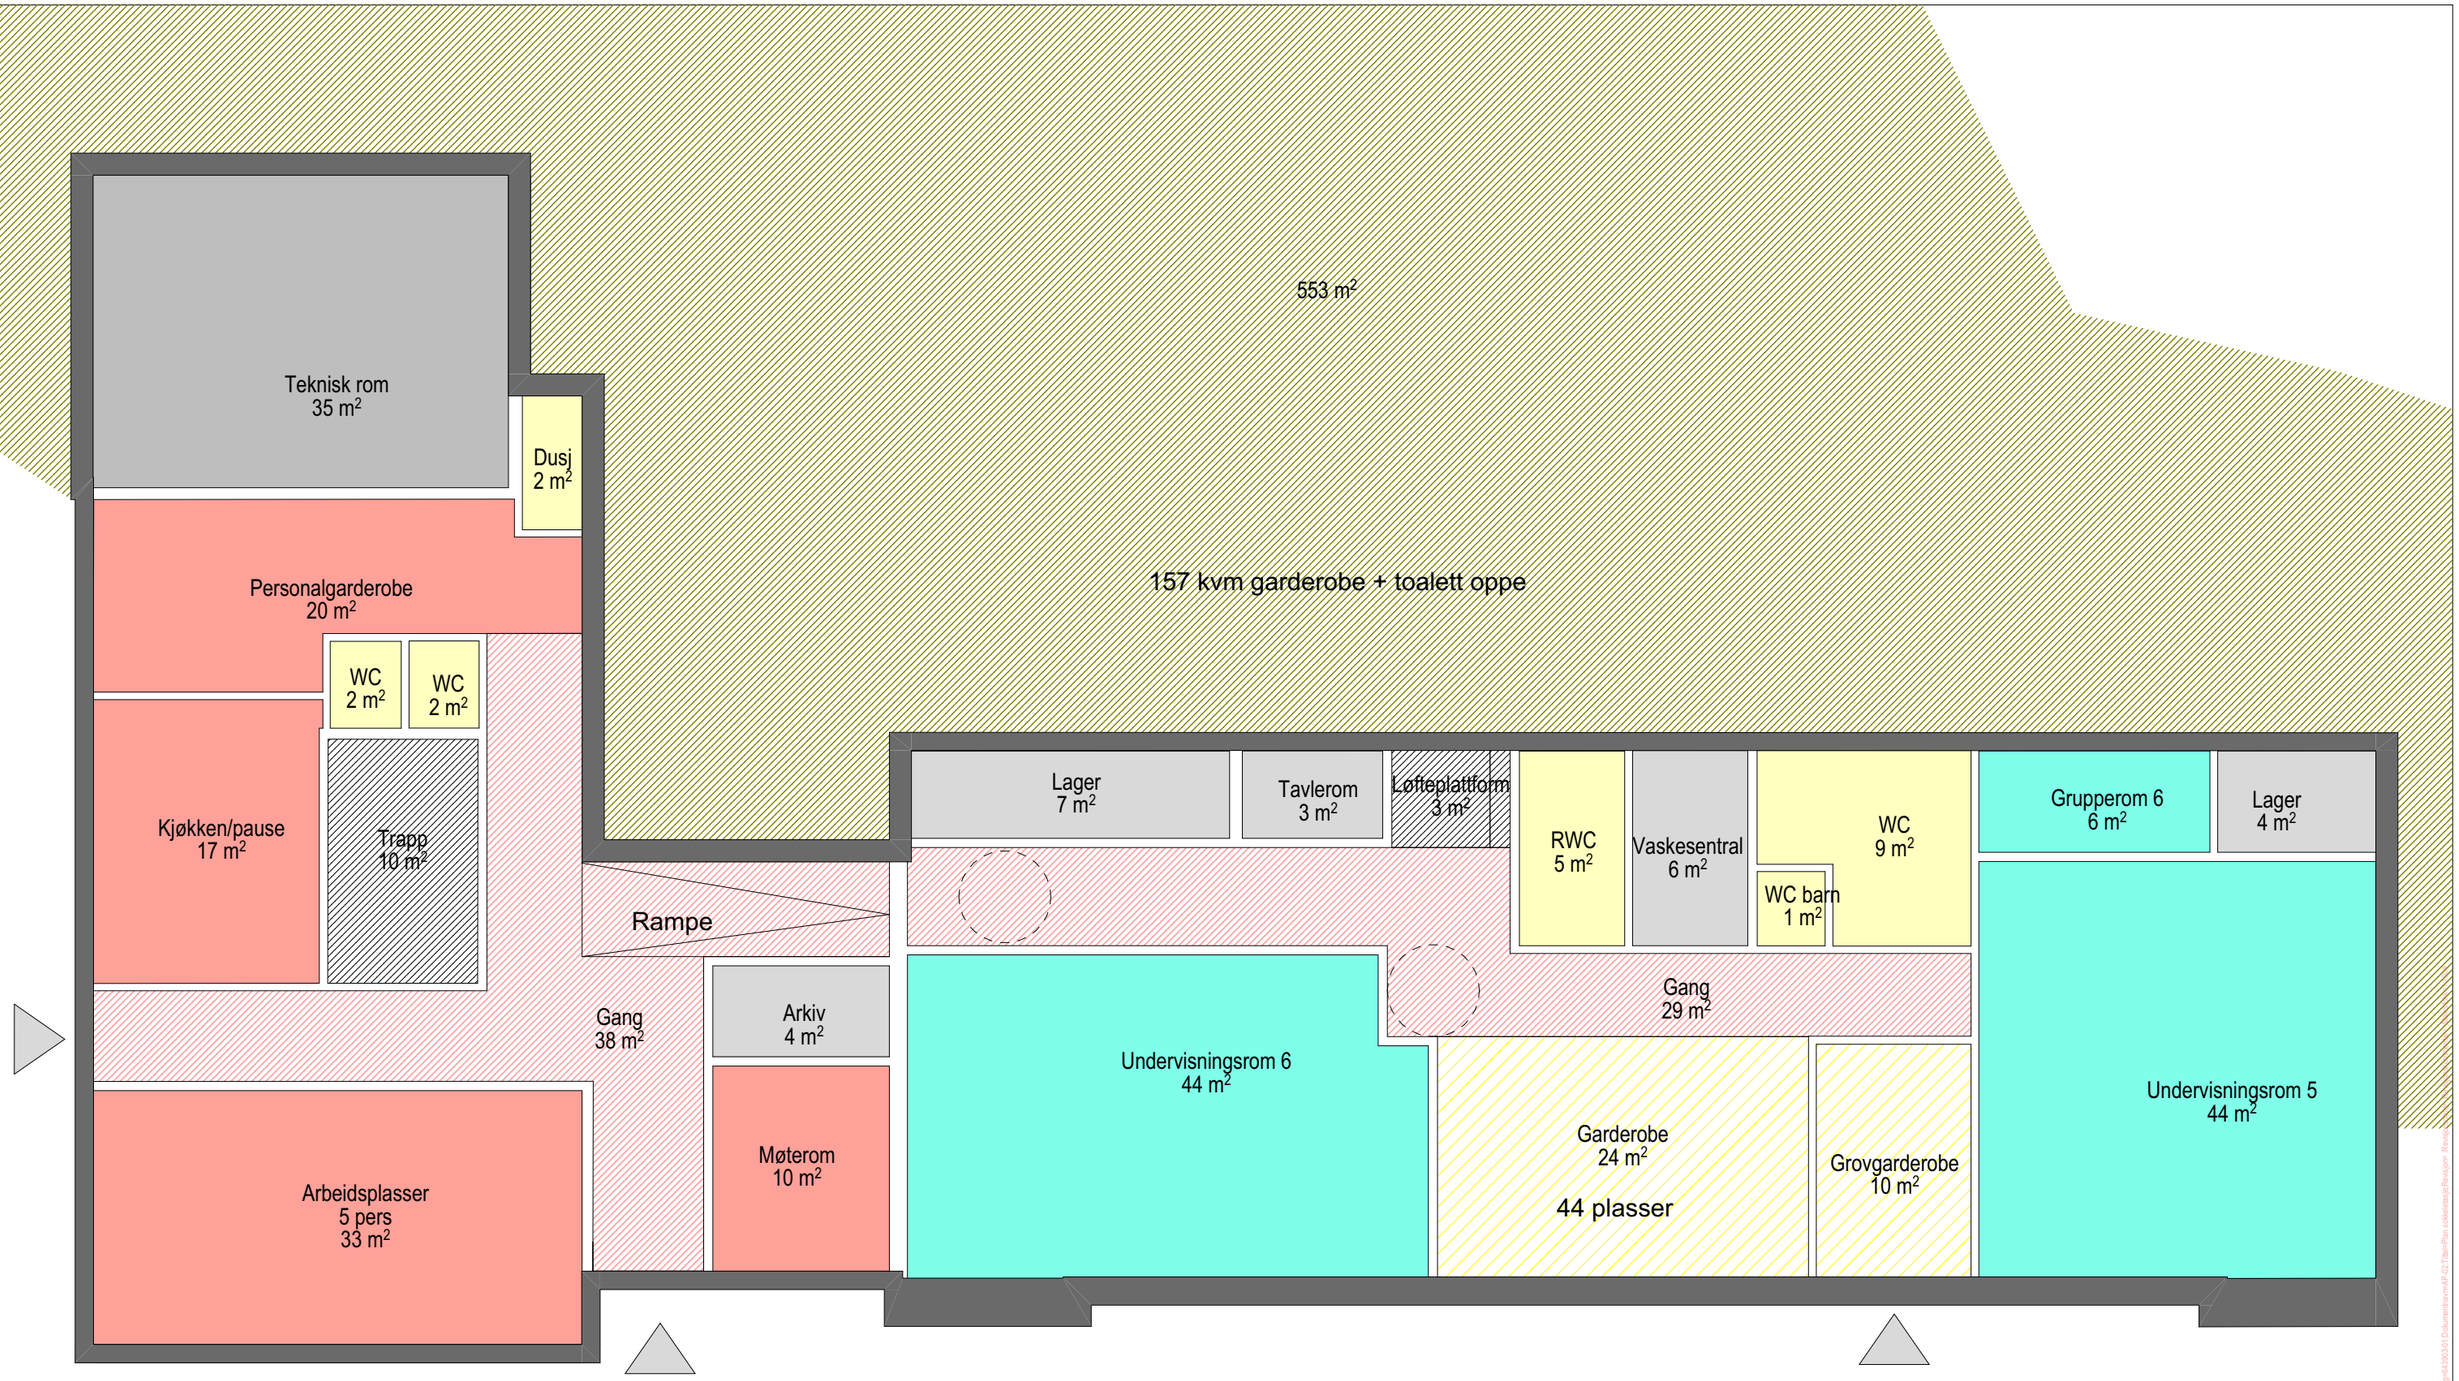

Plantegning kun ment som illustrasjon.
NB. Arealene fraviker fra
Trondheimsnormen.

asplan viak	Prosjekt: **Båsmo 1-2 klasse** Gnr/Bnr/Festenr	Oppdragsgiver: **Rana Kommune** Tiltakerveien 27 Byen 0000	Fase: **Mulighetsstudie**	Tegning: **Plan sokkeletasje**	Oppdragsnr.: 643903-01 Dato opprettet: 25.02.2025	Koordinatsystem: XXX Sone XX Tegn: ane Kontr: wh	Høydedatum: YYY	Målestokk: 1:100 (A3) Dato revisjon.	Tegn. nr.: **AP-02** Fag Type Etg Løpenr	Rev.: