


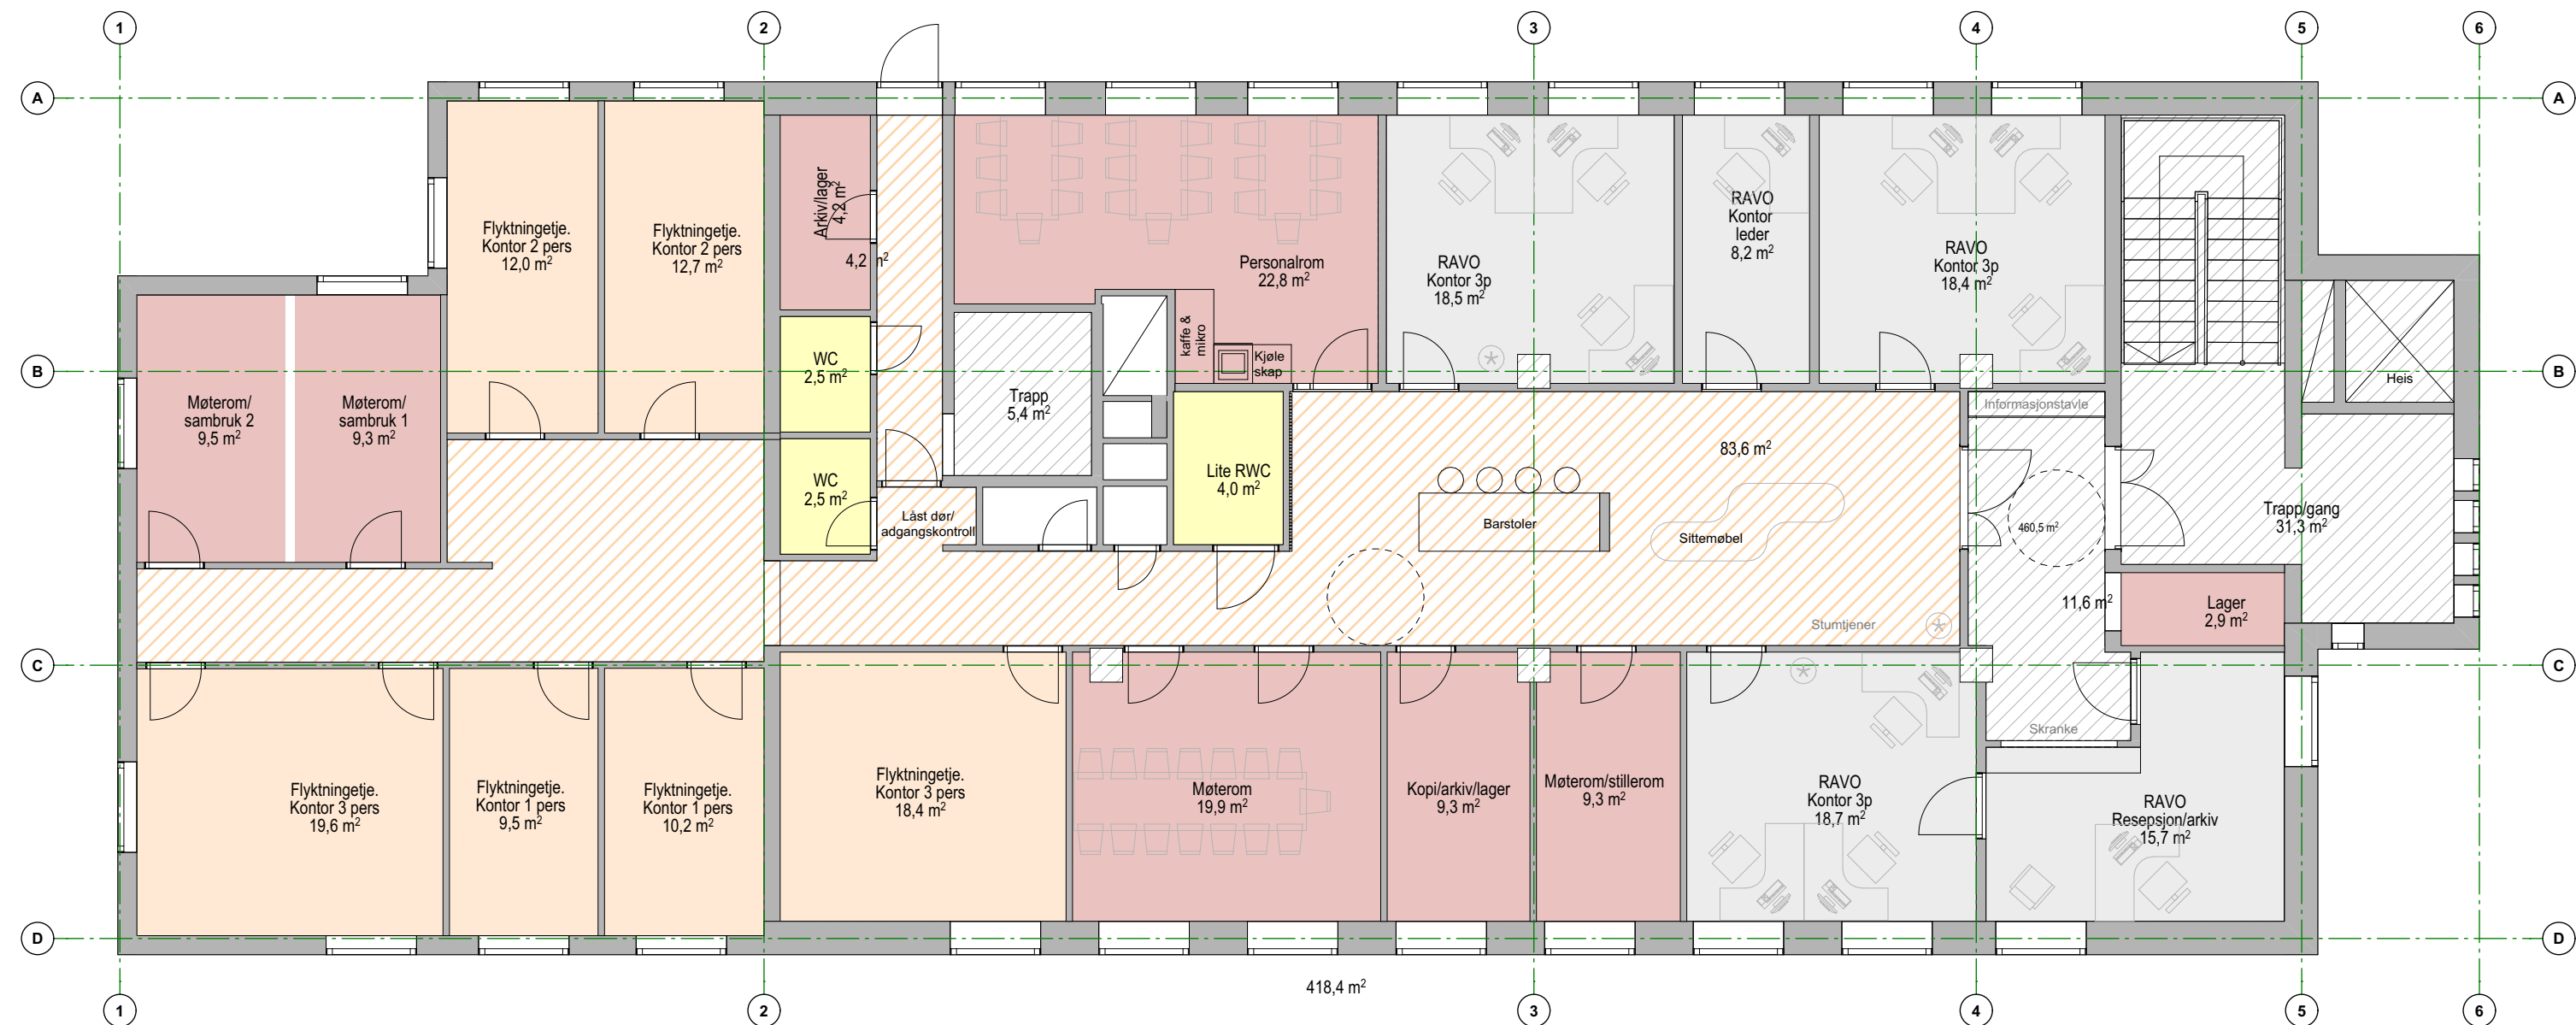


Generell tekst:

1. etasje: Sambruk med KFF. 2 undervisningsrom med foldedører, sosialsone og kjøkken, 4 grupperom/møterom, spesialundervisning

2. etasje: Sambruk med Flyktingetjenesten. Kontorer/personalareal, resepsjon.

3. etasje: Brukes til undervisning for RAVO i sin helhet. 7 undervisningsrom, datarom, sosialsone og kjøkken

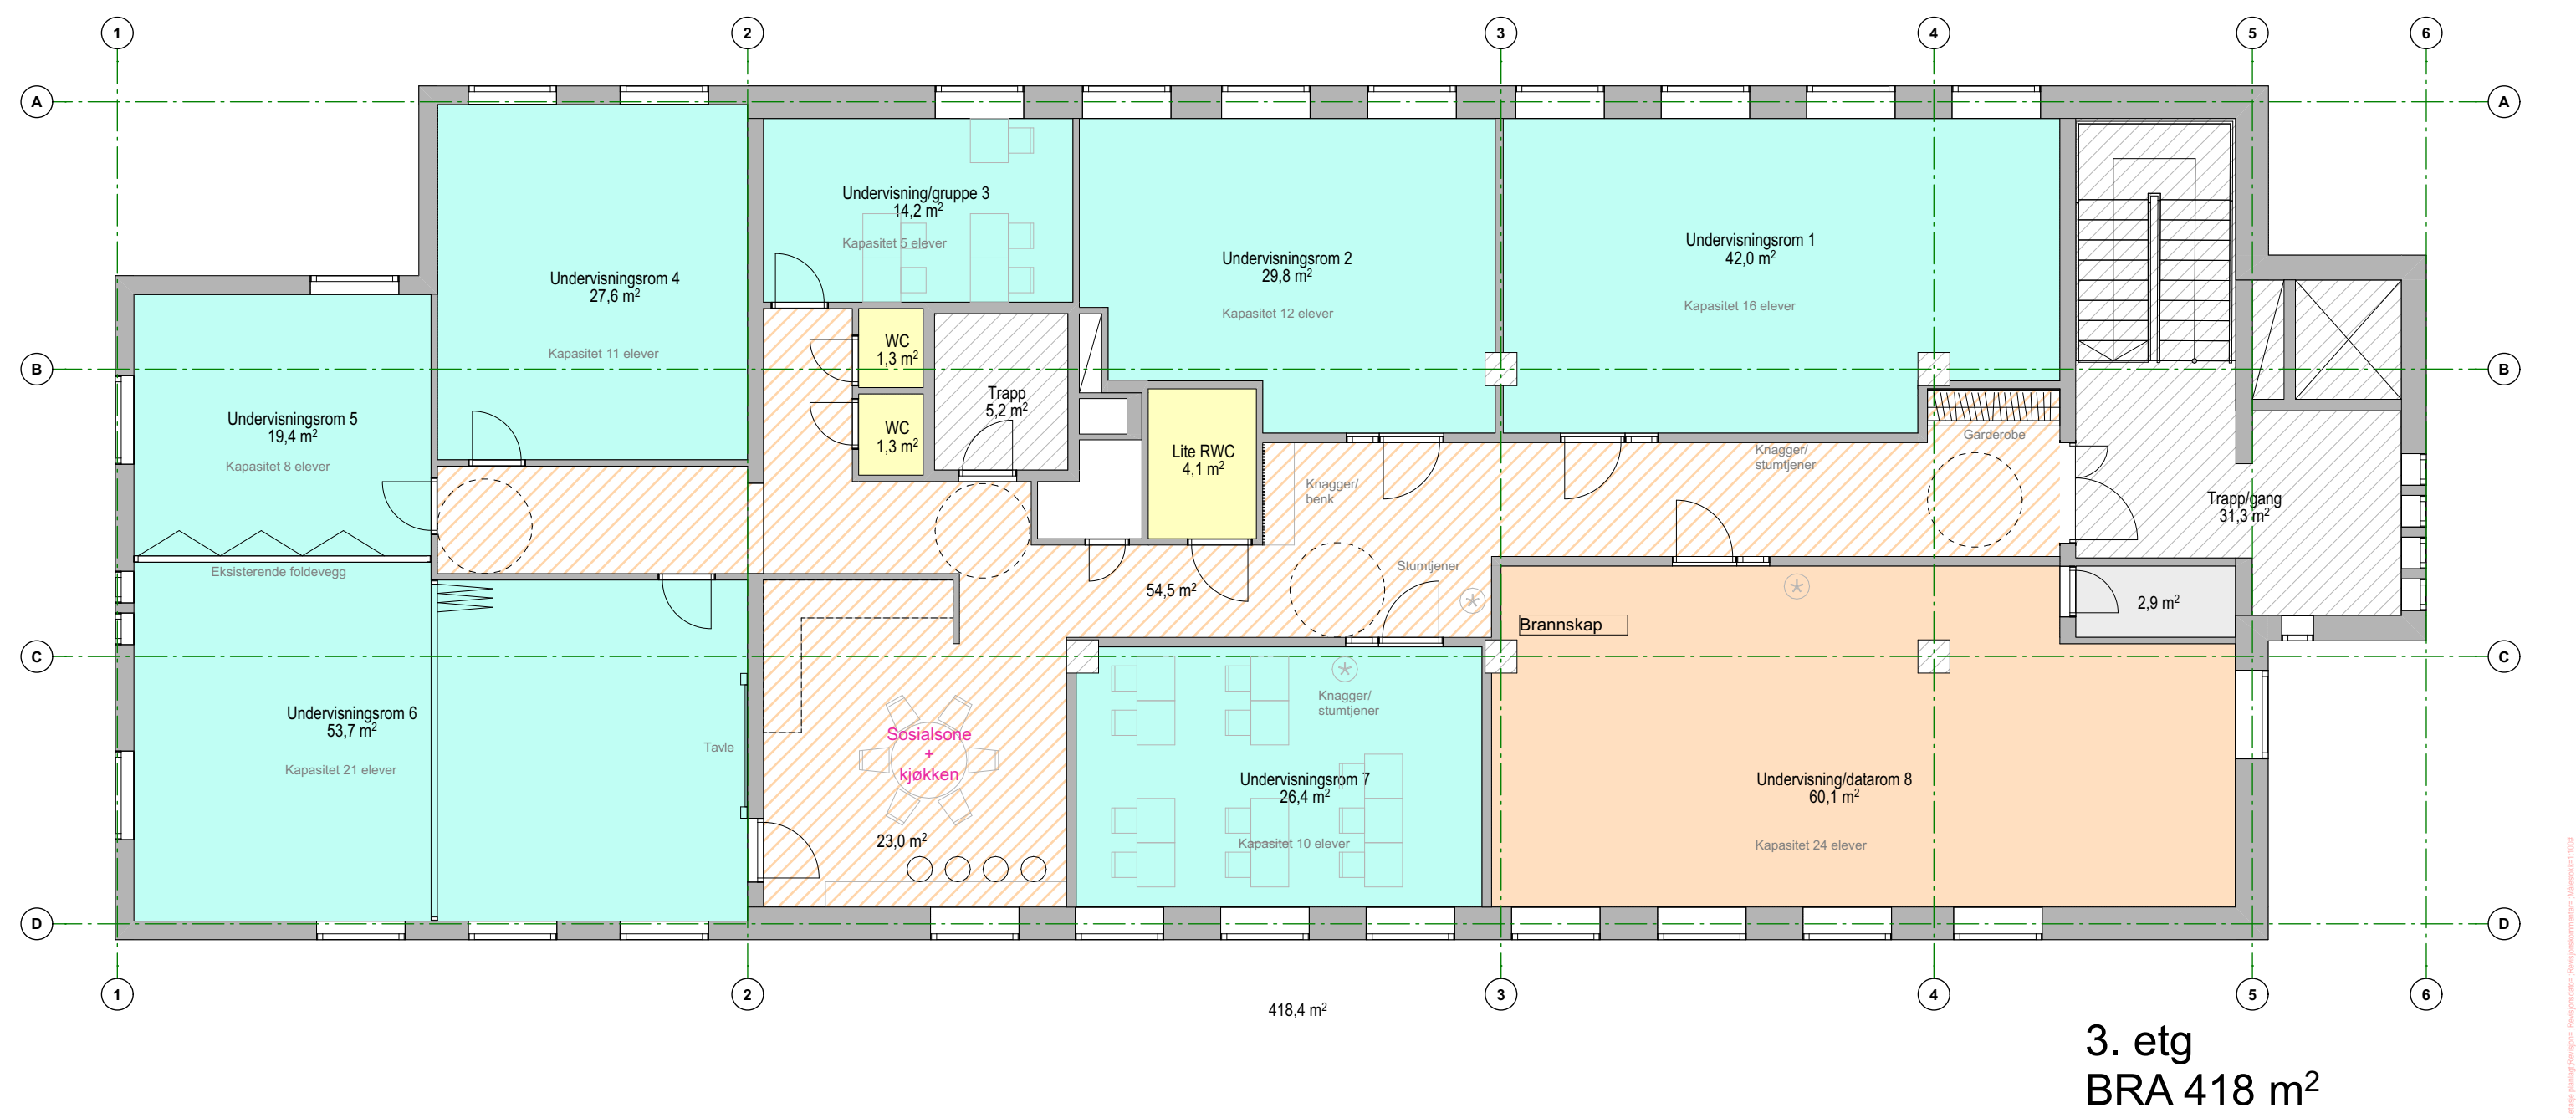

Generell tekst:

1. etasje: Sambruk med KFF. 2 undervisningsrom med foldedører, sosialsone og kjøkken, 4 grupperom/møterom, spesialundervisning
2. etasje: Sambruk med Flyktningetjenesten. Kontorer/personalareal, resepsjon.
3. etasje: Brukes til undervisning for RAVO i sin helhet. 7 undervisningsrom, datarom, sosialsone og kjøkken