



vest




nord

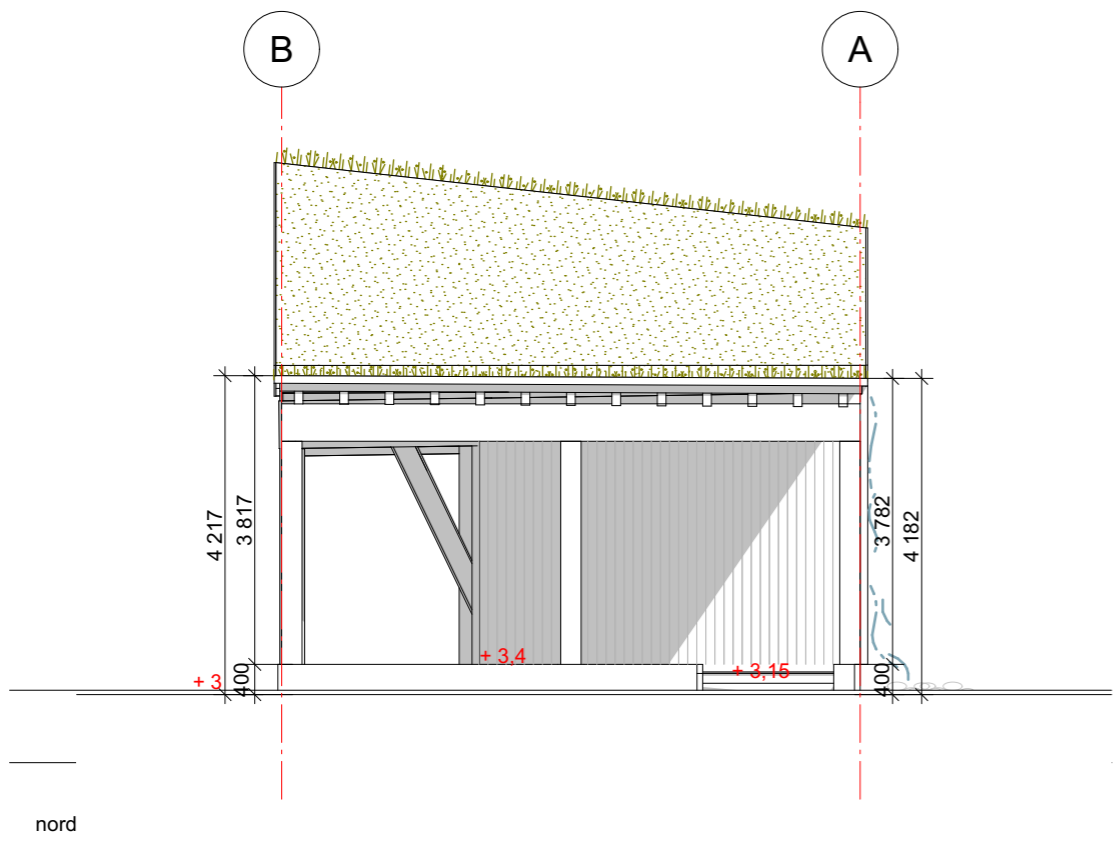

Prosjekt: 52105496/ JP Scene		Kontroll prosjekt:	
Sign.:	TJ	Kontroll:	JET
Tiltakshaver: Rana kommune Rådhusplassen 2 8622 Mo i Rana		Gnr./Bnr./Festenr.:	
Prosjekterende: Rana kommune/ Norconsult avd. Mo i Rana Rådhusplassen 2 8622 Mo i Rana		20/356	
© Alle rettigheter tilhører utførende for prosjektering, kopiering eller bruk av disse tegningene er forbudt uten skriftlig samtykke		Dato: 270422	
Tegning: Fasade Nord og Vest		Målestokk: 1:100	
Tegningsnr.:		Rev.:	
A40-1		.	

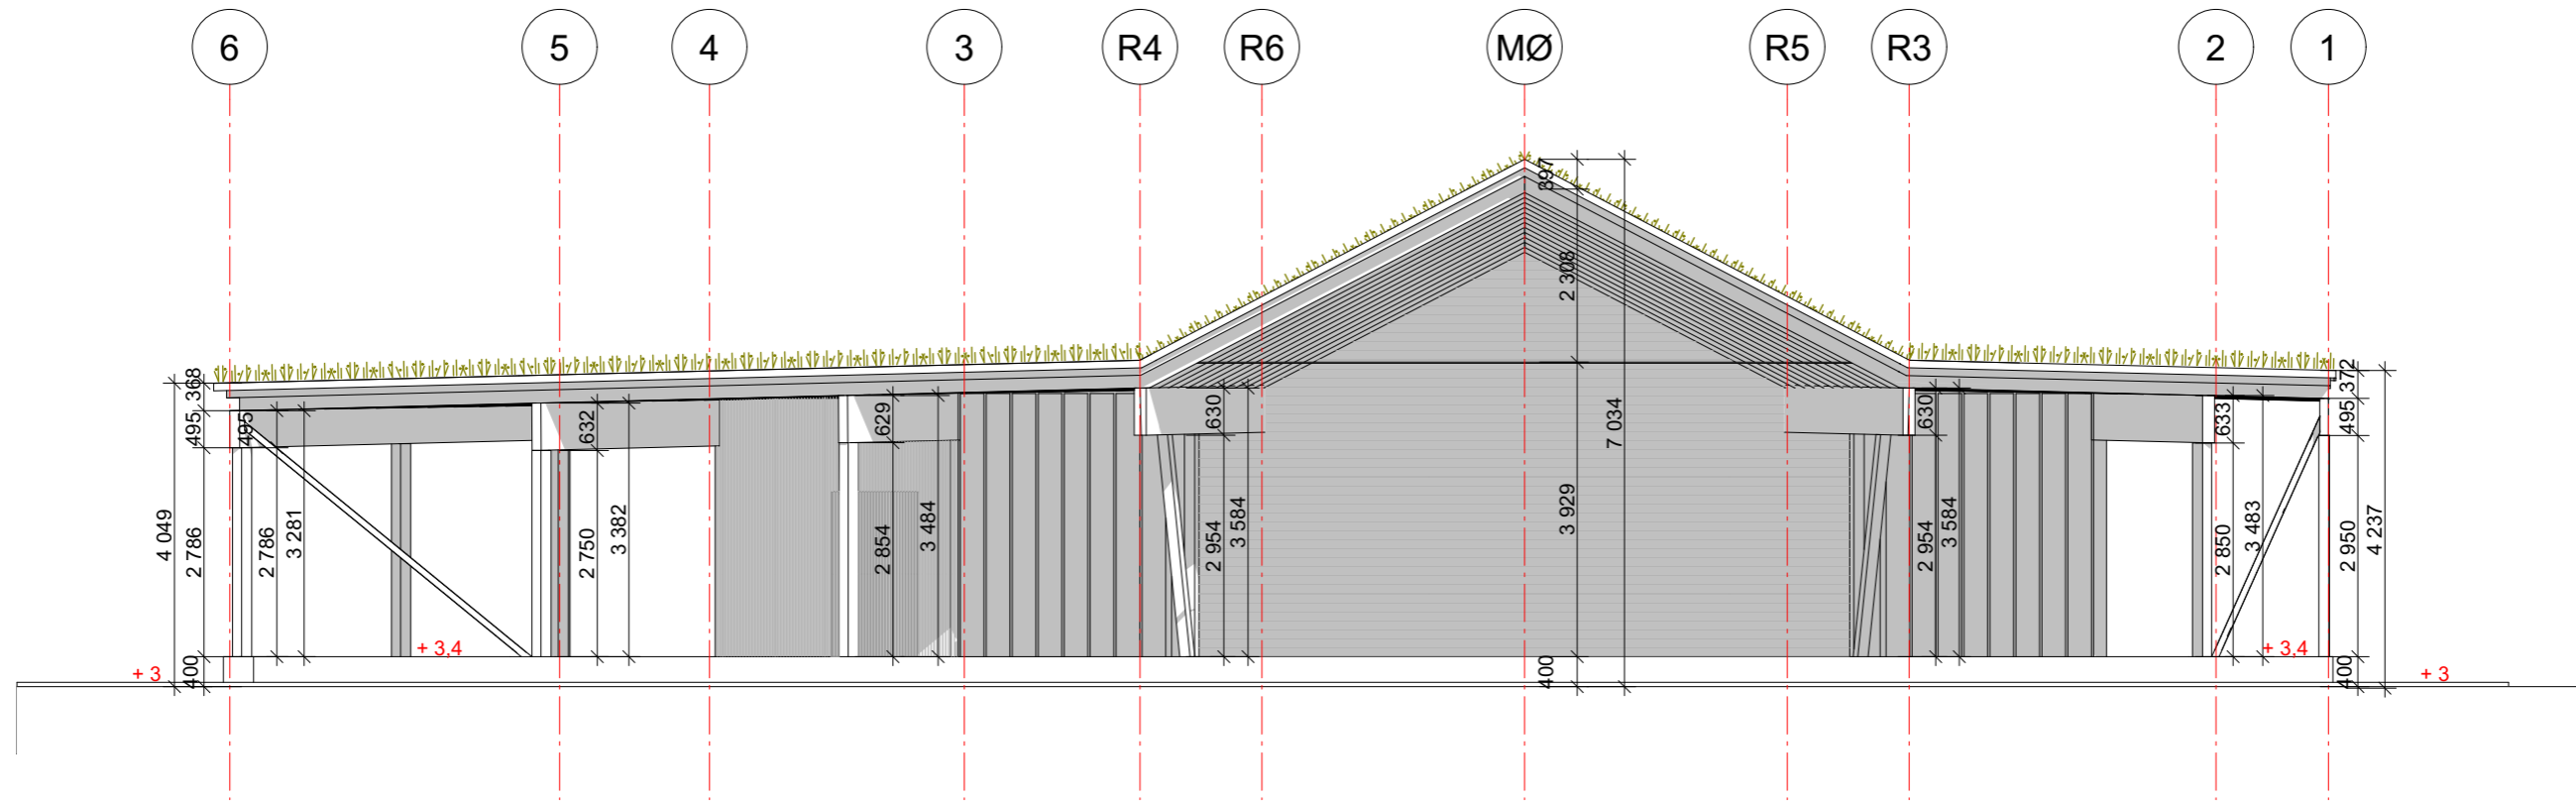

øst

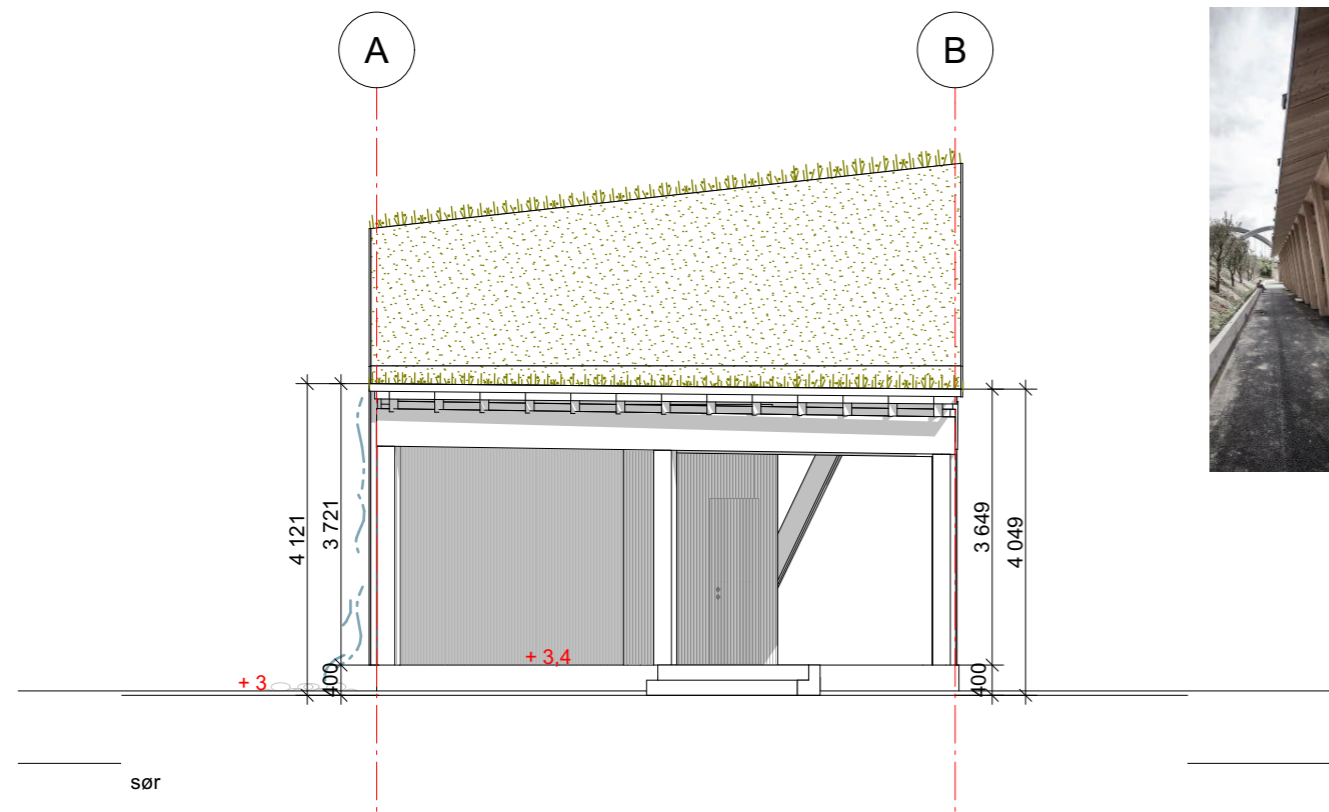


sør



/ konstruksjon: tre + stål



Prosjekt: 52105496/ JP Scene		Kontroll prosjekt:	
Sign.:	TJ	Kontroll:	JET
Tiltakshaver: Rana kommune Rådhusplassen 2 8622 Mo i Rana		Gnr./Bnr./Festenr.: 20/356	
Prosjekterende: Rana kommune/ Norconsult avd. Mo i Rana Rådhusplassen 2 8622 Mo i Rana			
© Alle rettigheter tilhører utførende for prosjektering, kopiering eller bruk av disse tegningene er forbudt uten skriftlig samtykke			
Tegning: Fasade Sør og Øst		Målestokk: 1:100	Rev.:
		Tegningsnr.: A40-2	.