



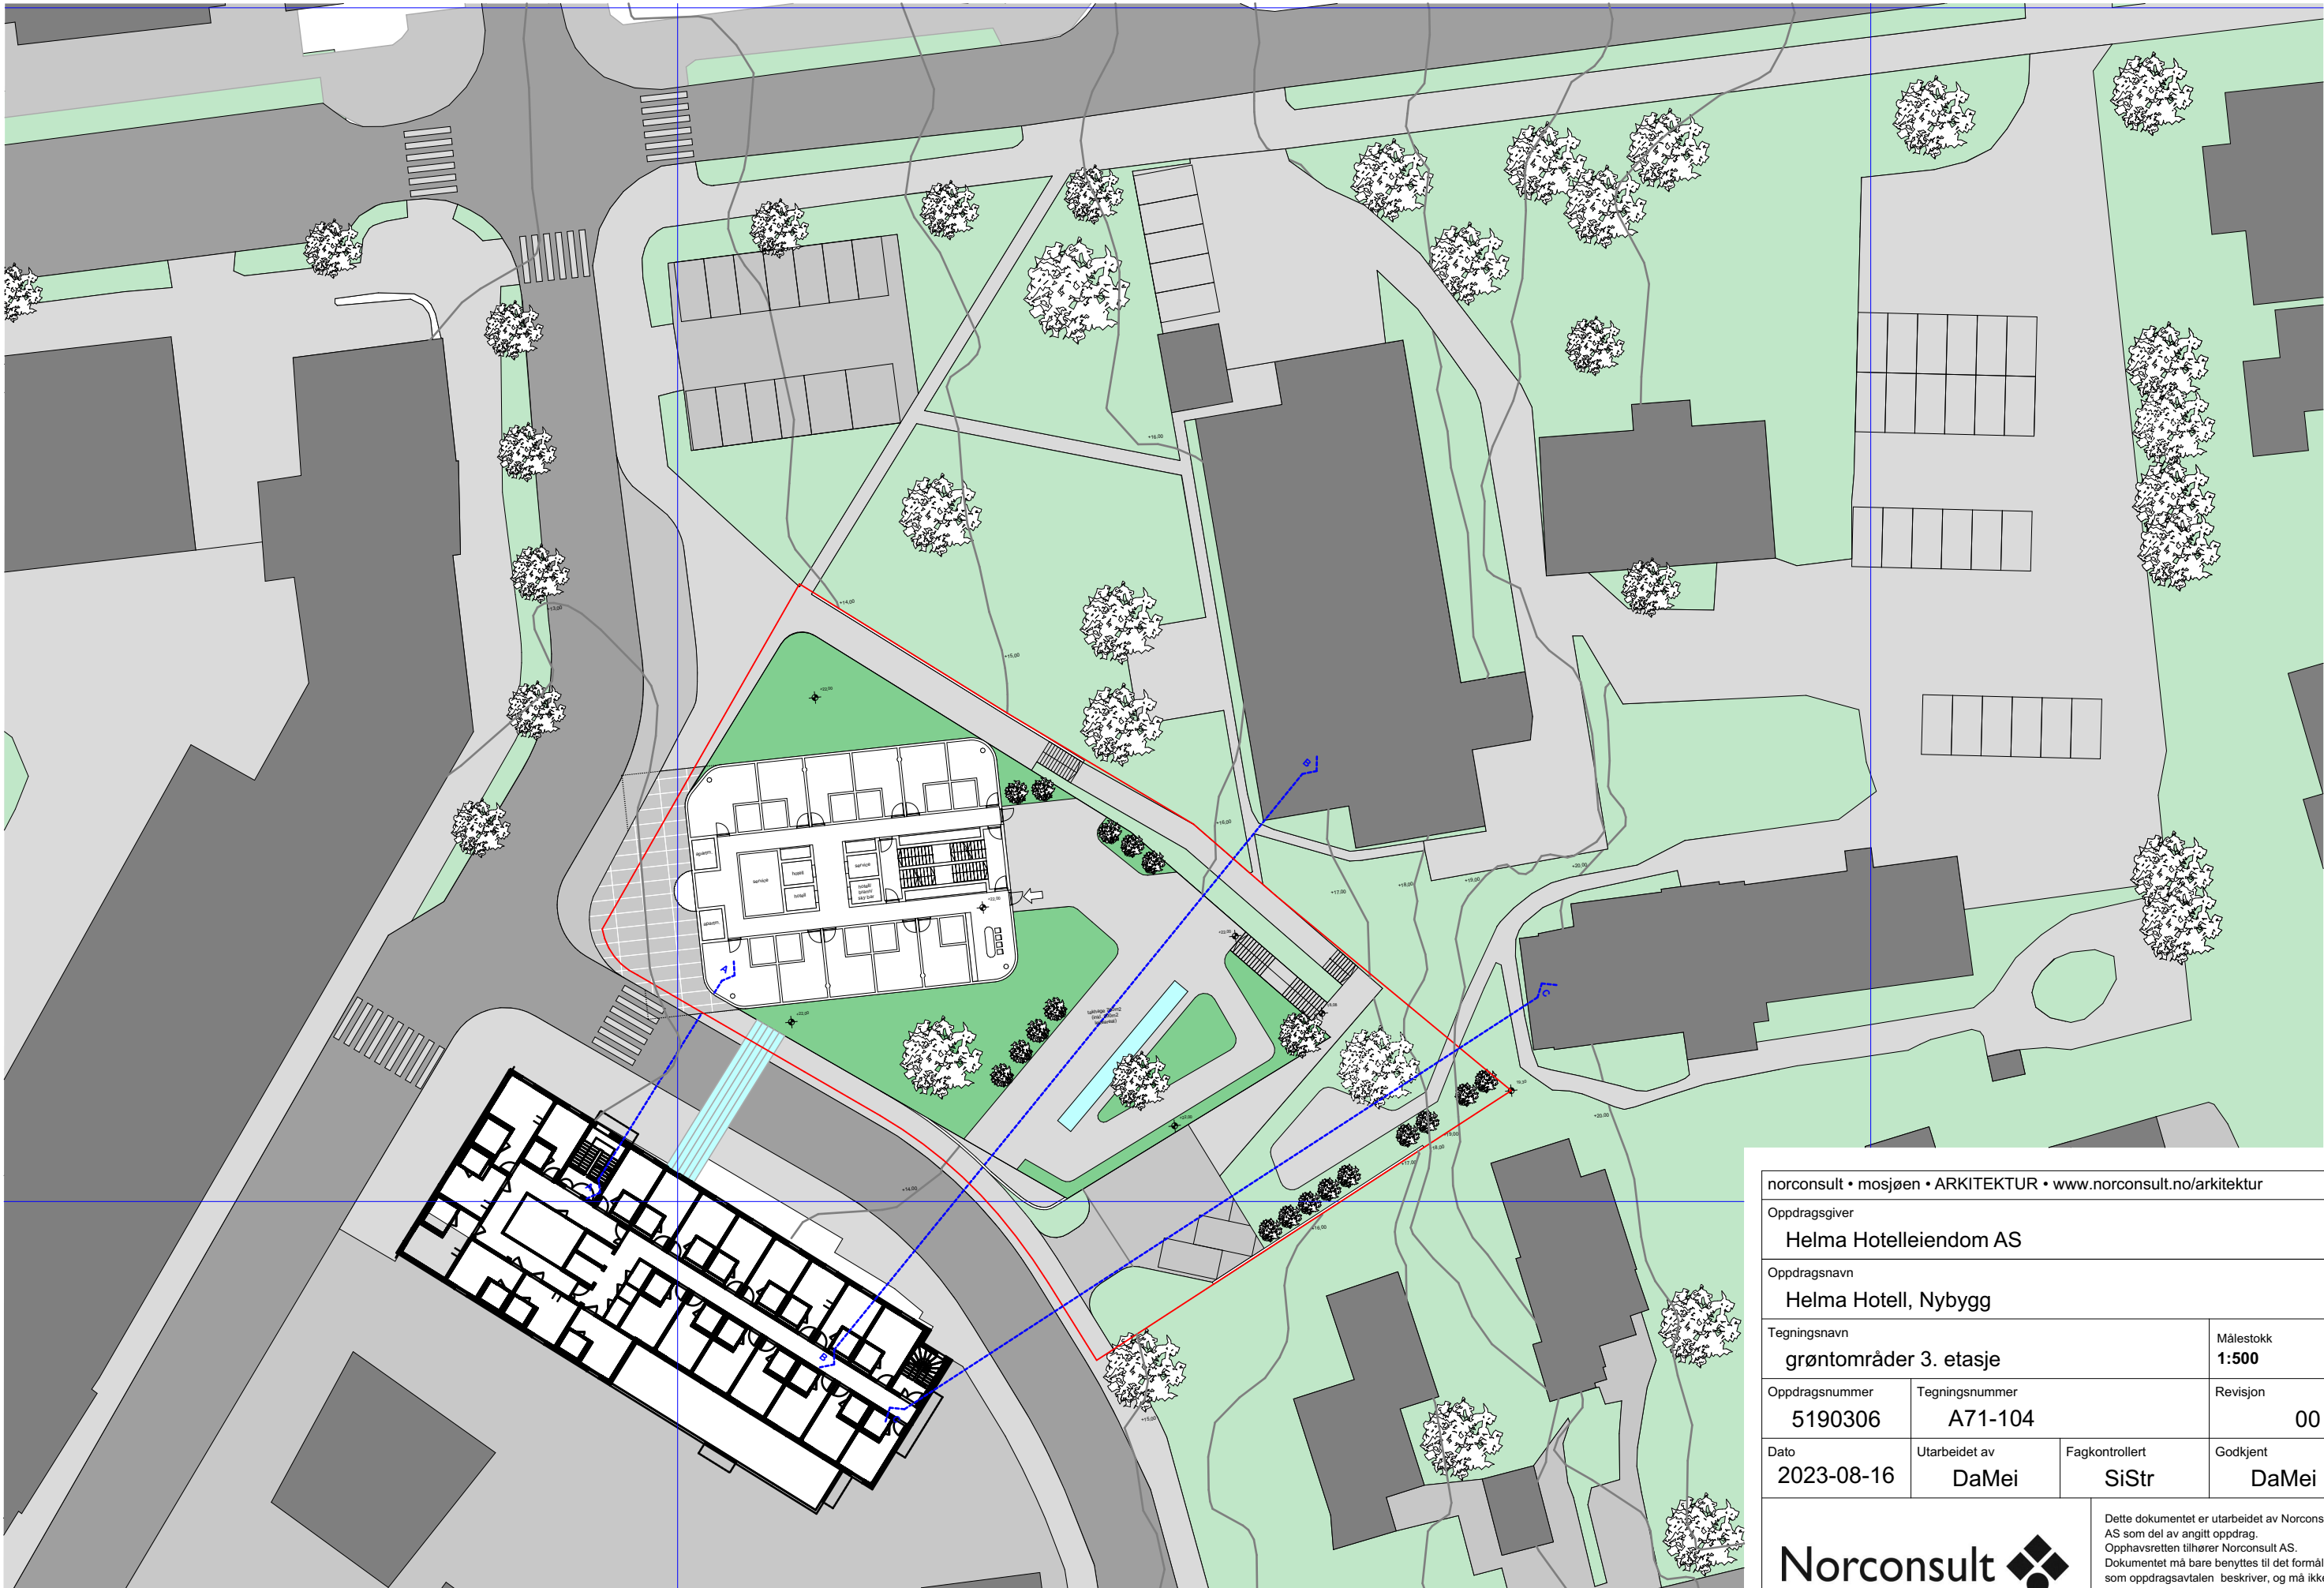

norconsult • mosjøen • ARKITEKTUR • www.norconsult.no/arkitektur			
Oppdragsgiver Helma Hotelleiendom AS			
Oppdragsnavn Helma Hotell, Nybygg			
Tegningsnavn grøntområder 3. etasje			Målestokk 1:500
Oppdragsnummer 5190306	Tegningsnummer A71-104		Revisjon 00
Dato 2023-08-16	Utarbeidet av DaMei	Fagkontrollert SiStr	Godkjent DaMei
Norconsult			Dette dokumentet er utarbeidet av Norconsult AS som del av angitt oppdrag. Opphavsretten tilhører Norconsult AS. Dokumentet må bare benyttes til det formål som oppdragsavtalen beskriver, og må ikke kopieres eller gjøres tilgjengelig på annen måte eller i større utstrekning enn formålet tilsier.

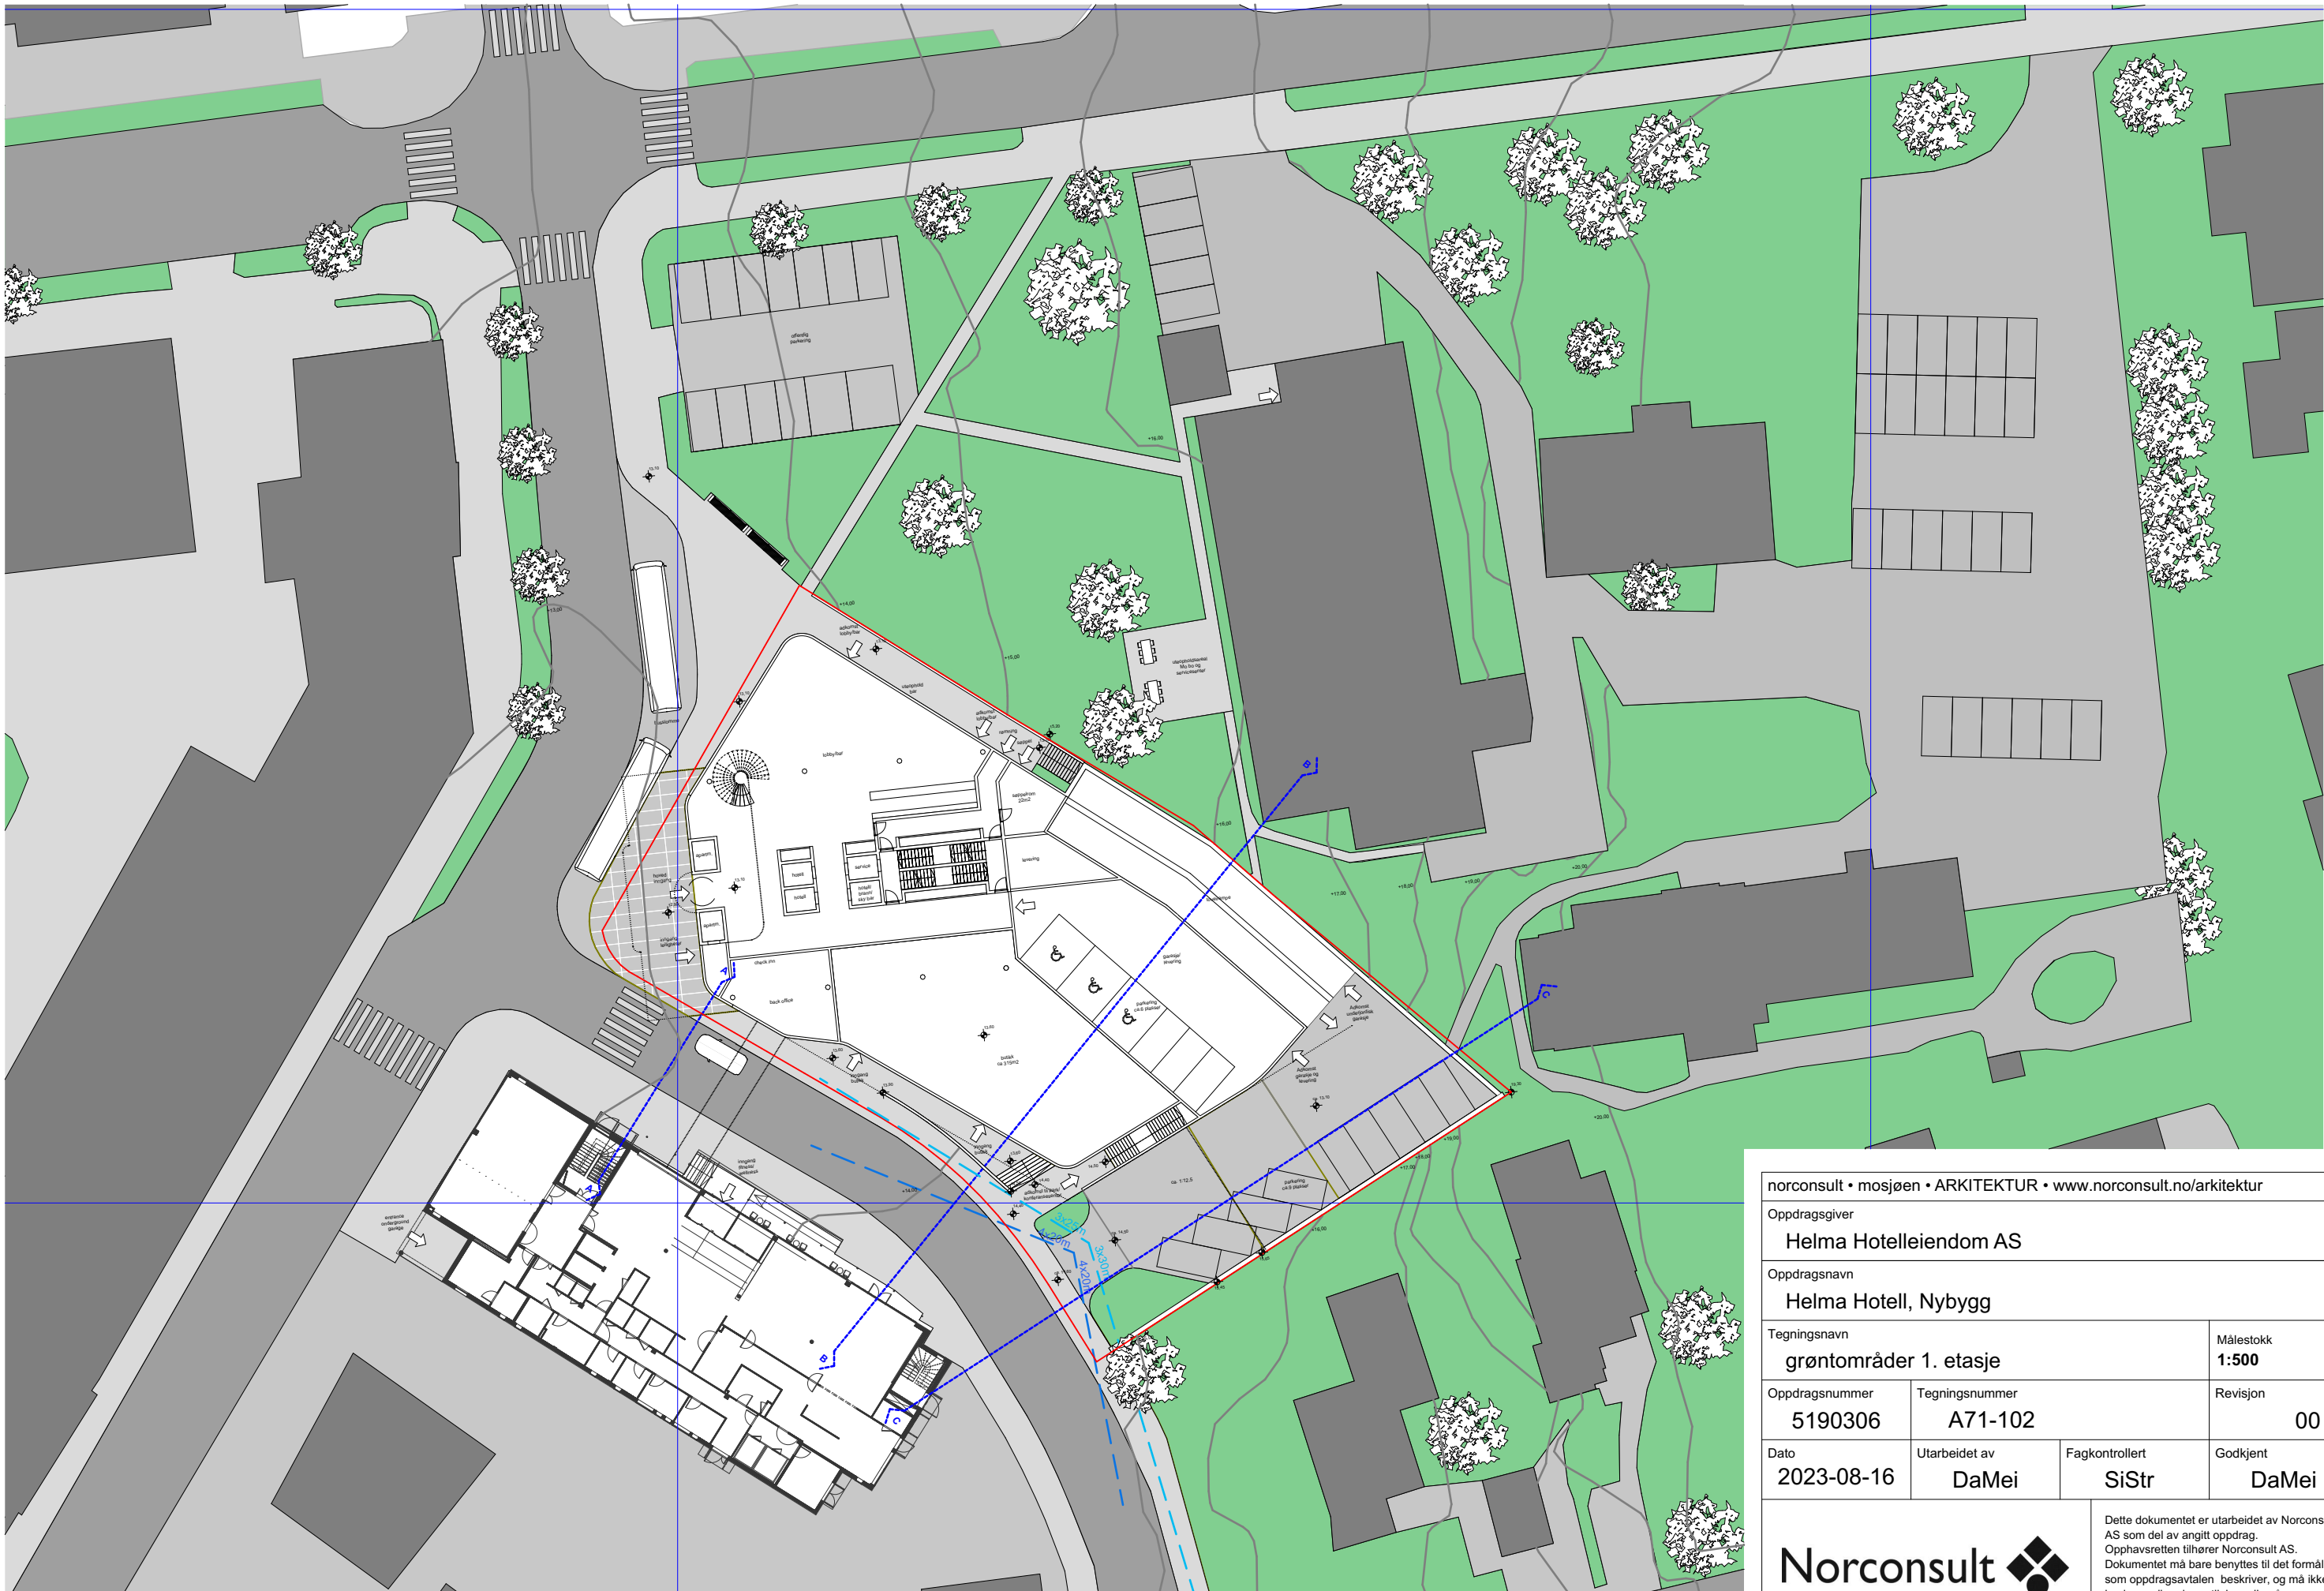

norconsult • mosjøen • ARKITEKTUR • www.norconsult.no/arkitektur

Oppdragsgiver
Helma Hotelleiendom AS

Oppdragsnavn
Helma Hotell, Nybygg

Tegningsnavn
grøntområder 1. etasje

Målestokk
1:500

Oppdragsnummer
5190306

Tegningsnummer
A71-102

Revisjon
00

Dato
2023-08-16

Utarbeidet av
DaMei


Fagkontrollert
SiStr

Godkjent
DaMei


Norconsult




Dette dokumentet er utarbeidet av Norconsult AS som del av angitt oppdrag. Opphavsretten tilhører Norconsult AS. Dokumentet må bare benyttes til det formål som oppdragsavtalen beskriver, og må ikke kopieres eller gjøres tilgjengelig på annen måte eller i større utstrekning enn formålet tilsier.

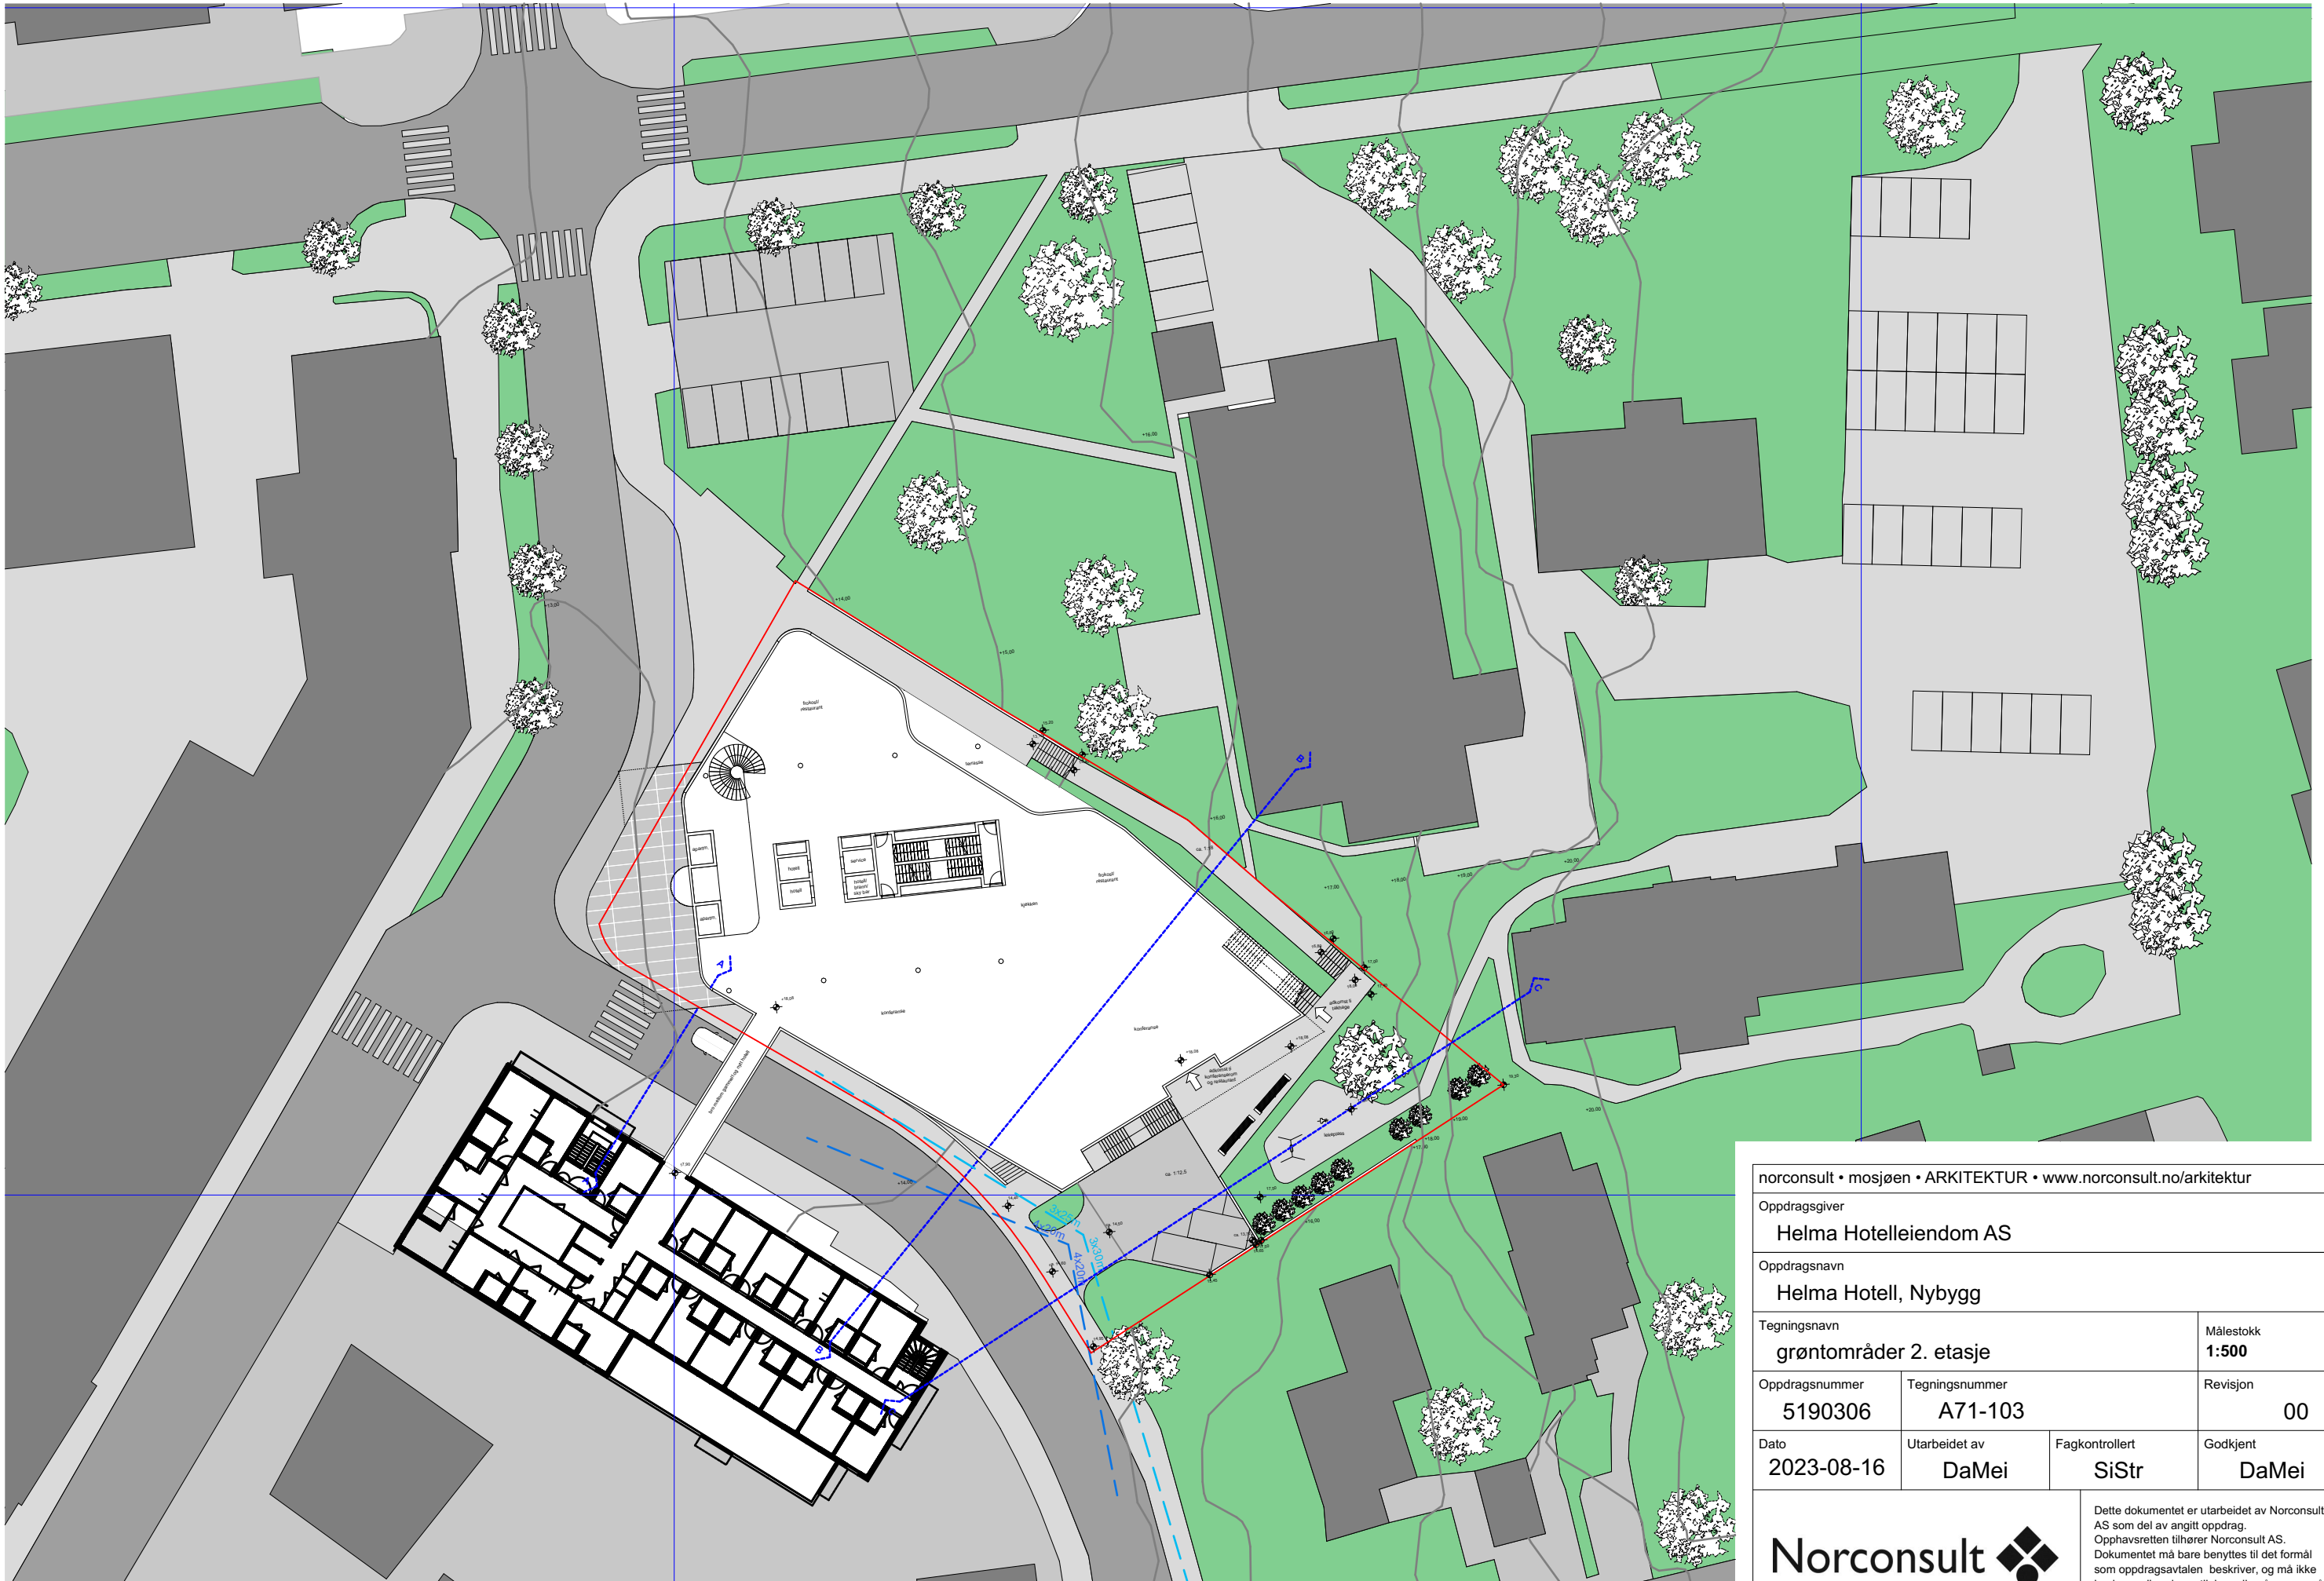

norconsult • mosjøen • ARKITEKTUR • www.norconsult.no/arkitektur			
Oppdragsgiver Helma Hotelleiendom AS			
Oppdragsnavn Helma Hotell, Nybygg			
Tegningsnavn grøntområder 2. etasje			Målestokk 1:500
Oppdragsnummer 5190306	Tegningsnummer A71-103		Revisjon 00
Dato 2023-08-16	Utarbeidet av DaMei	Fagkontrollert SiStr	Godkjent DaMei
Norconsult 			Dette dokumentet er utarbeidet av Norconsult AS som del av angitt oppdrag. Opphavsretten tilhører Norconsult AS. Dokumentet må bare benyttes til det formål som oppdragsavtalen beskriver, og må ikke kopieres eller gjøres tilgjengelig på annen måte eller i større utstrekning enn formålet tilsier.

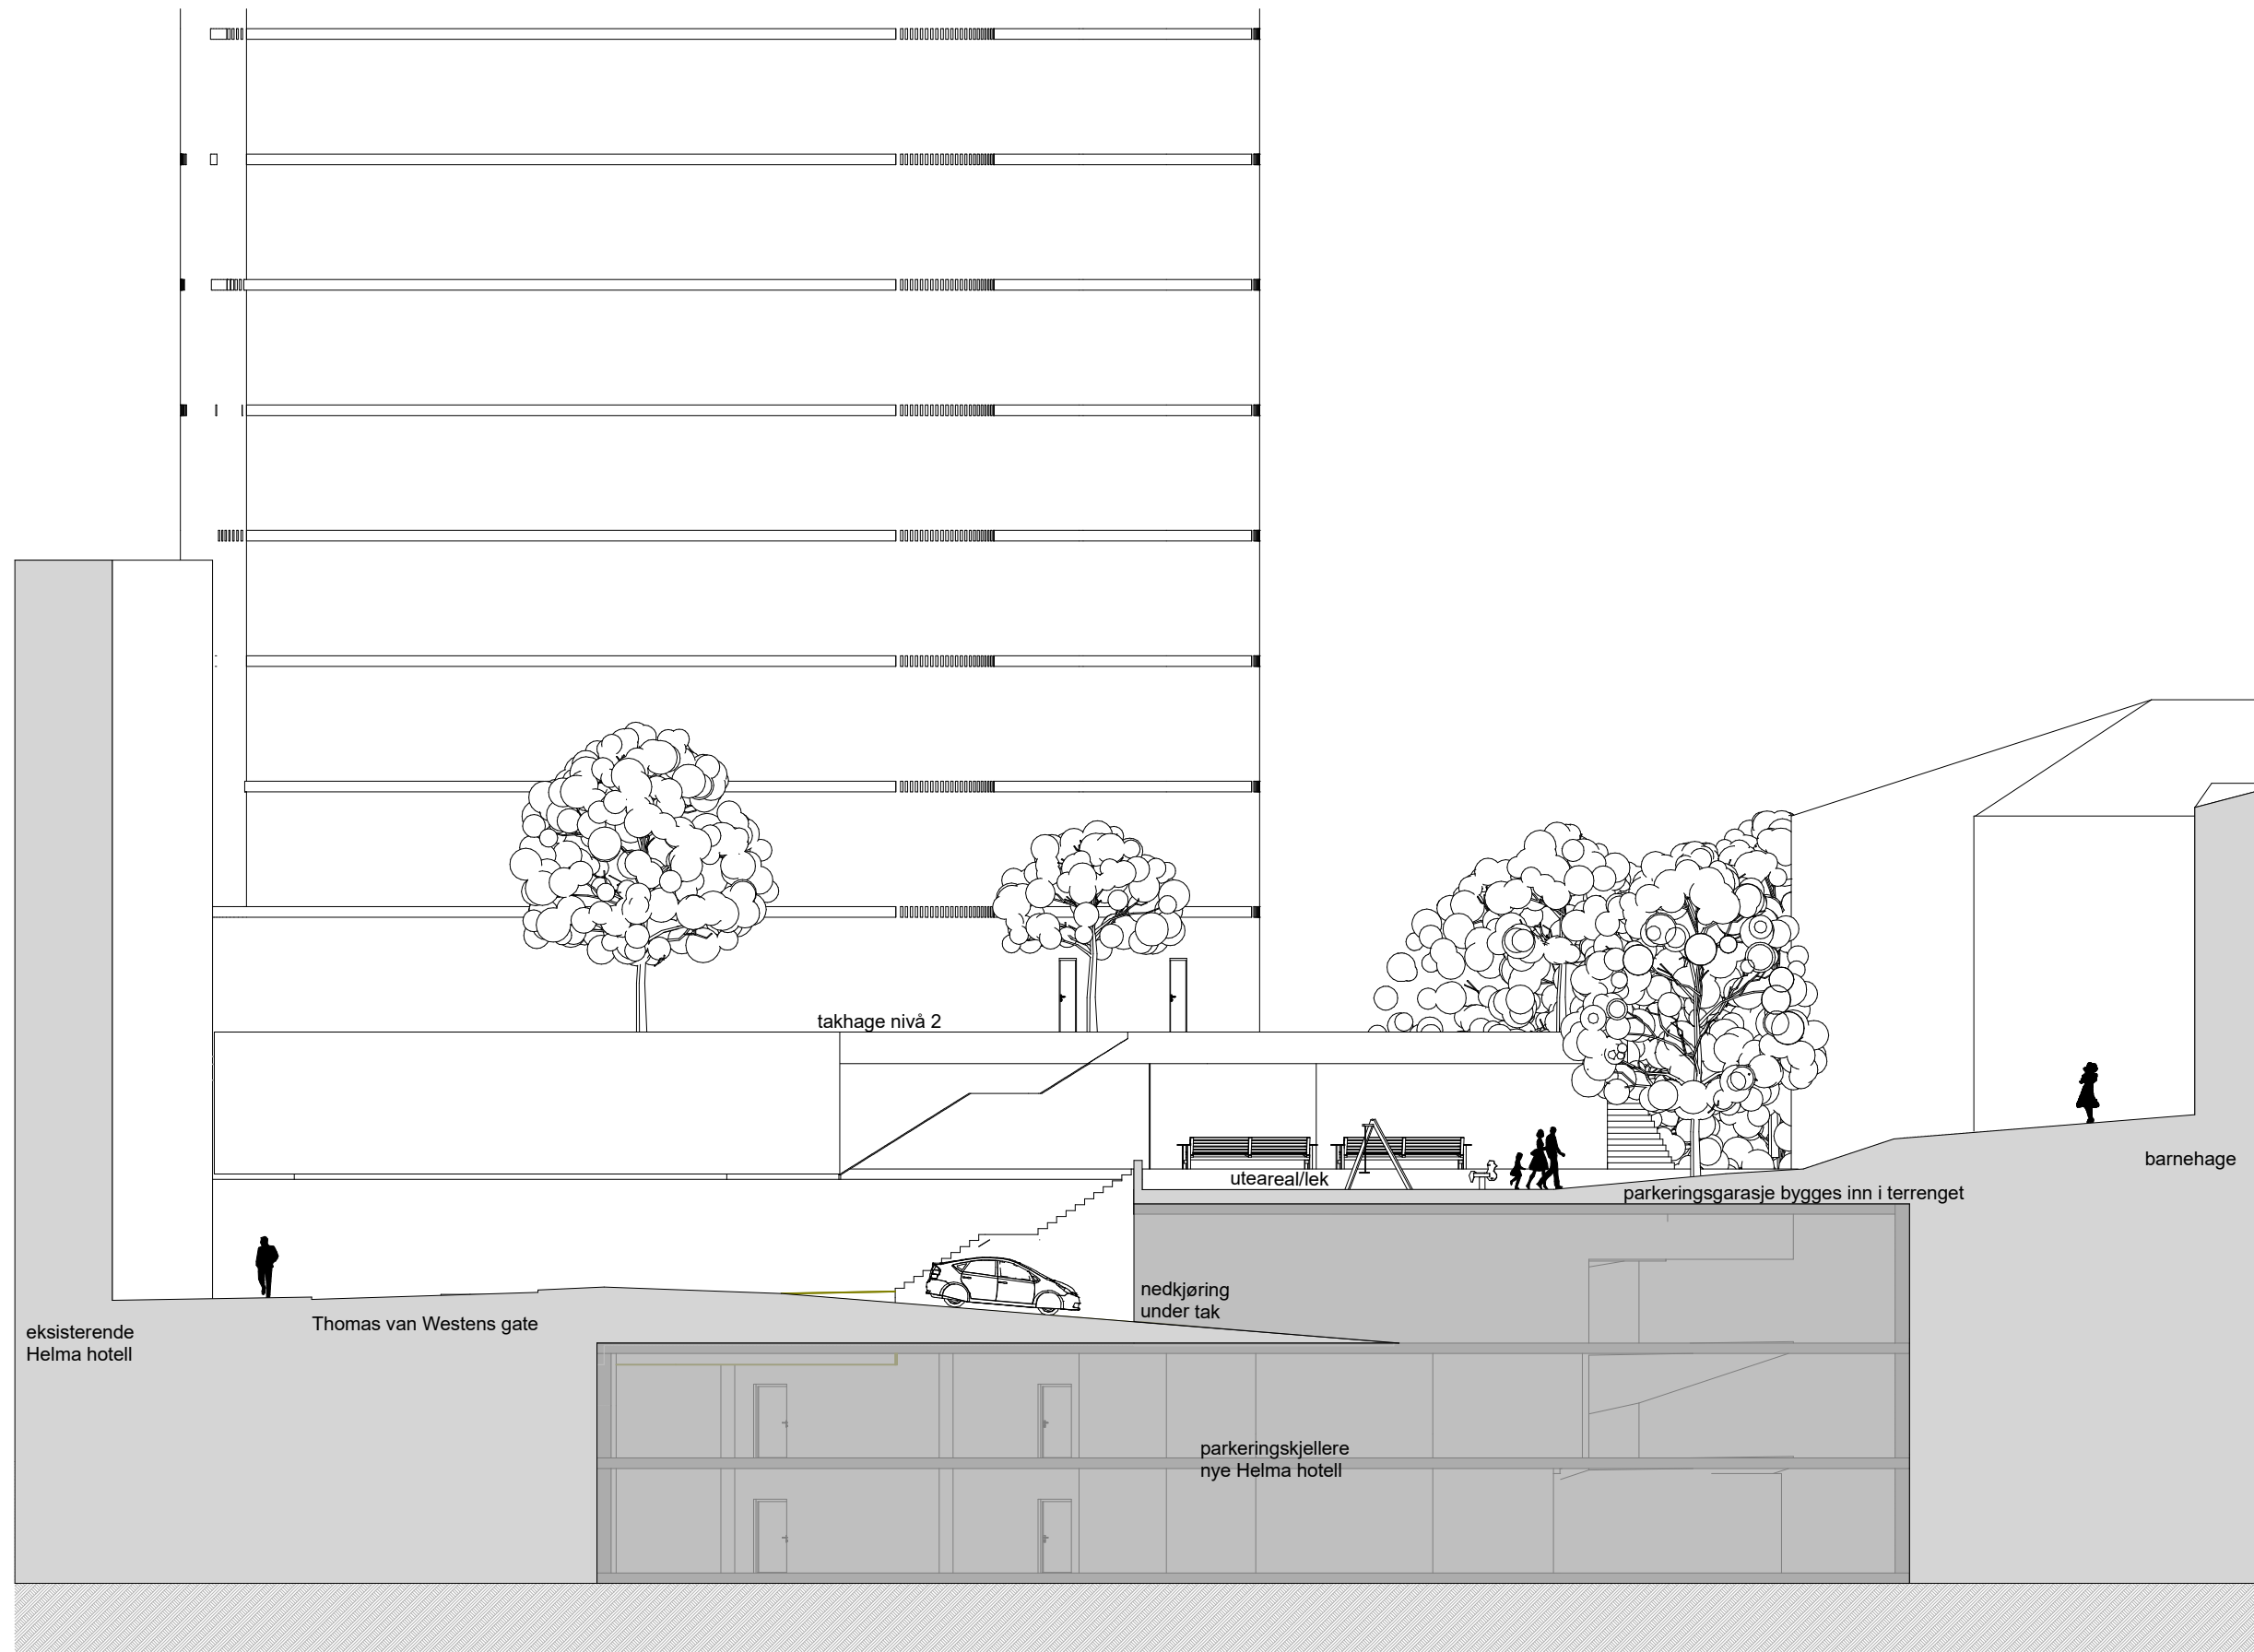

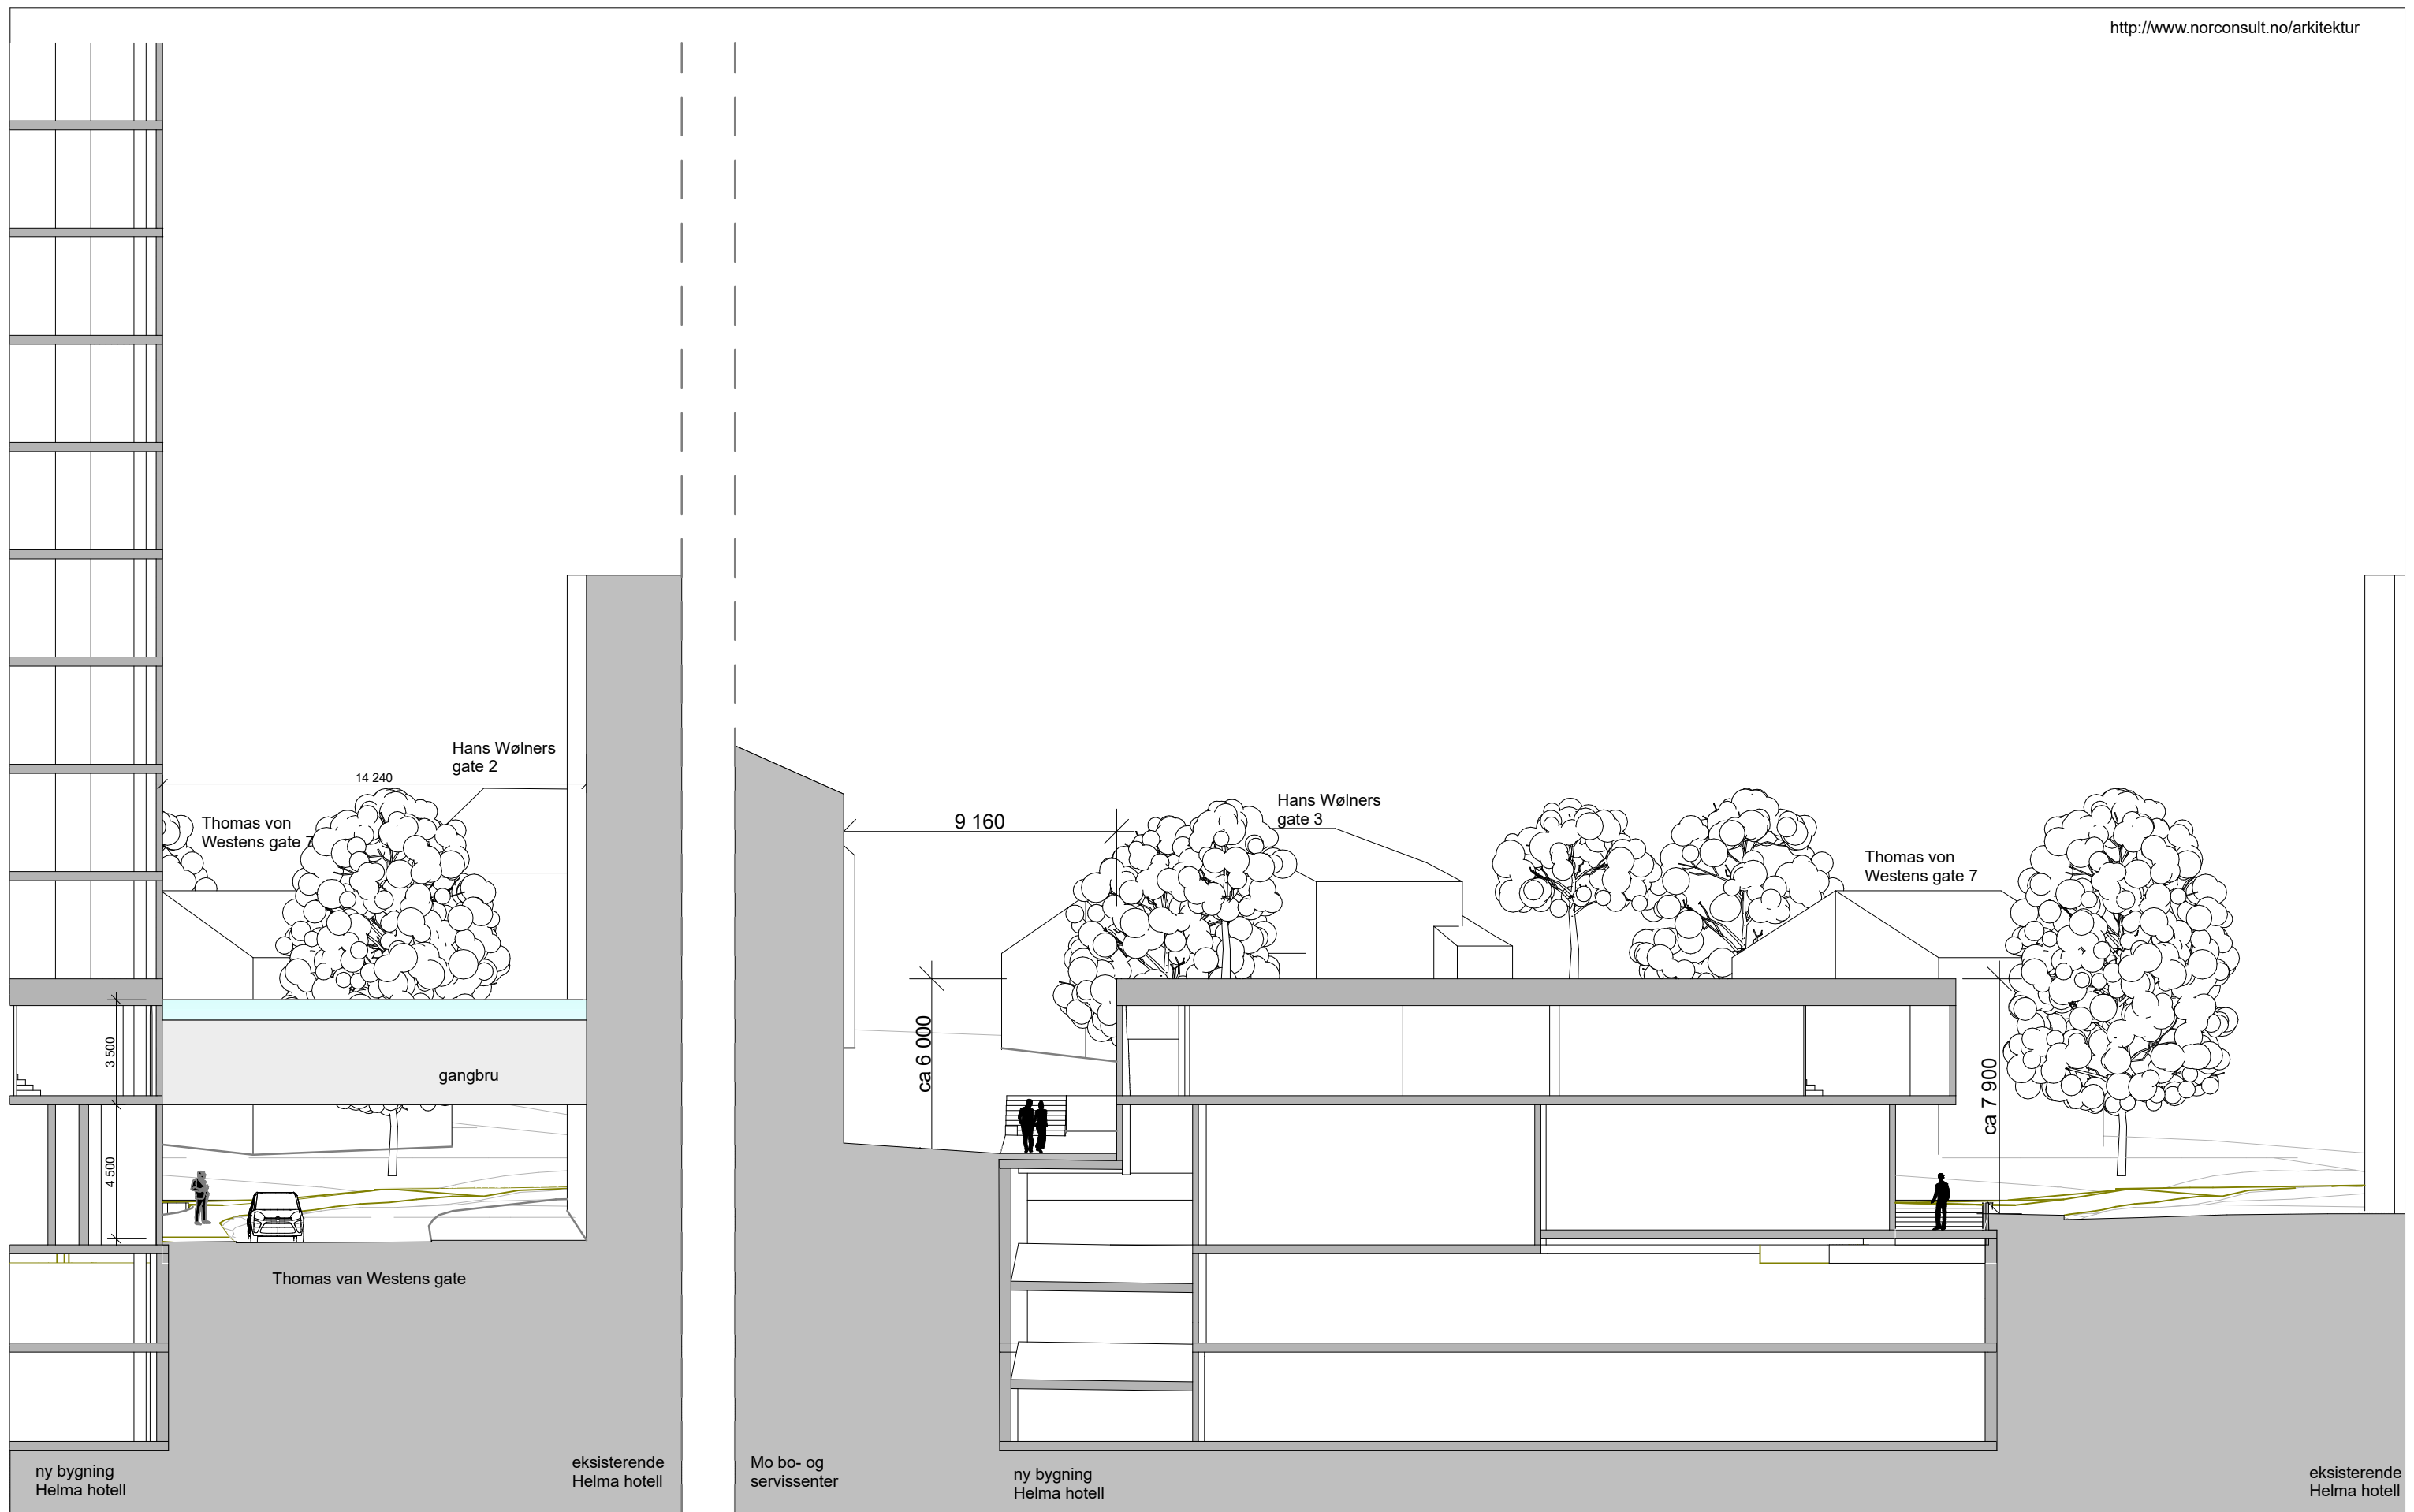




parkeringskjeller -1



parkeringskjeller -2

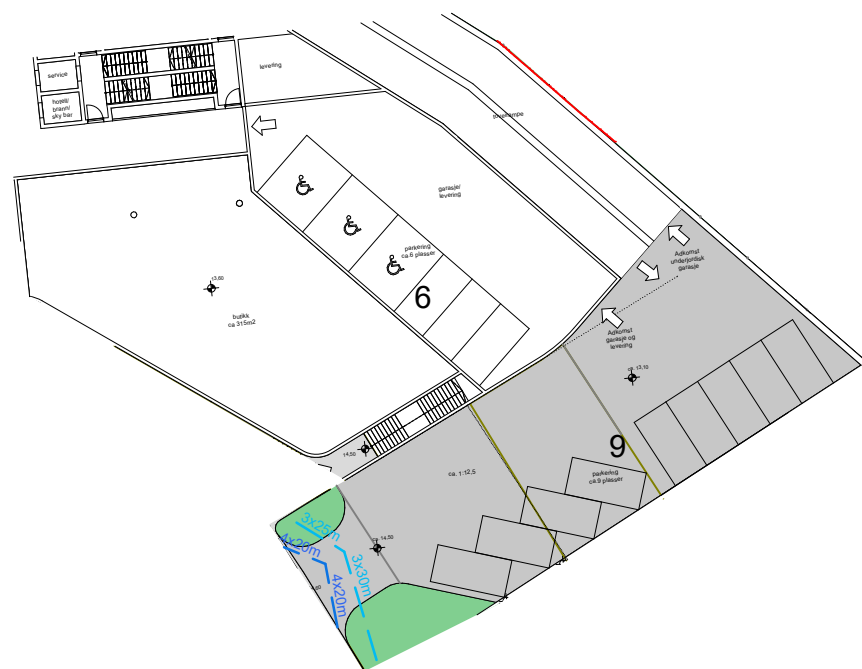

utsnitt parkering i plan 1 og utendørs/under lokk

93 p-plasser innenfor nytt tiltak

norconsult • mosjøen • ARKITEKTUR • www.norconsult.no/arkitektur			
Oppdragsgiver Helma Hotelleiendom AS			
Oppdragsnavn Helma Hotell, Nybygg			
Tegningsnavn Parkeringsplasser			Målestokk 1:500
Oppdragsnummer 5190306	Tegningsnummer A71-101		Revisjon 00
Dato 2023-08-16	Utarbeidet av DaMei	Fagkontrollert SiStr	Godkjent DaMei
Norconsult			Dette dokumentet er utarbeidet av Norconsult AS som del av angitt oppdrag. Opphavsretten tilhører Norconsult AS. Dokumentet må bare benyttes til det formål som oppdragsavtalen beskriver, og må ikke kopieres eller gjøres tilgjengelig på annen måte eller i større utstrekning enn formålet tilsier.