


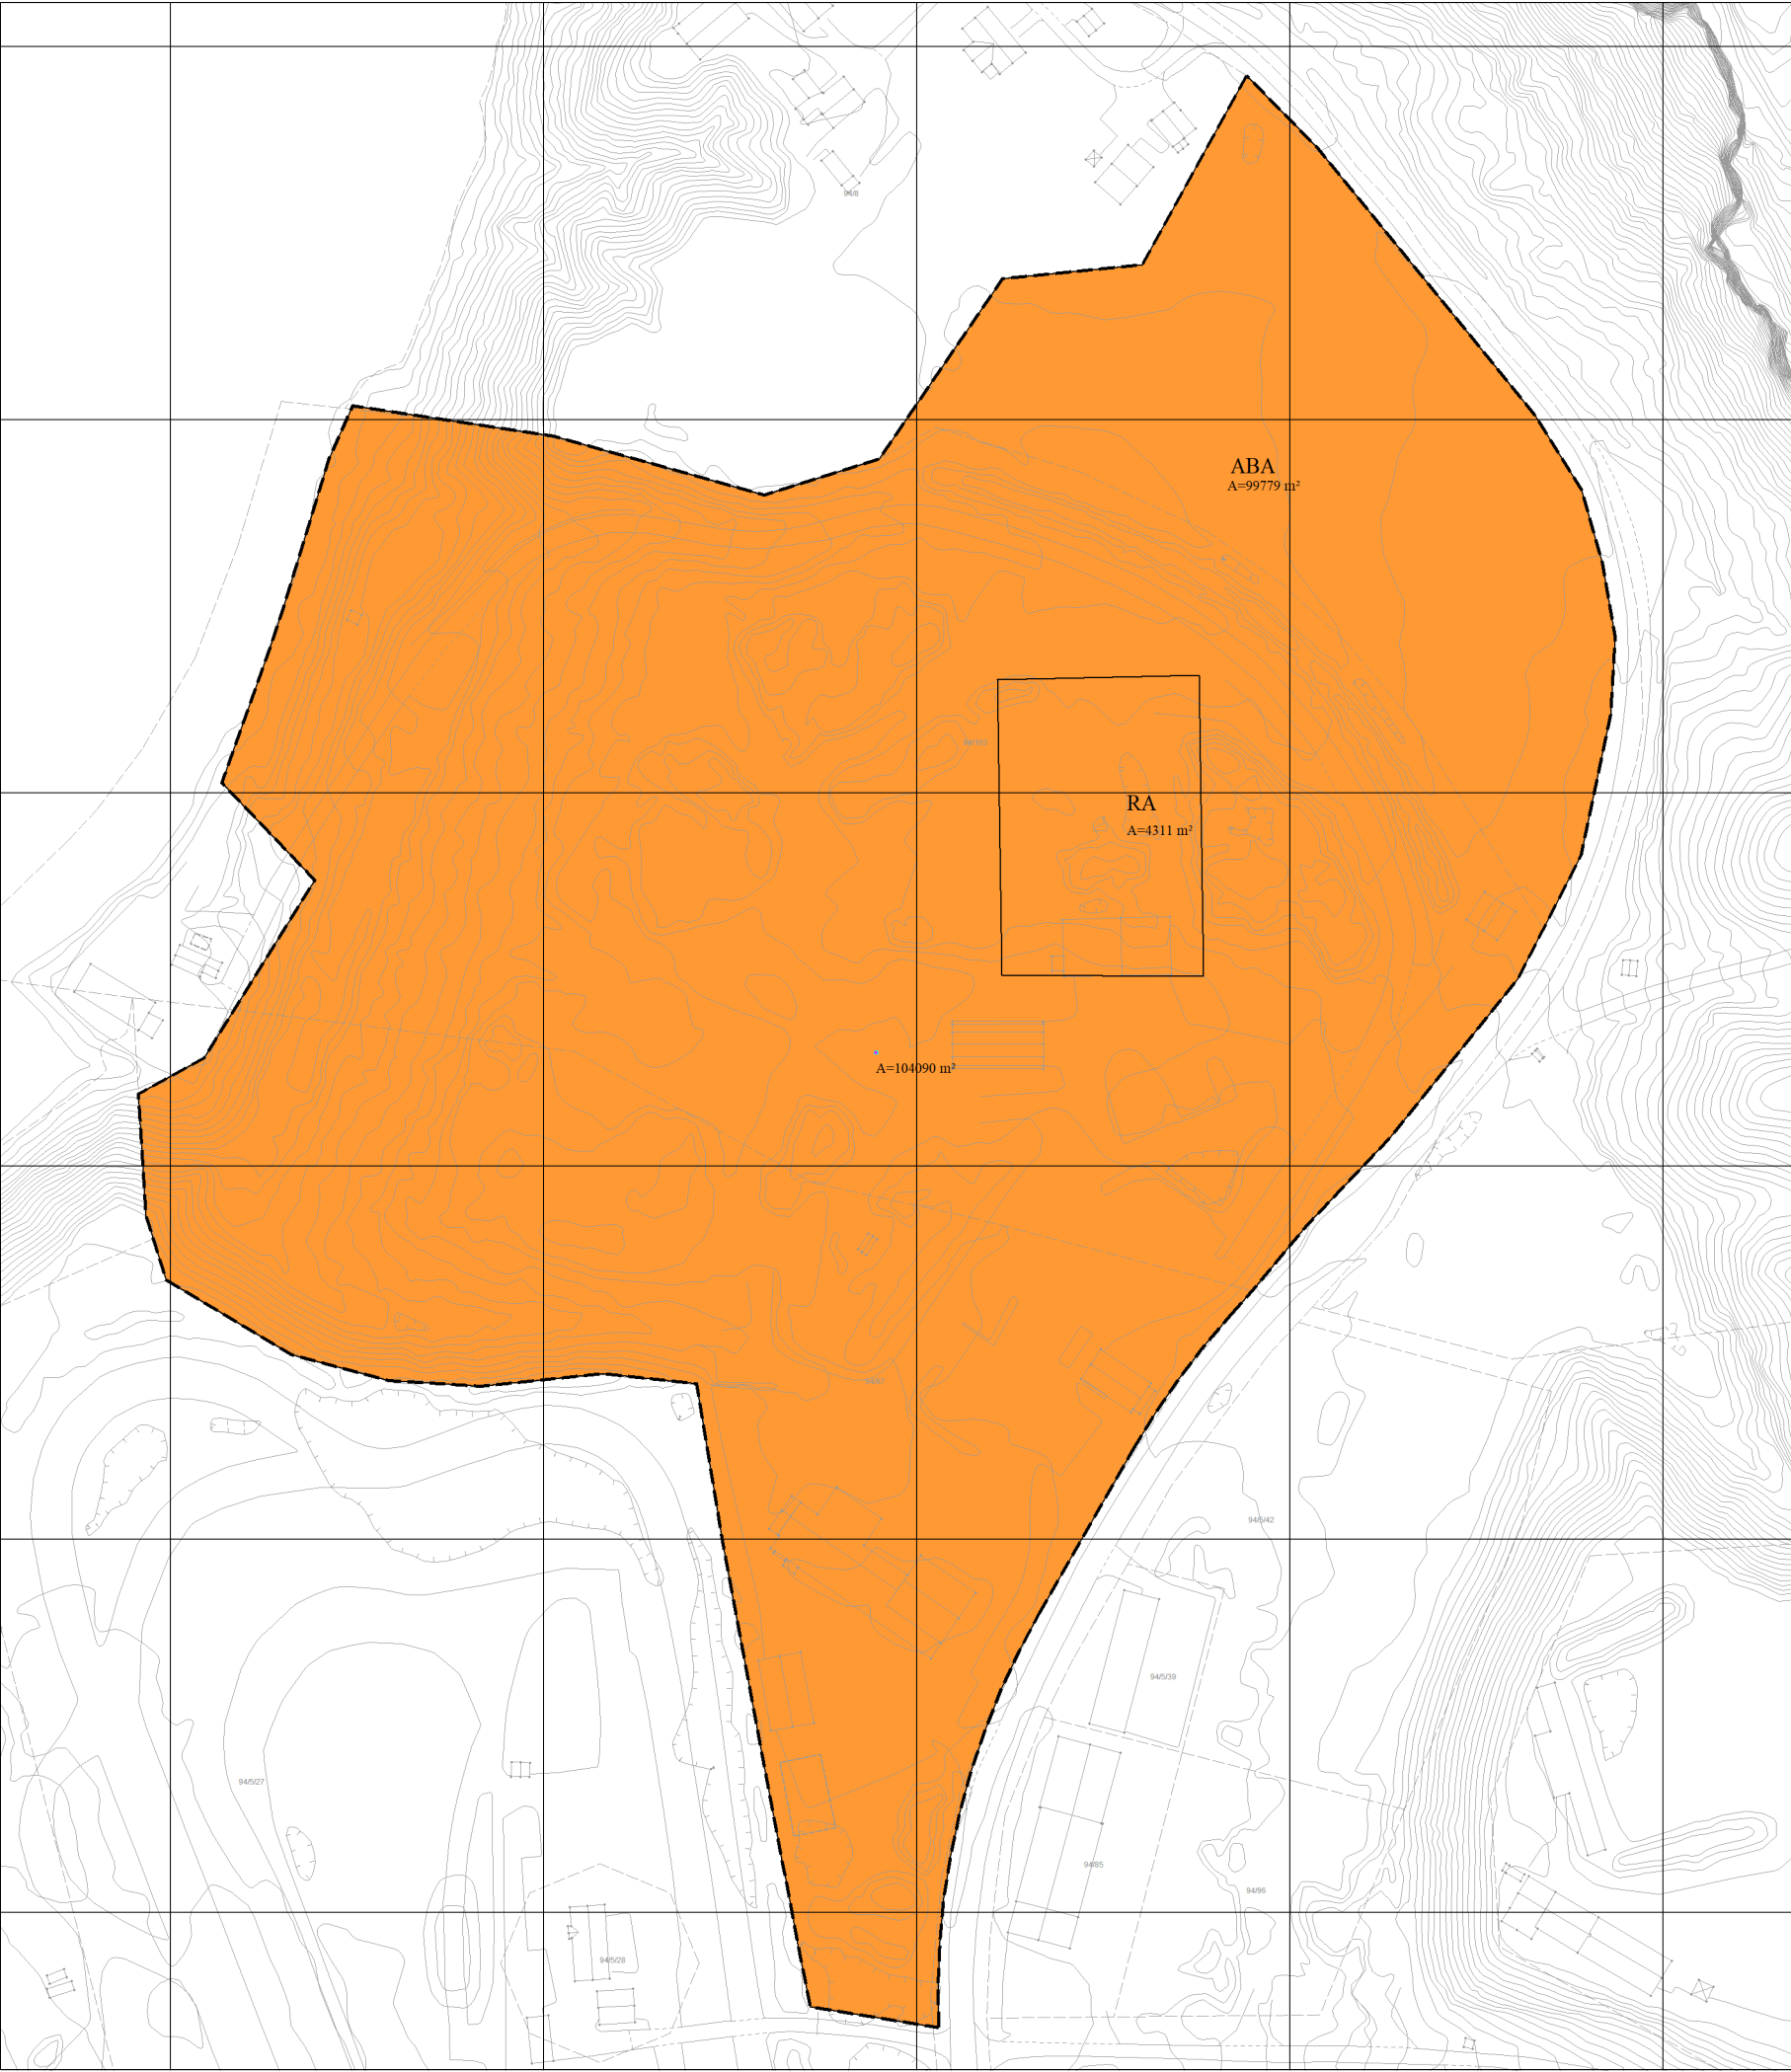

TEGNFORKLARING

FORMÅL, HENSYNSSONER OG LINJESYMBOL/PUNKT

Reguleringsplan-Bebyggelse og anlegg (PBL2008 §12-5 NR.1)

ABA Andre typer bebyggelse og anlegg

RA Renovasjonsanlegg

Reguleringsplan-Felles for PBL 1985 og 2008

Regulerings- og bebyggelsesplanområde


Planens begrensning

Formålsgrense

Basiskartet er vist i svak grå farge



Basiskart: N1
Høydegrunnlag: NN 2000
Koordinatsystem: UTM sone 33/Euref89
Ekvidistanse: 1 m
Målestokk: 1:2000 i A3

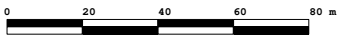

DETALJREGULERING FOR:

Avfallshåndtering på Røssvollheia

ARKIVNR:

2025/14817

PLANID

5022

SAKSBEHANDLING IFLG. PLAN- OG BYGNINGSLOVEN

SAKSNR

DATO

Kunngjøring av oppstart av planarbeidet

11.04.25

1. gangs behandling i MPR-utvalget

02.06.25

Offentlig ettersyn

12.06.25 - 01.08.25

2. gangs behandling i MPR-utvalget

Offentlig ettersyn

Sluttbehandling i MPR-utvalget

19.02.25

Kommunestyrets vedtak:

Kunngjøring vedtatt plan

SAKSBEHANDLER:

seksjon for kart og arealplan, RAW

DATO:

24.04.25

SIST REVIDERT:

13.05.2025

Forslagsstiller: Prodeco

Utarbeidet av: RAW

Reguleringsplan med tilhørende bestemmelser ble vedtatt av Rana kommunestyre XX.XX.XXXX
Stig Frammarsvik, kommunaldirektør for tekniske tjenester