



Snitt Barnehagetomt øst / vest - nordvest

Snitt A - A'

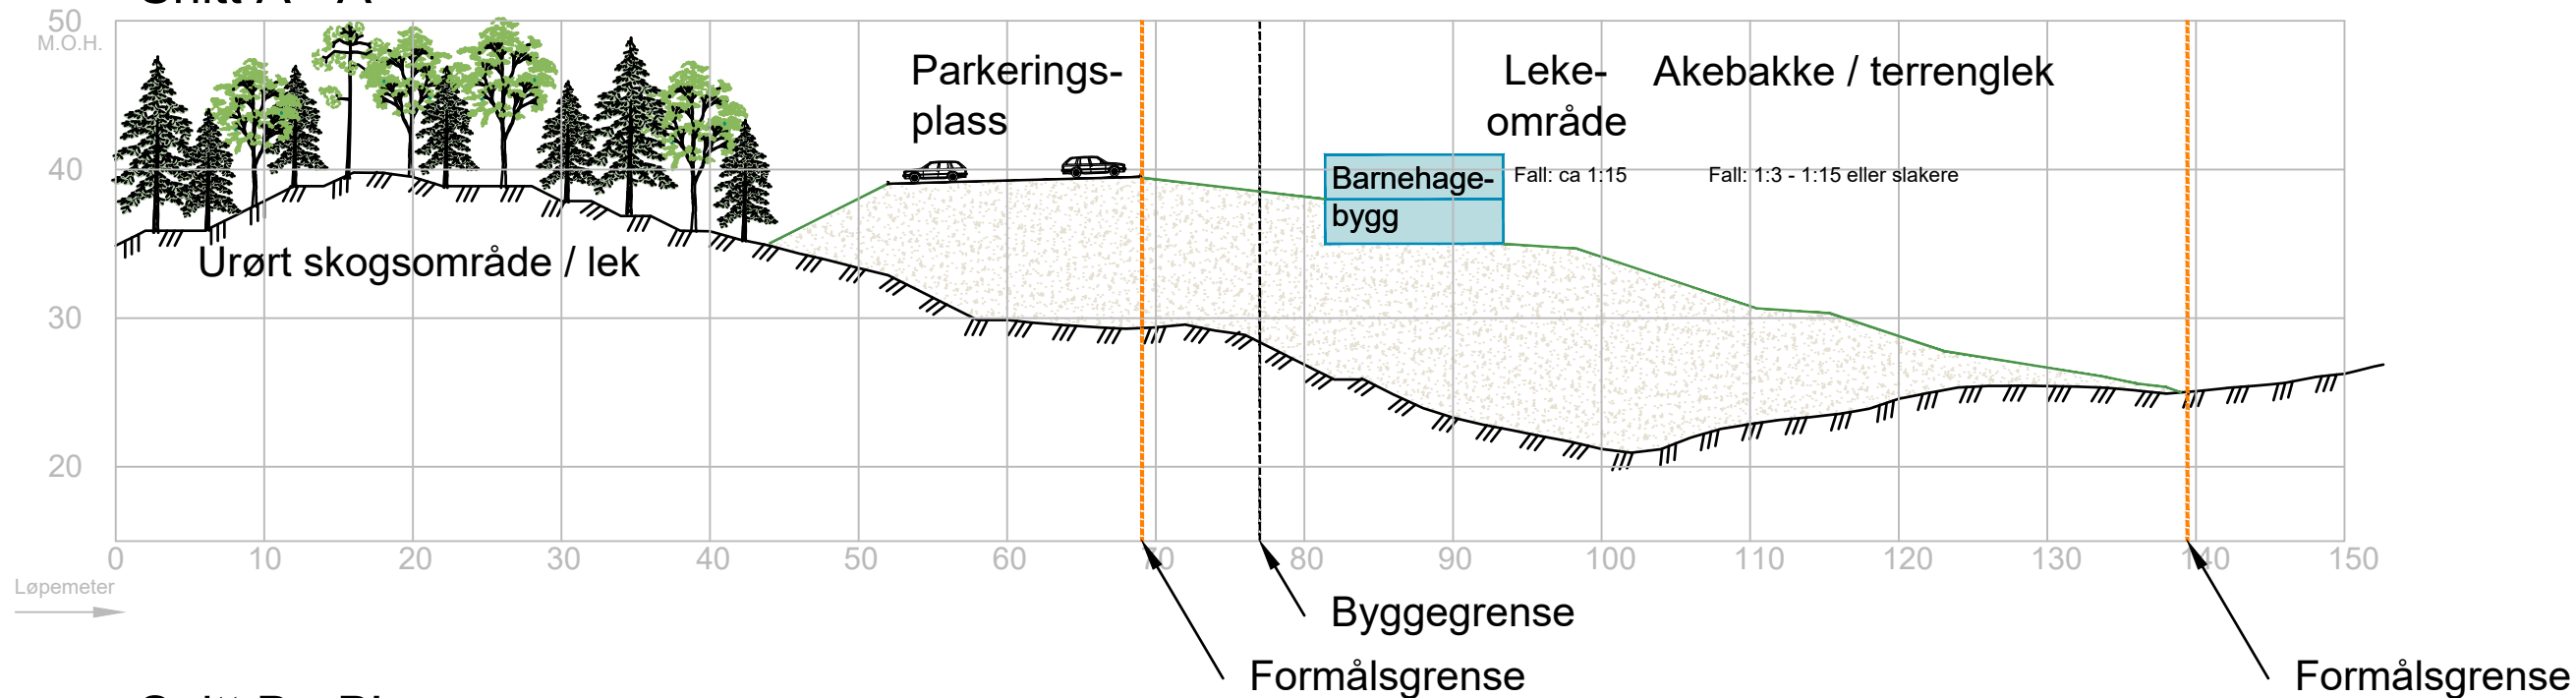

Snitt B - B'

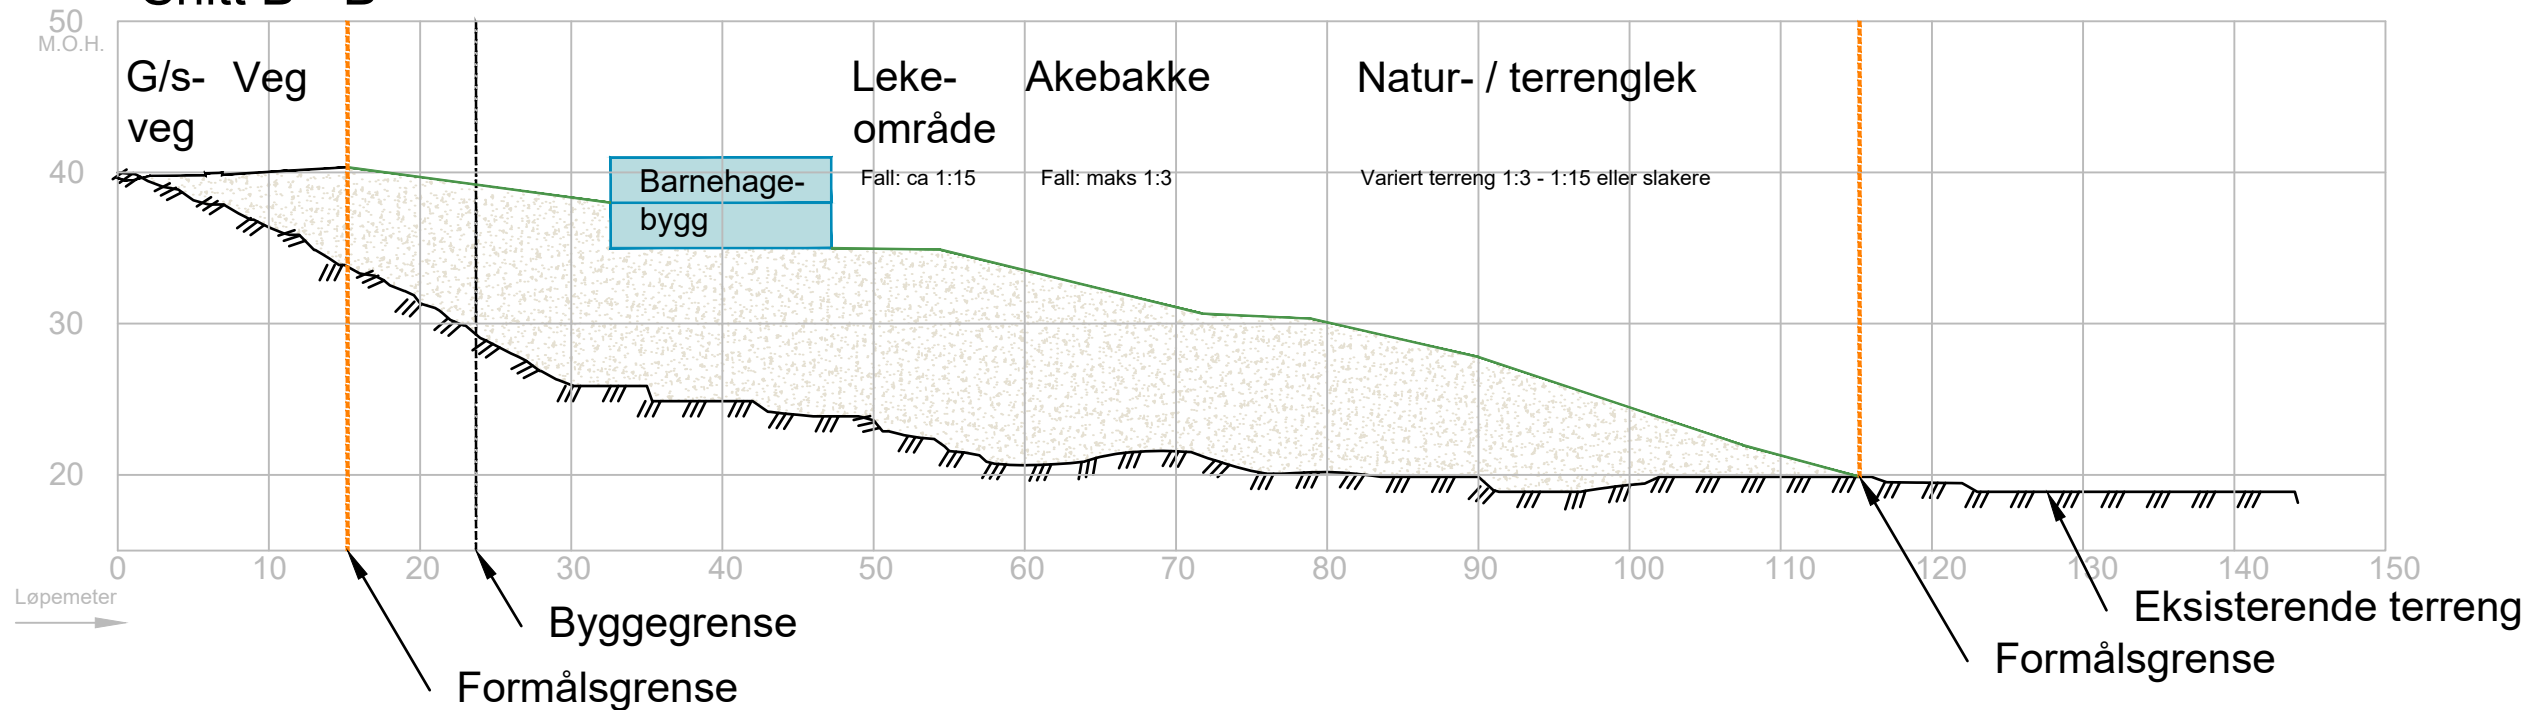

Nordre Eiendom AS		Fag	Format
Beltlia boligområde		Lark	A3
		Dato	14.09.2018
Barnehagetomt - Skisse av mulig utnyttelse		Format/Målestokk:	
Snitt		1:500	
Multiconsult www.multiconsult.no	Status	Konstr./Tegnet	Kontrolleret
	Oppdragsnr.	Tonh	SISE
	417139	Tegningsnr.	0-01
		Godkjent	SISE
		Rev.	

Z:\0417\417139\417139-03 ARBEIDSOMRÅDE\01 Plandata\Tegning\Illustrasjon_Snitt.dwg, - Layout: (Snitt), - Plottet av: tonh, Dato: 2018.09.14 kl 12:35