Boligveg ovenfor snuplass (f_SV6)

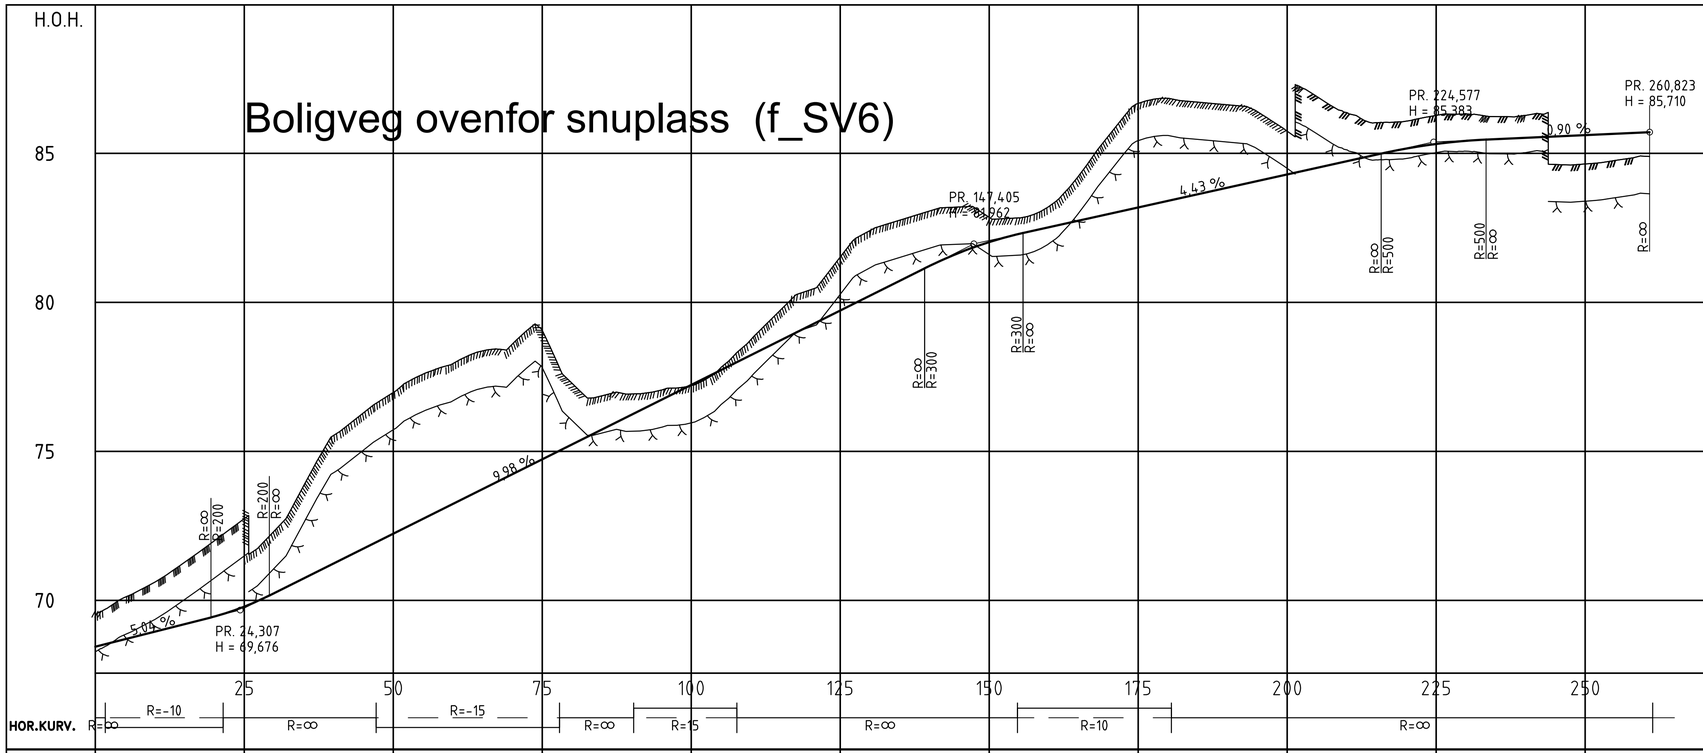

Midtre boligveg vest (f_SV4)

02	Innsending til kommunen	TST	KRL	TST	18.02.2020
01	Midtre boligveg vest endret etter møte 03.04.2017	TST	MVI	TST	25.04.2017
Revisjon	Revideringen gjelder	Utarb.	Kontr.	Godkj.	Rev. dato

Produsert for: Grebkøl Eiendom AS
HUS Arkitekter AS

Tegningsdato: 20.03.2017
Prosjektnummer byggherre: -
Produsert av: ViaNova Trondheim AS

Løkberg boligfelt
Lengdeprofil boligveger

Reguleringsplan

Målestokk A1: 1:500 / 1:100

Utarbeidet av	Kontrollert av	Godkjent av	Konsulentarkiv
TST	MVI	TST	O:\...\ 410

Tegn nr: C13
Rev: 02