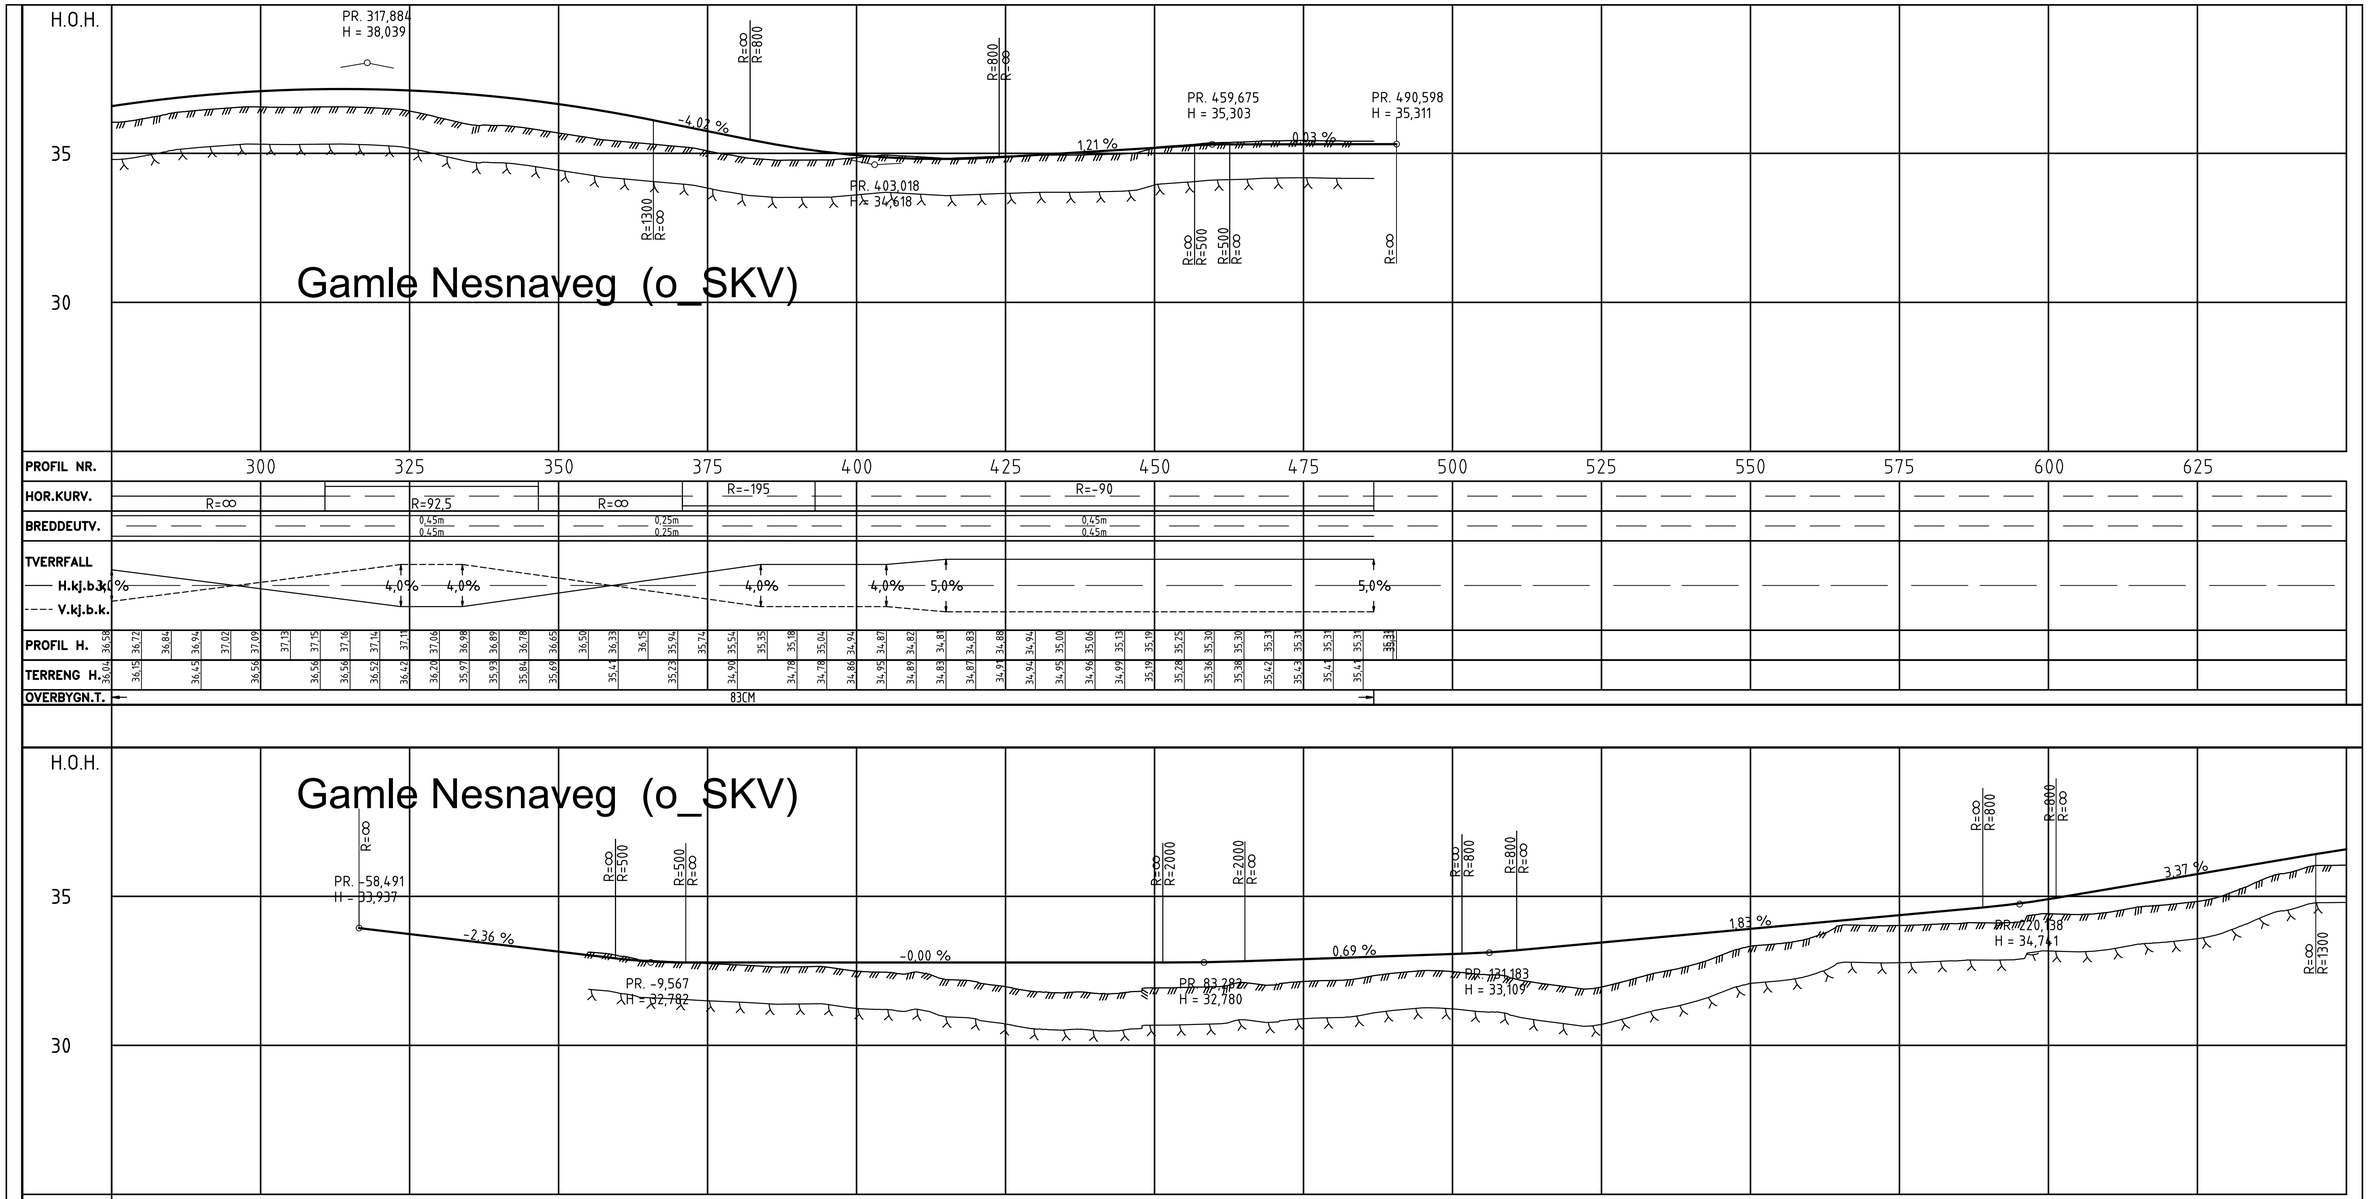

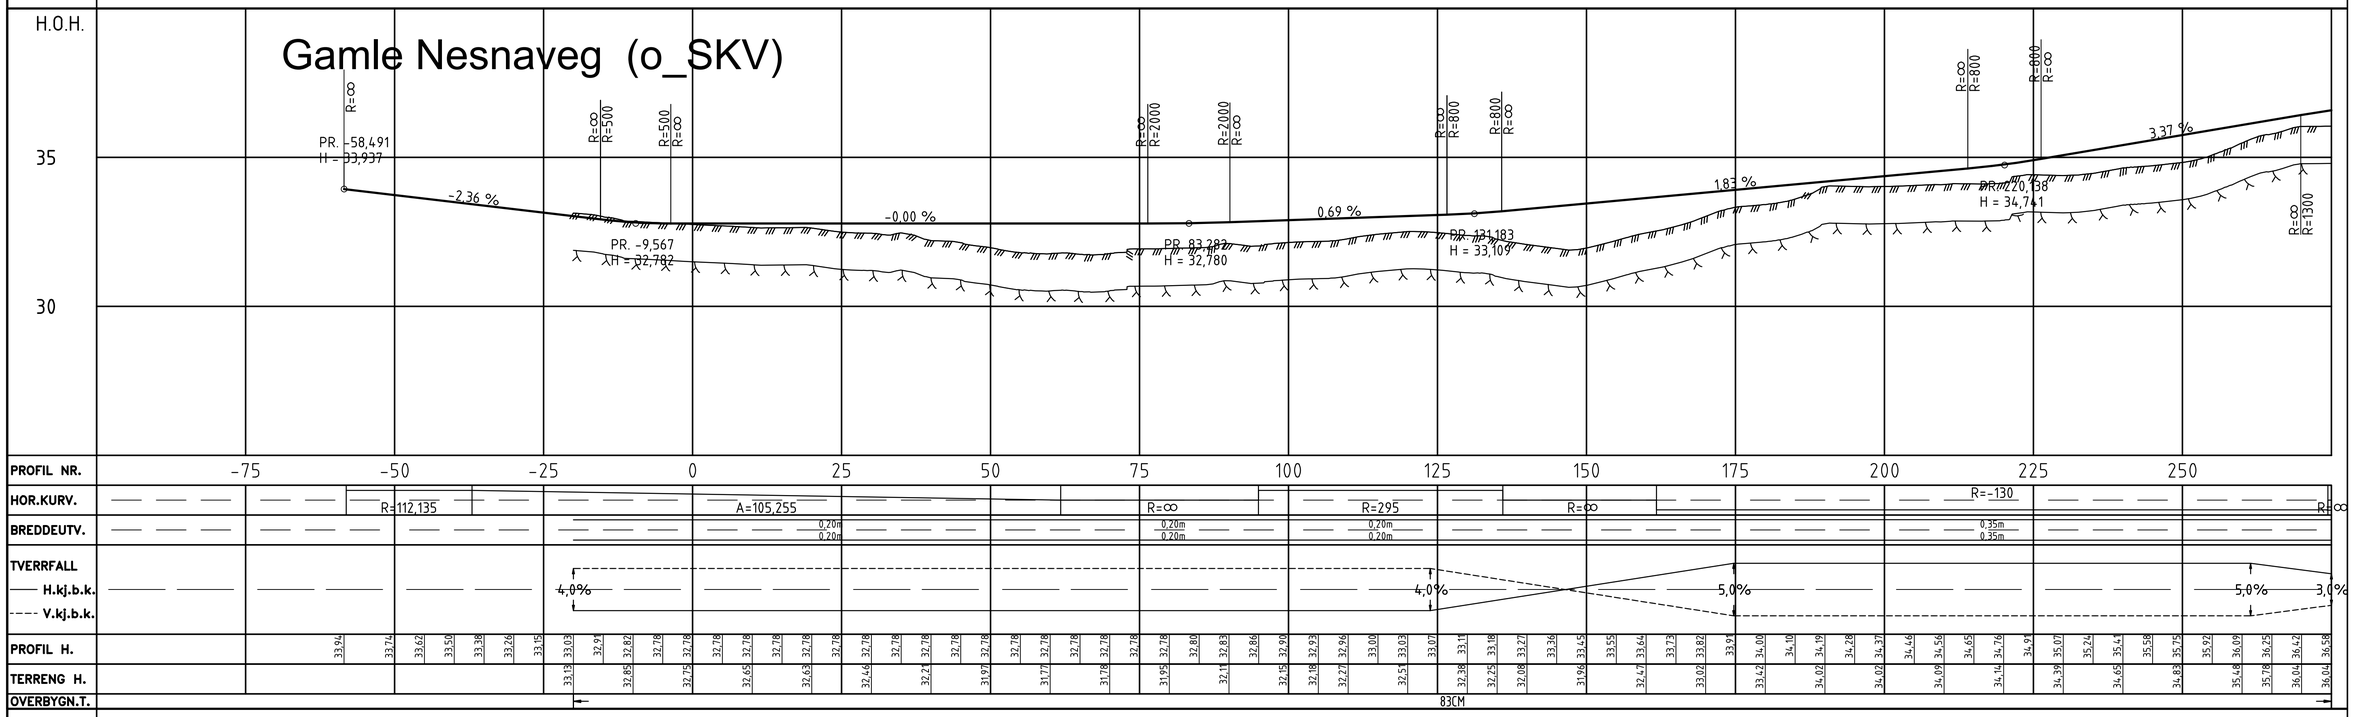

Revisjon	Revideringen gjelder	Utarb.	Kontr.	Godkj.	Rev. dato
02	Innsending til kommunen	TST	KRL	TST	18.02.2020
01	Tekst Gamle Nesnaveg endret	TST	MVI	TST	25.08.2017

Produsert for: Grebkøl Eiendom AS
HUS Arkitekter AS

Løkberg boligfelt
Lengdeprofil Gamle Nesnaveg

Reguleringsplan

Utarbeidet av	Kontrollert av	Godkjent av	Konsulentarkiv
TST	MVI	TST	O:\...\ 410

Tegningsdato	20.03.2017
Prosjektnummer byggherre	-
Produsert av	ViaNova Trondheim AS
Målestokk A1:	1:500 / 1:100
Tegn nr:	C14
Rev:	02