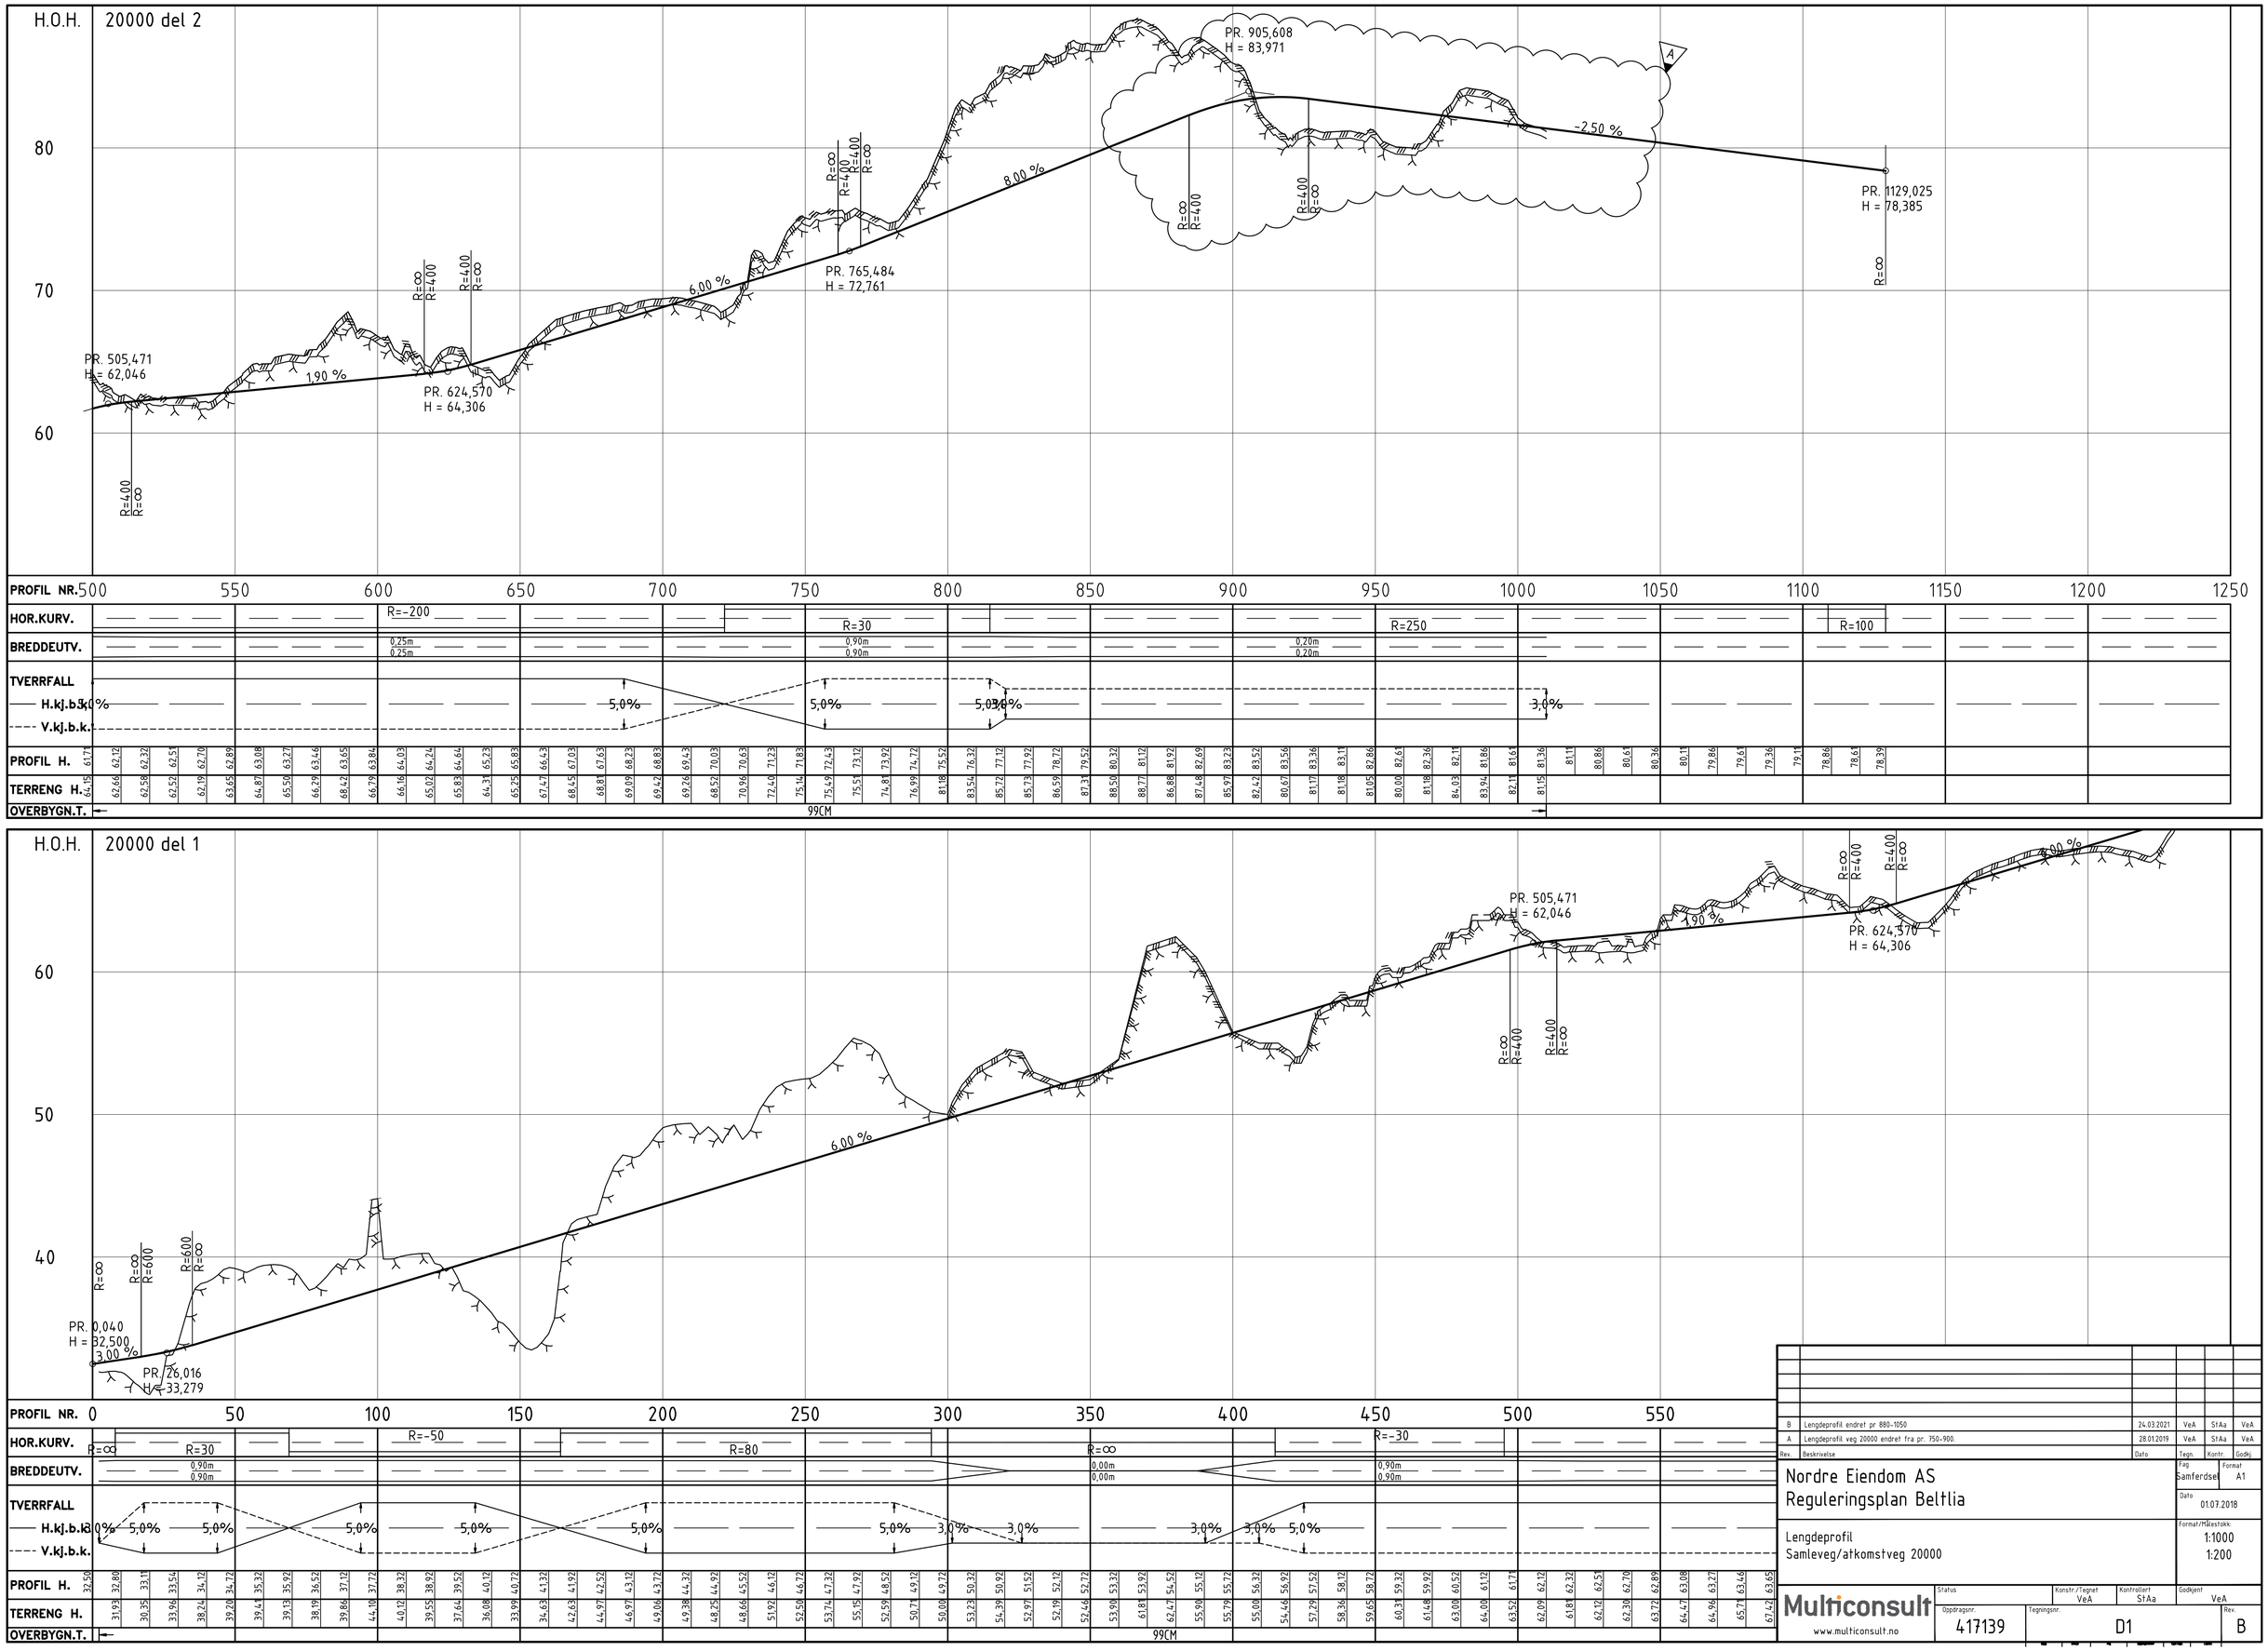

Rev.	Beskrivelse	Dato	Tegn.	Kontr.	Godkj.
B	Lengdeprofil endret pr 880-1050	24.03.2021	VeA	StAa	VeA
A	Lengdeprofil veg 20000 endret fra pr. 750-900.	28.01.2019	VeA	StAa	VeA

Nordre Eiendom AS
Reguleringsplan Beltlia

Lengdeprofil
Samleveg/atkomstveg 20000

Fag: Samferdsel | Format: A1
Dato: 01.07.2018
Format/Målestokk: 1:1000 / 1:200

Multiconsult
www.multiconsult.no

Status | Konstr./Tegnet: VeA | Kontrollert: StAa | Godkjent: VeA
Oppdragsnr.: 417139 | Tegningsnr.: D1 | Rev.: B