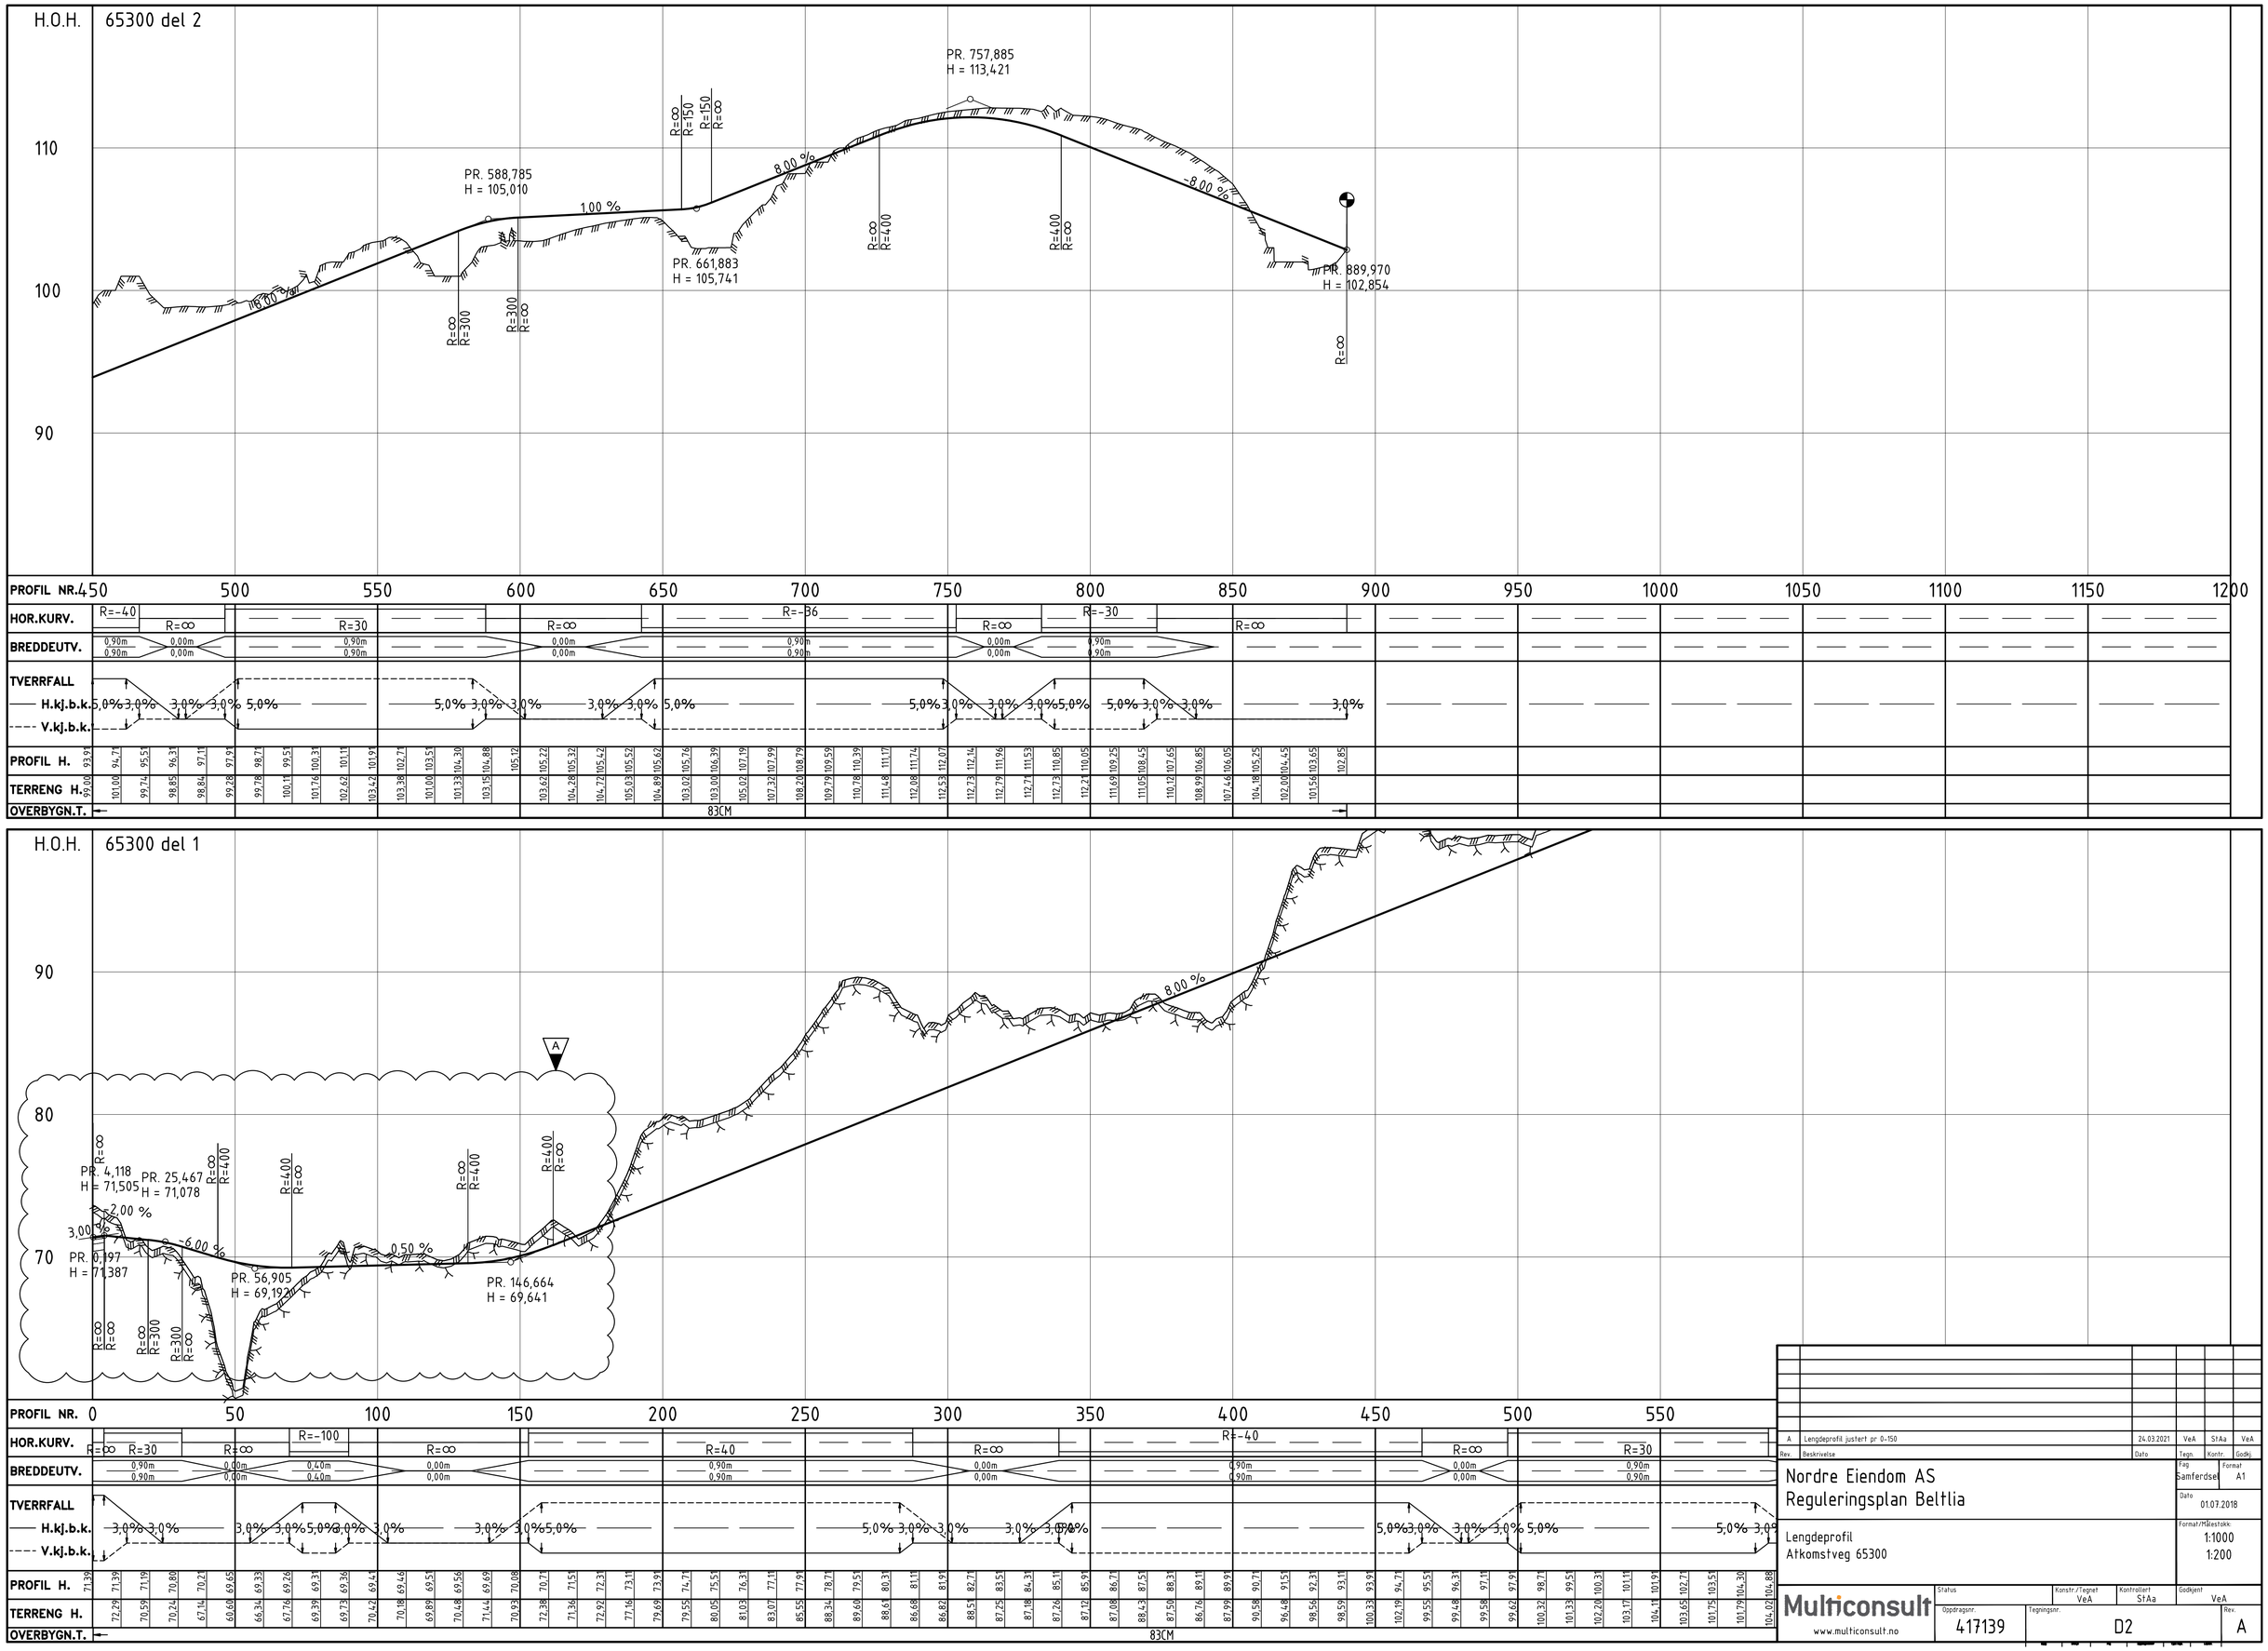

Rev.	Beskrivelse	Dato	Tegn.	Kontr.	Godkj.
A	Lengdeprofil justert pr 0-150	24.03.2021	VeA	StAa	VeA

Nordre Eiendom AS
Reguleringsplan Beltlia

Lengdeprofil
Atkomstveg 65300

Fag: Samferdsel | Format: A1
Dato: 01.07.2018
Format/Målestokk: 1:1000 1:200

Multiconsult
www.multiconsult.no

Status	Konstr./Tegnet	Kontrollert	Godkjent
	VeA	StAa	VeA

Oppdragsnr.: 417139
Tegningsnr.: D2
Rev.: A