


X:\nor\oppdrag\Mo i Rana\52303389\BIM\veg\A\HILLAY_veg.dwg - ErSko - Plottet: 2026-02-19_08:25:46 - LAYOUT = D-02 - XREF = 52303389T_Geom turveg_L_52303389T_Indskapsplan Myra_næring vest_Grunnigskart fra SOSI

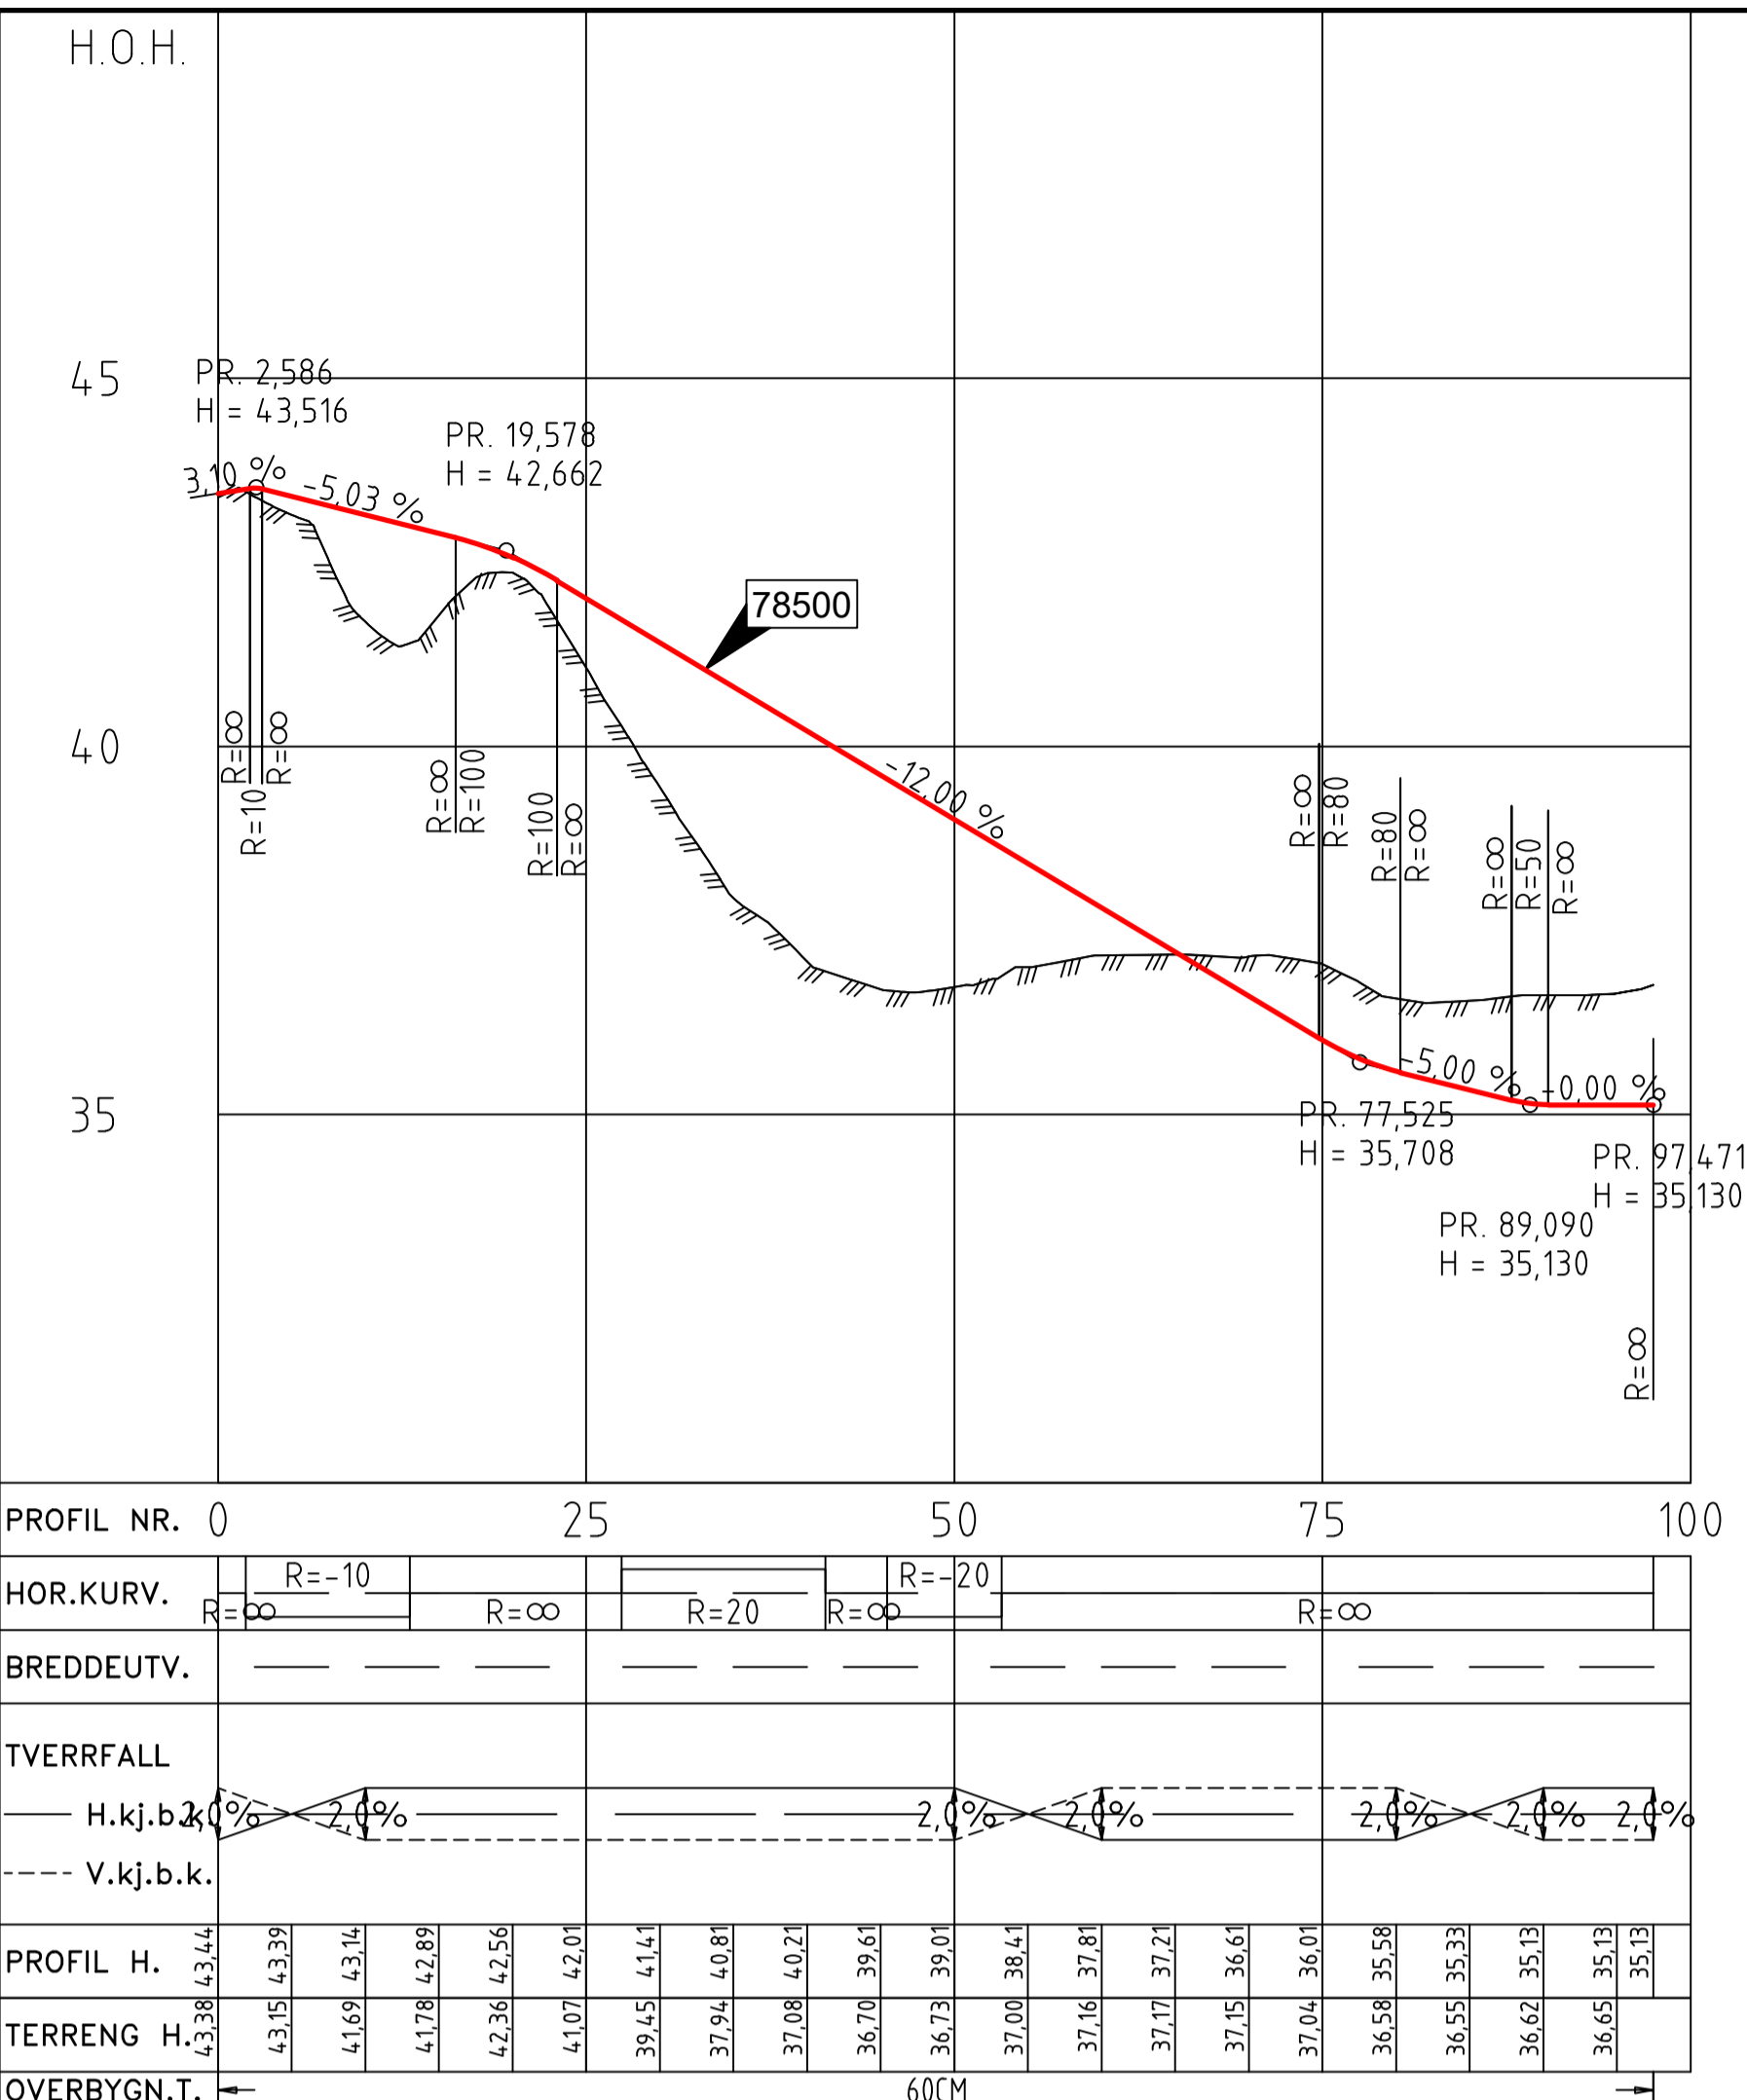

D02	2026-02-19	Revidert trasé	ErSko	MaNik	TruFri
D01	2024-07-05	For godkjenning hos oppdragsgiver	ErSko	MaNik	TruFri
Rev.	Dato	Beskrivelse	Utarbeidet	Fagkontroll	Godkjent
<small>Dette dokumentet er utarbeidet av Norconsult som del av det oppdraget som fremgår nedenfor. Opphavsretten tilhører Norconsult. Dokumentet må bare benyttes til det formål som oppdragsavtalen beskriver, og må ikke kopieres eller gjøres tilgjengelig på annen måte eller i større utstrekning enn formålet tillater.</small>					
Arctic Partner AS					Målestokk (gjelder A1) 1:500/100
Myra, Gruben - detaljregulering Turveg					
Plan og profil Linje 78500					
Norconsult	Oppdragsnummer 52303389	Tegningsnummer D-02	Revisjon D02		