



# Situasjon

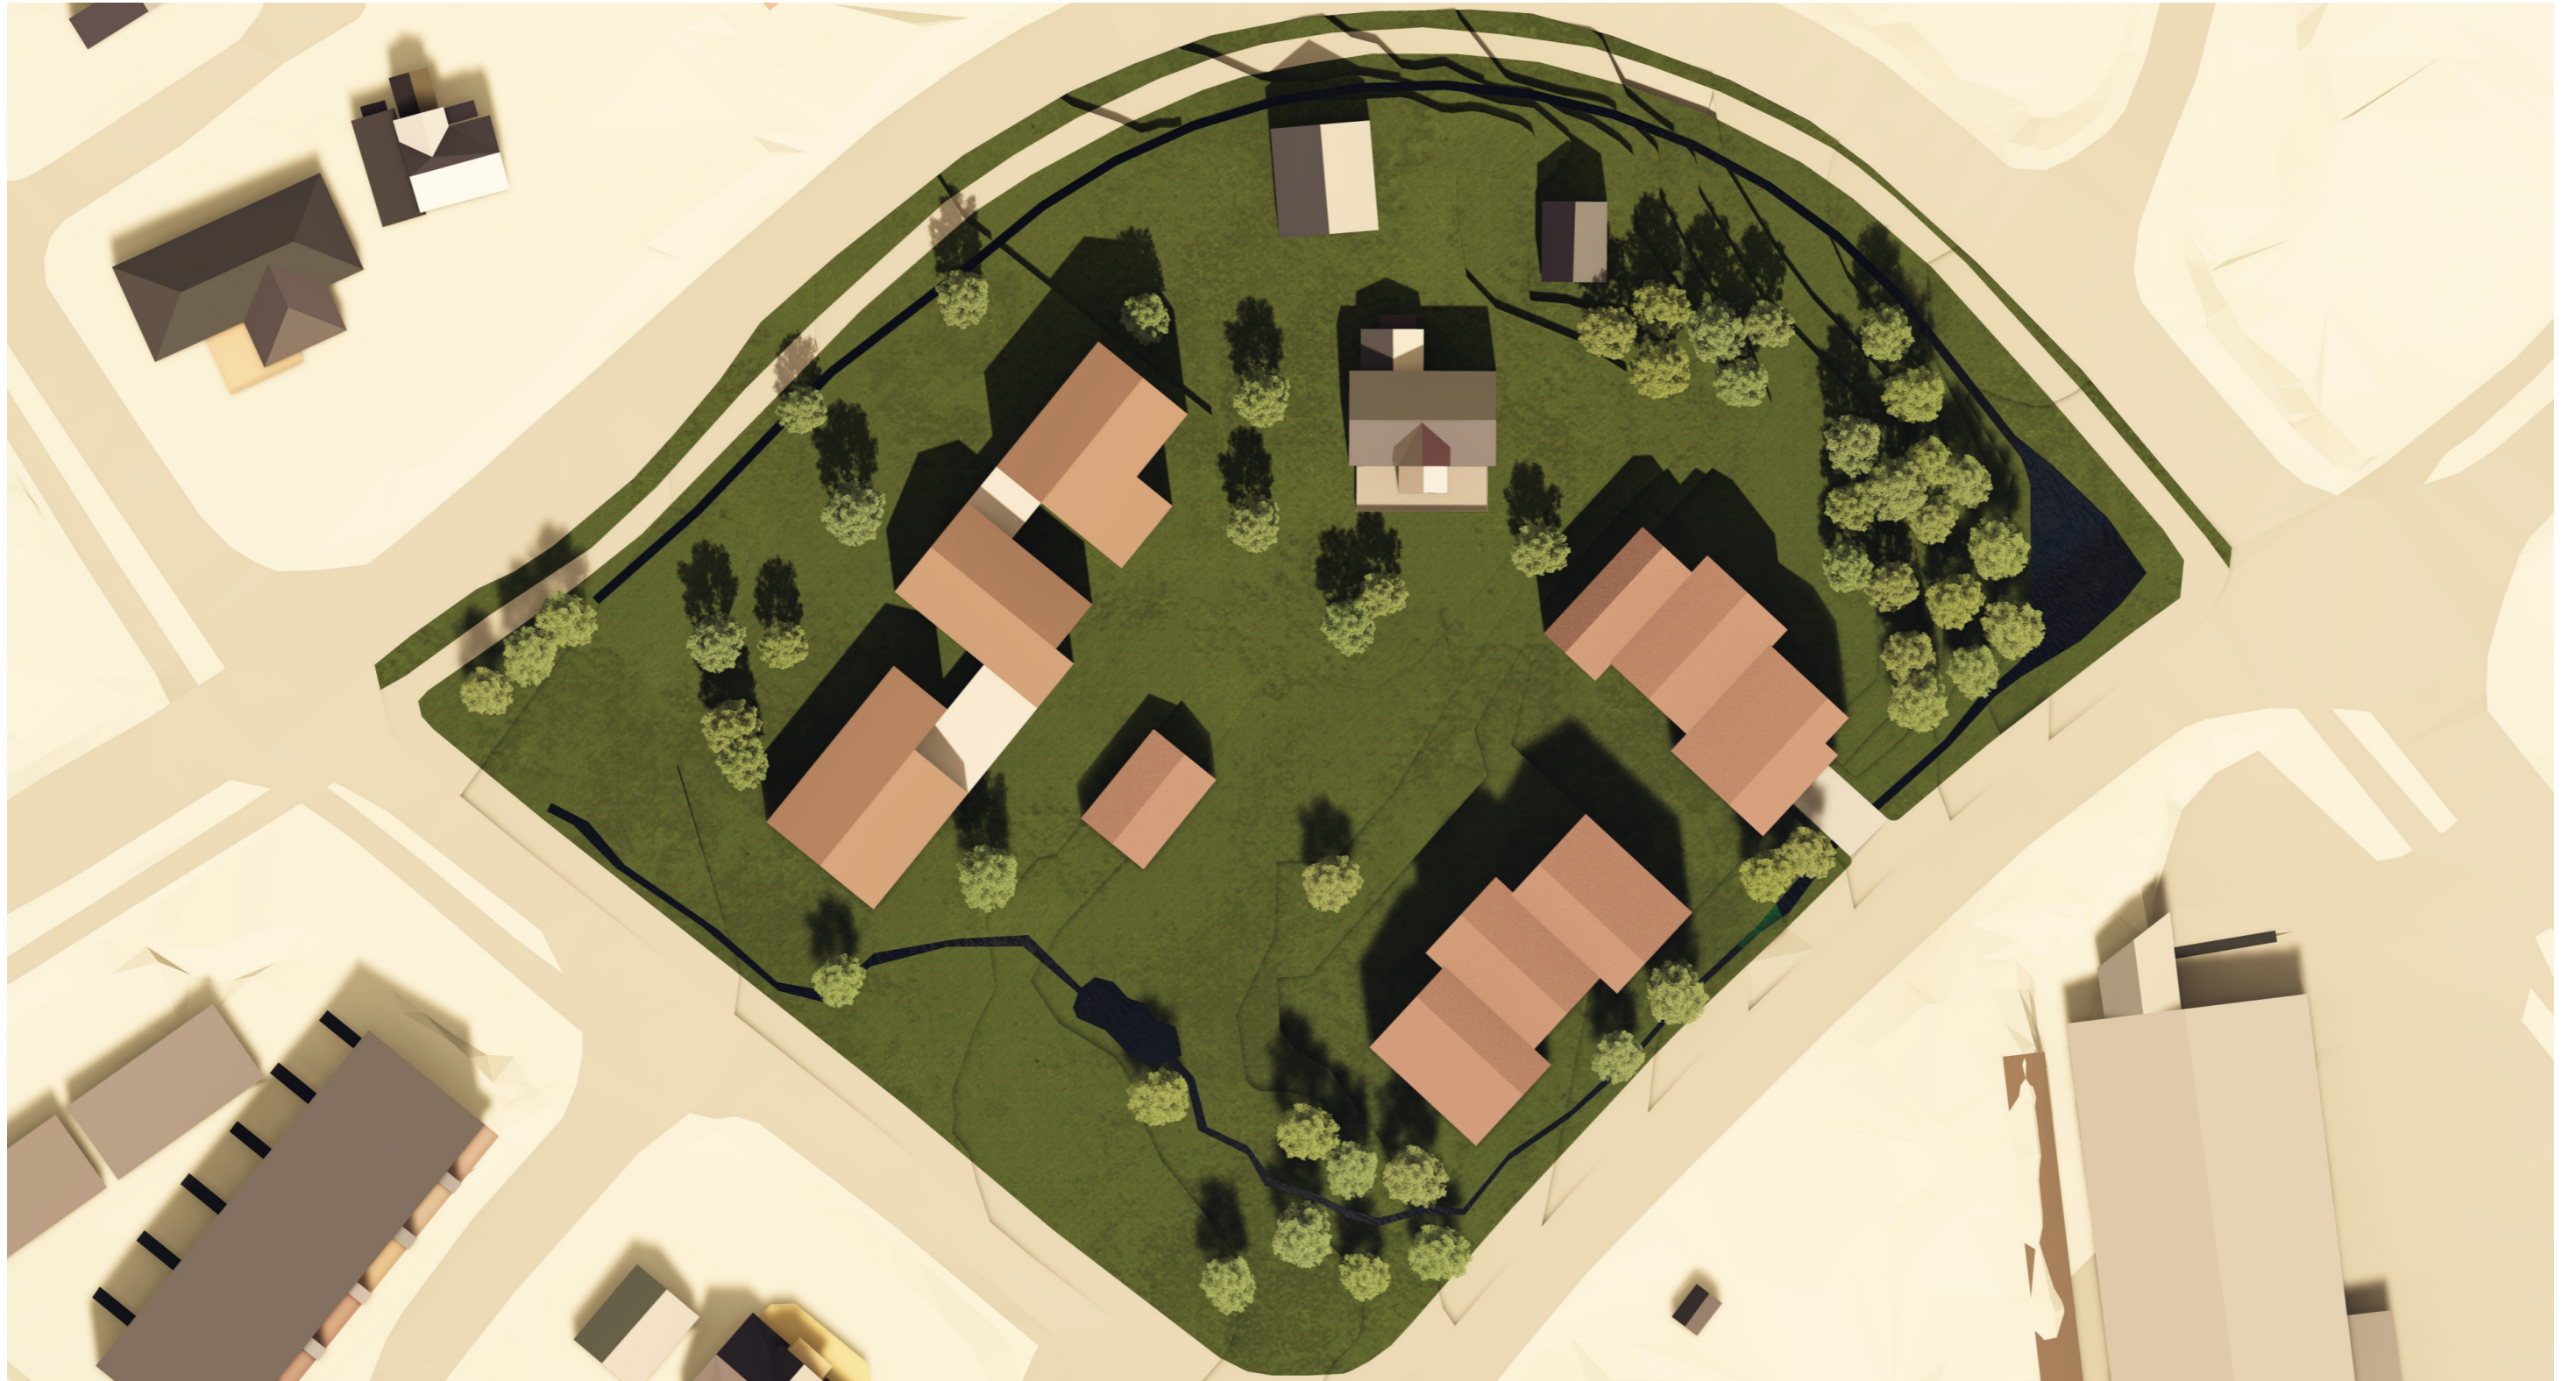

# Situasjonsplan

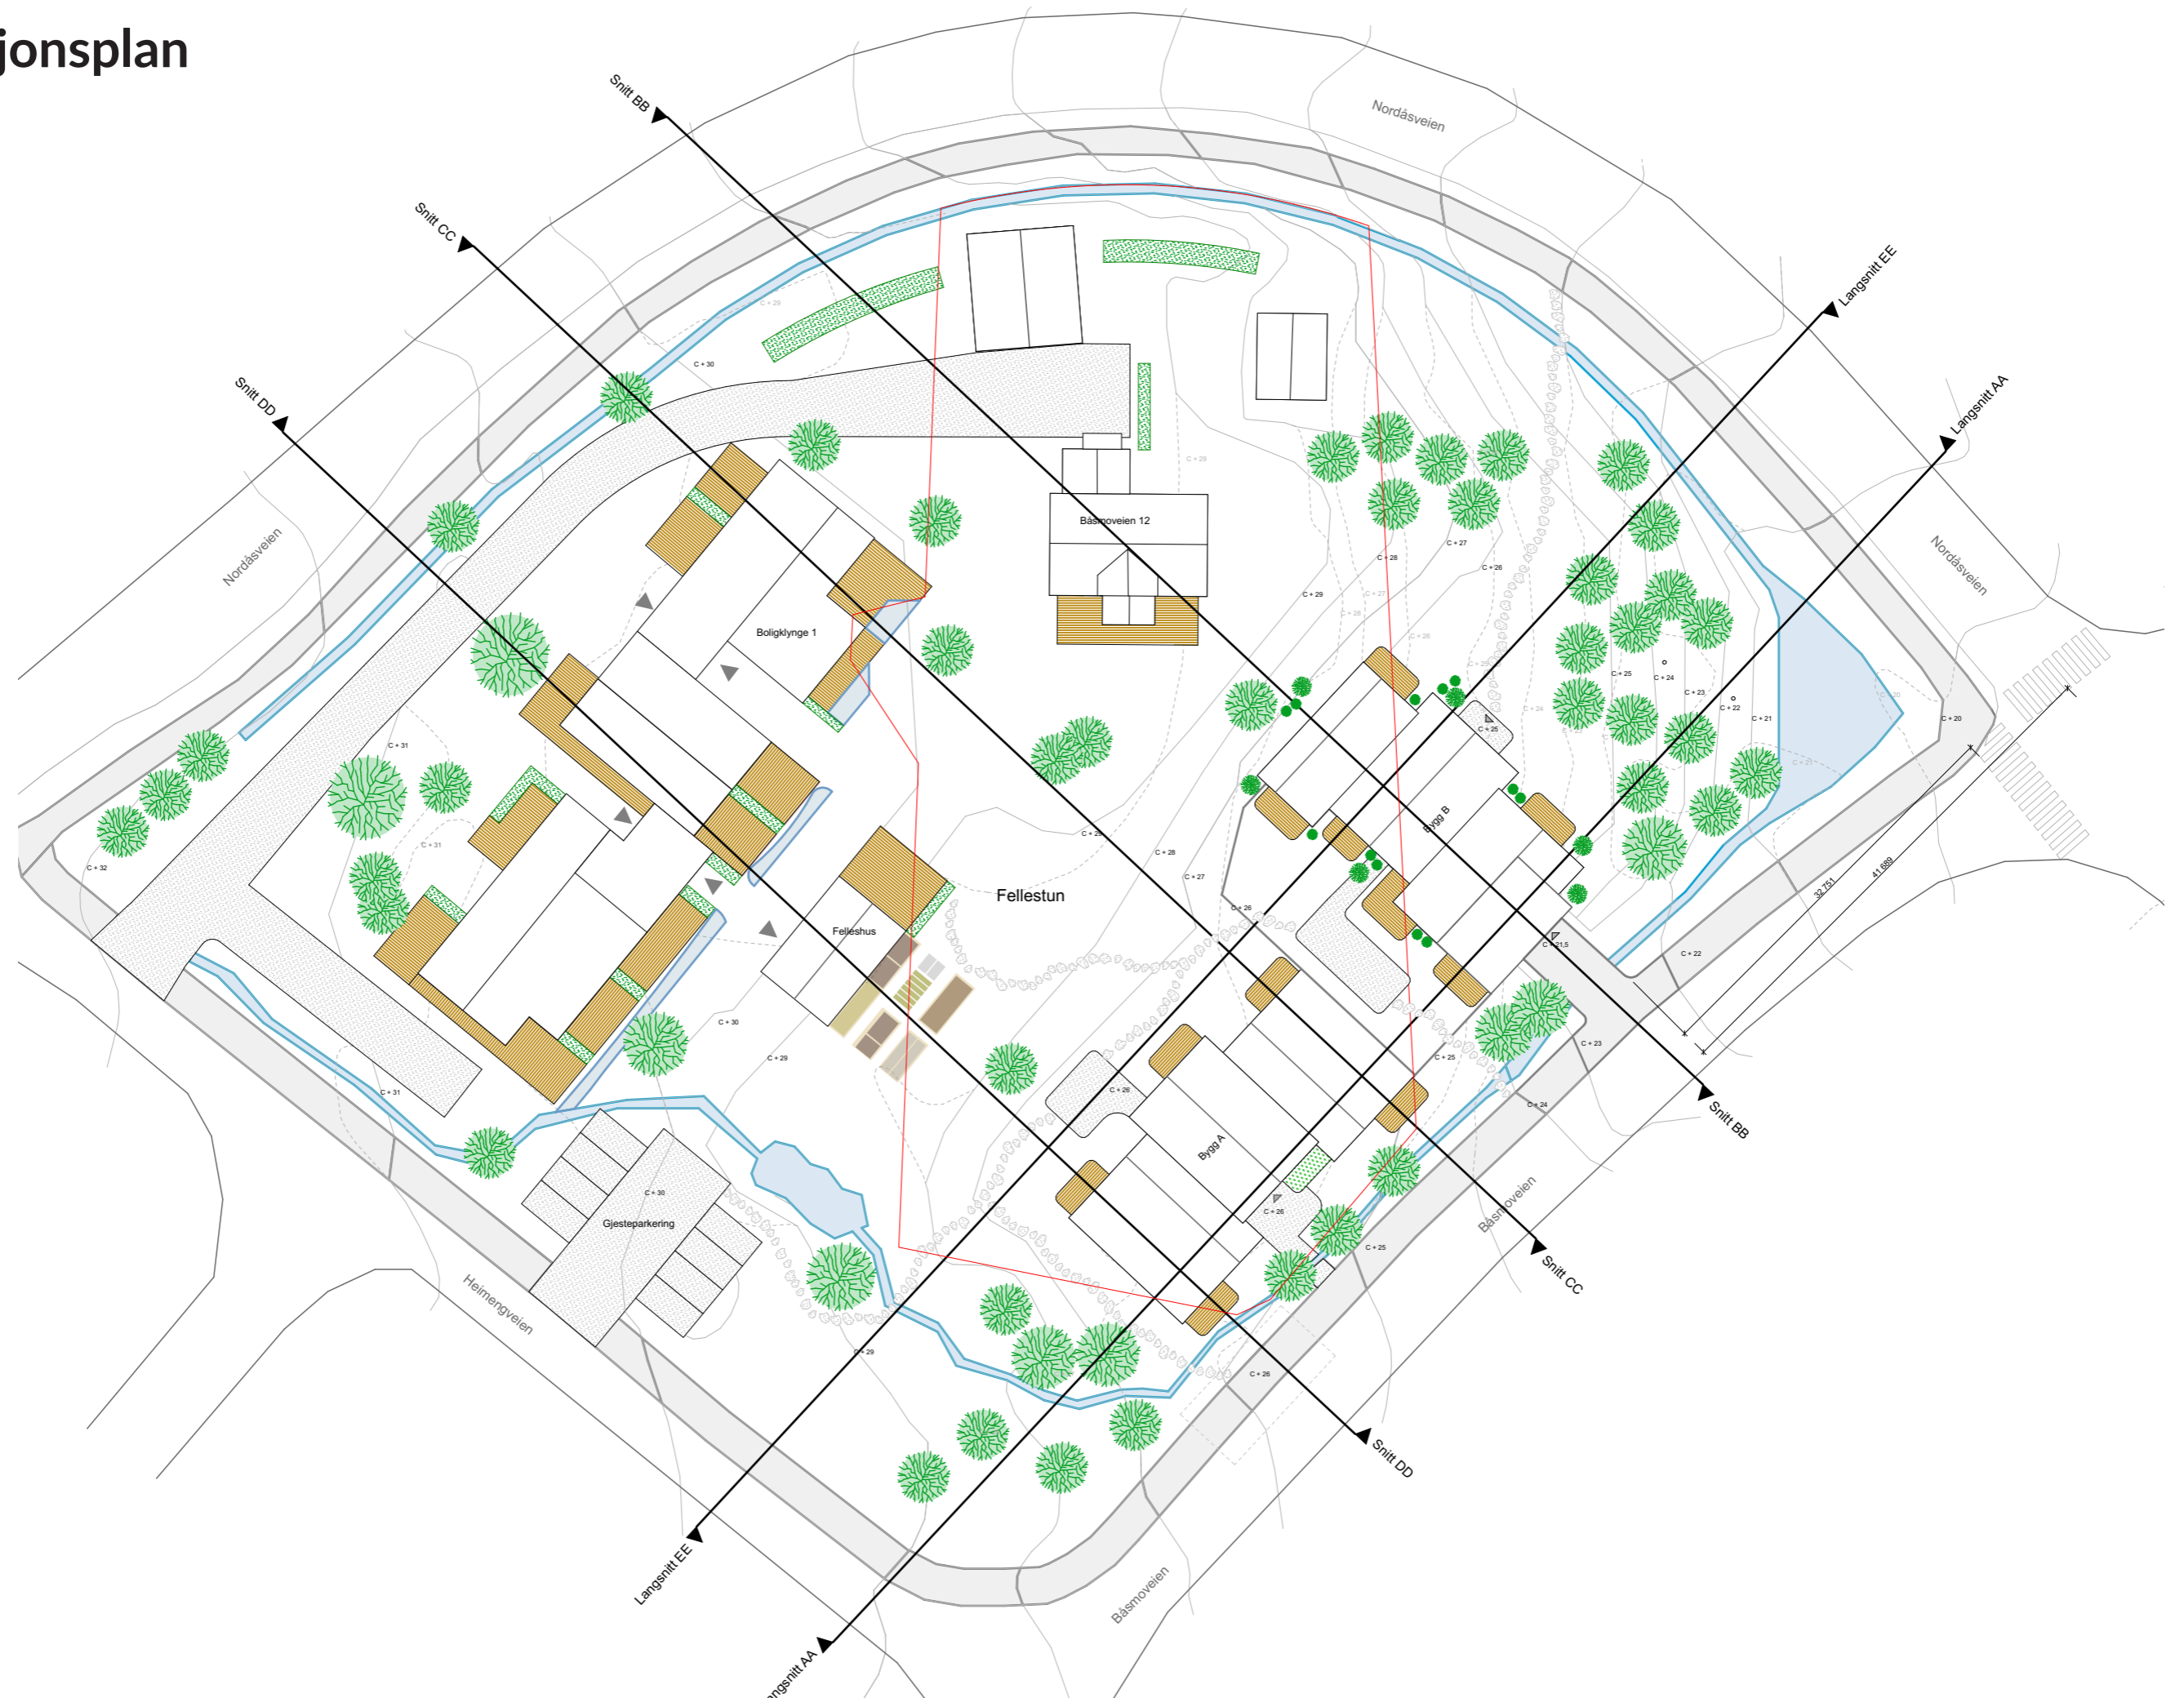


Over  
bakken

1:500 (A3)



# Plan kjeller/sokkel

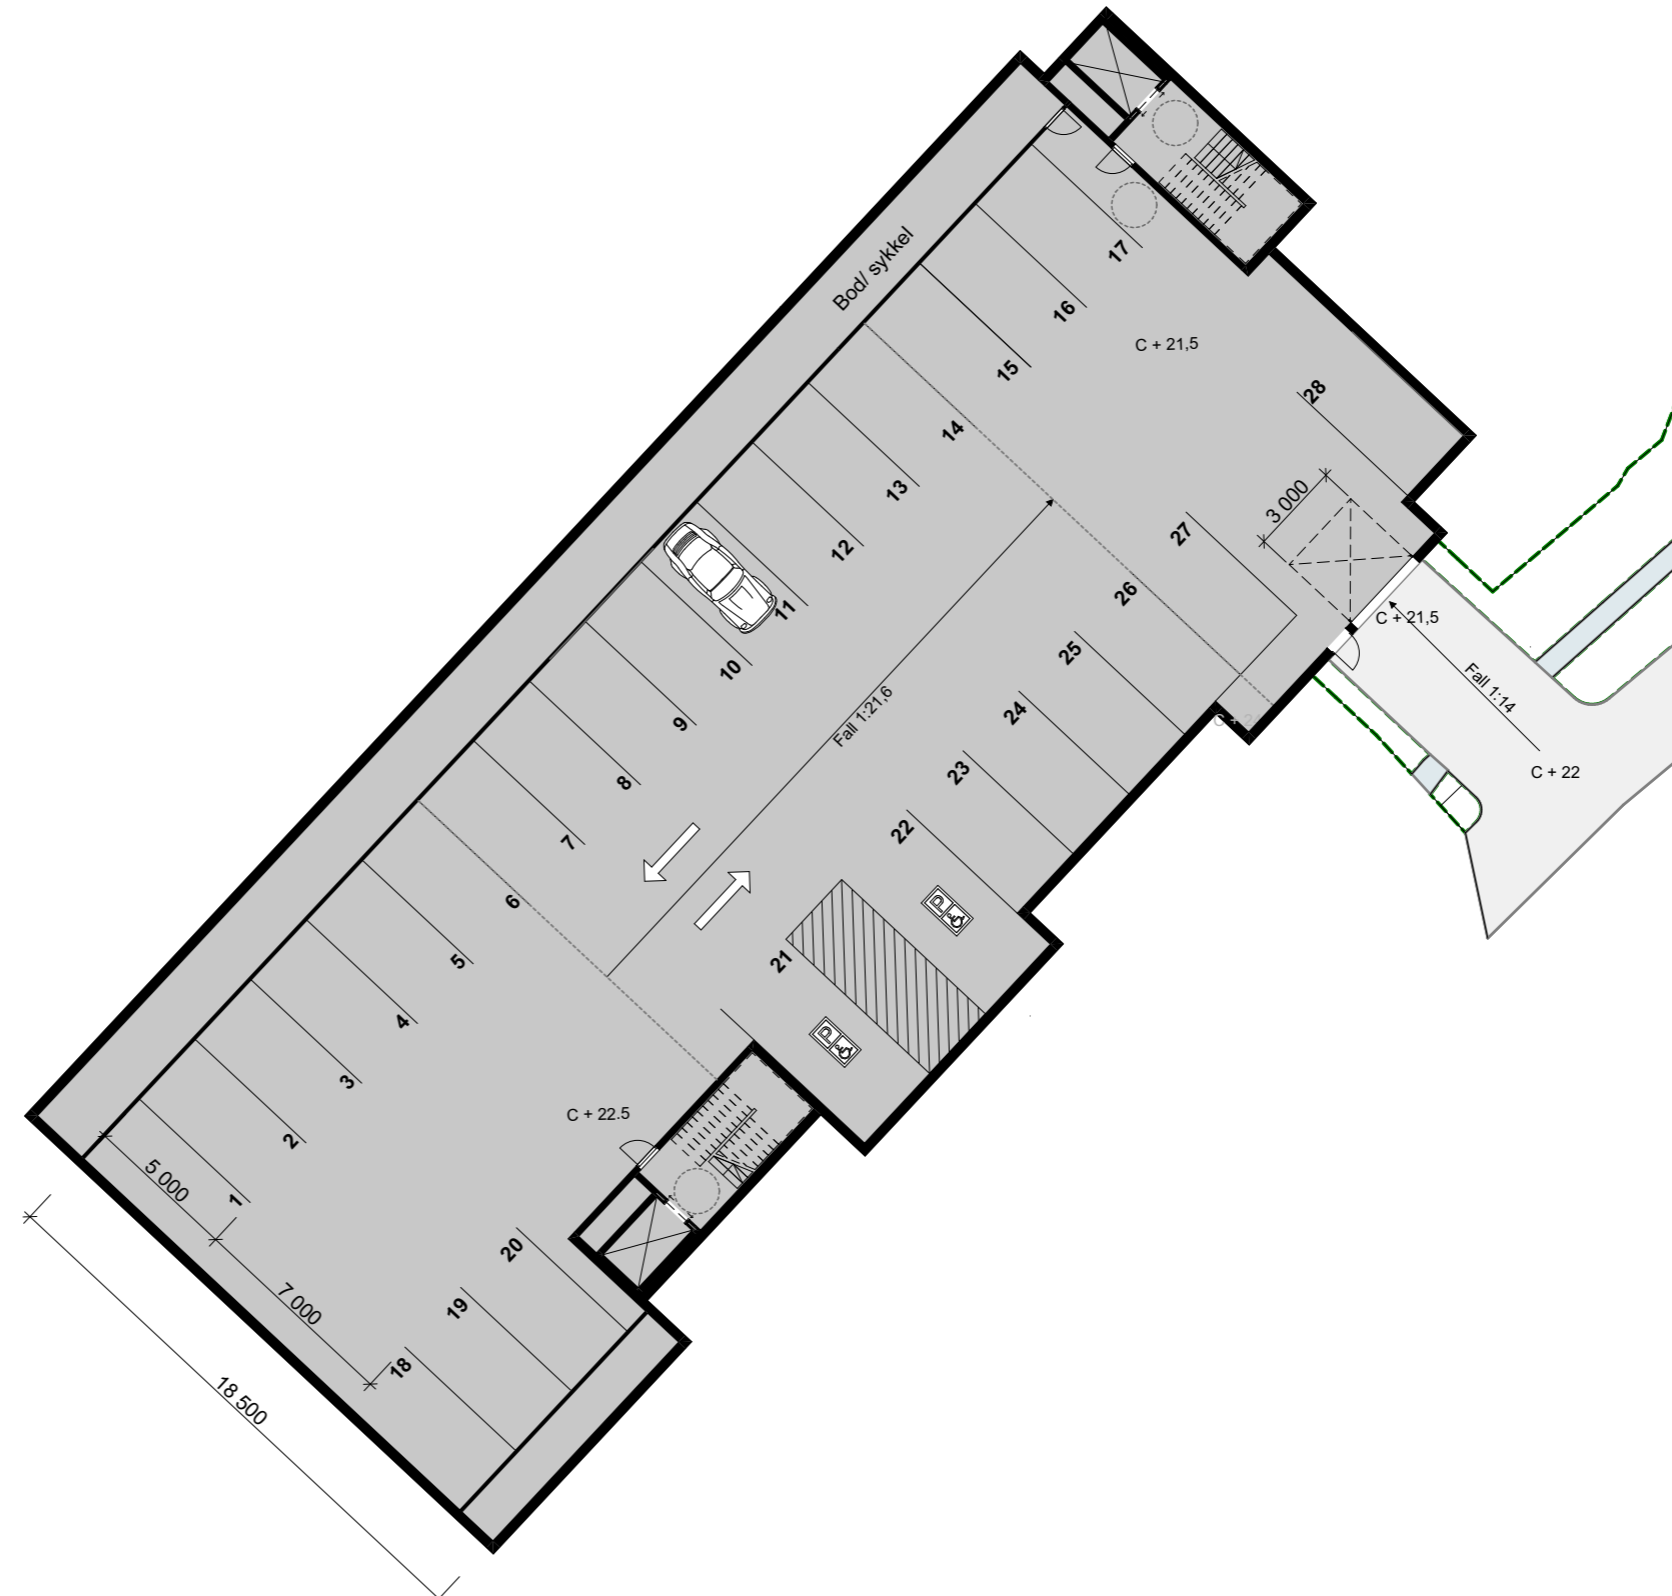


Kjeller/sokkel  
1:100 (A3)

# Plan 1




Plan 1  
1:100 (A3)

# Plan 2/3

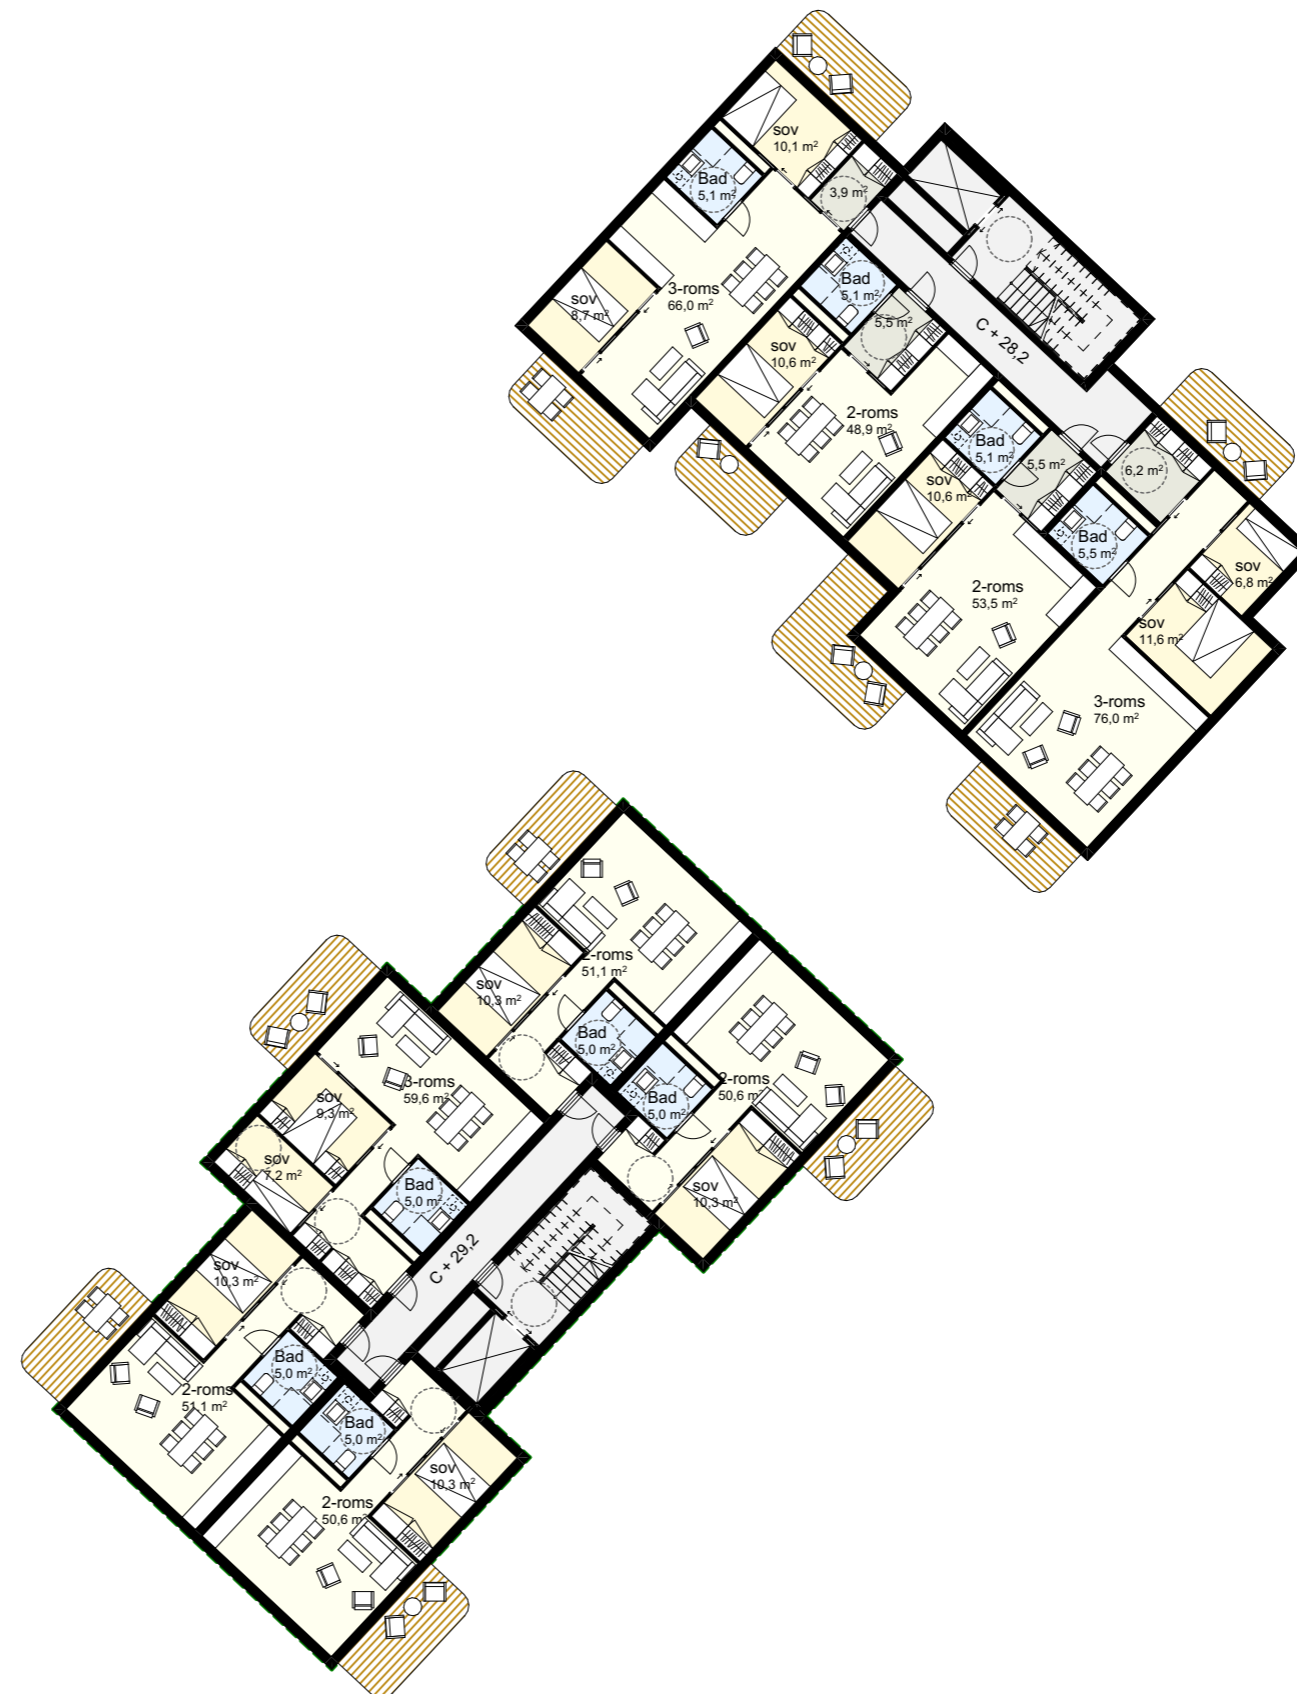


Plan 2 og 3  
1:100 (A3)

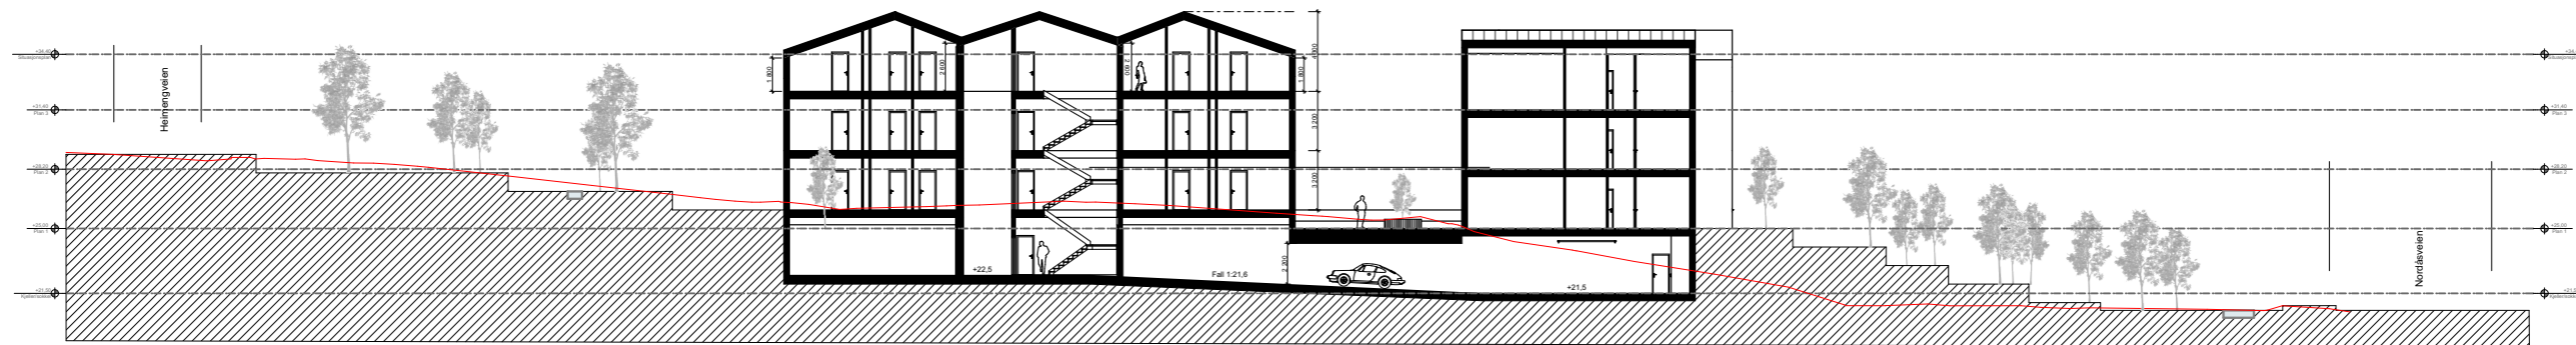


Langsnitt AA

1:500  
(A3)

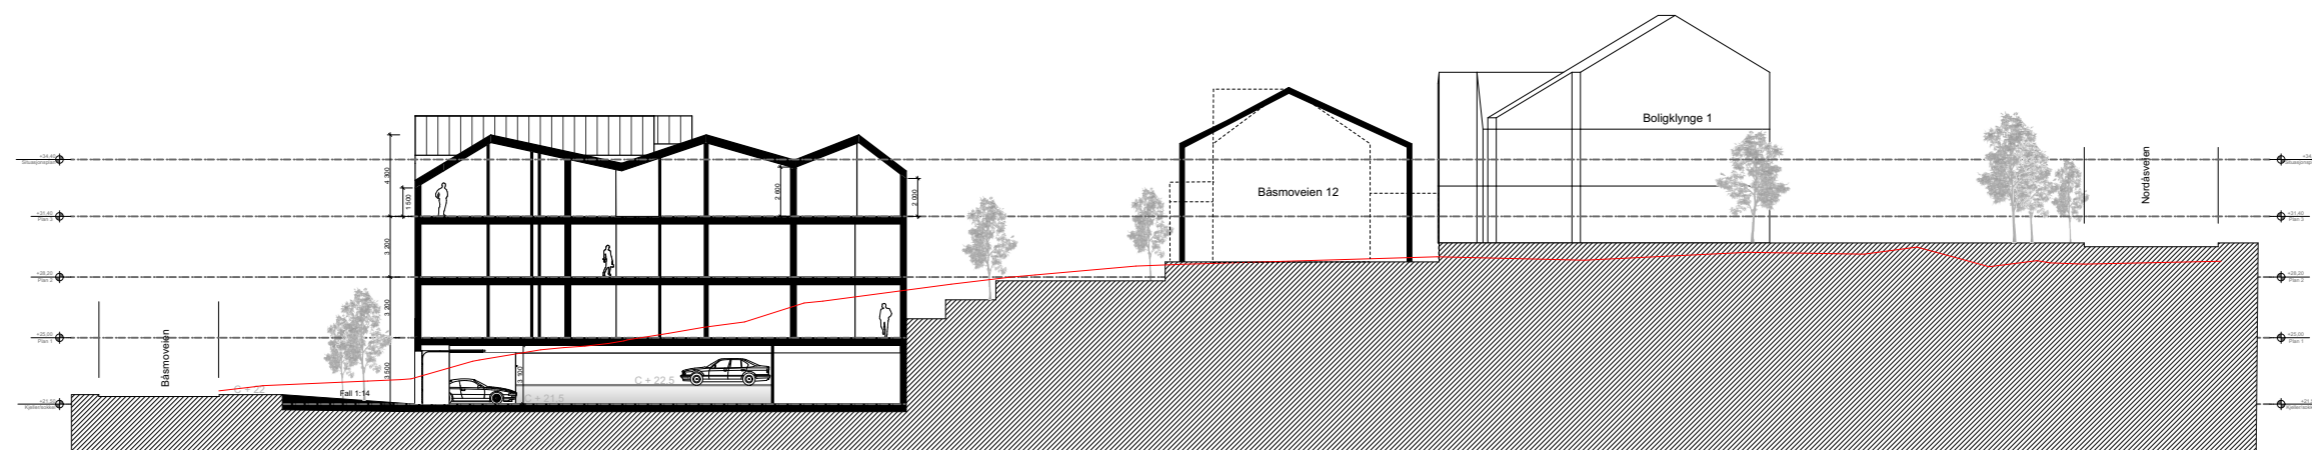


Snitt BB

1:500  
(A3)

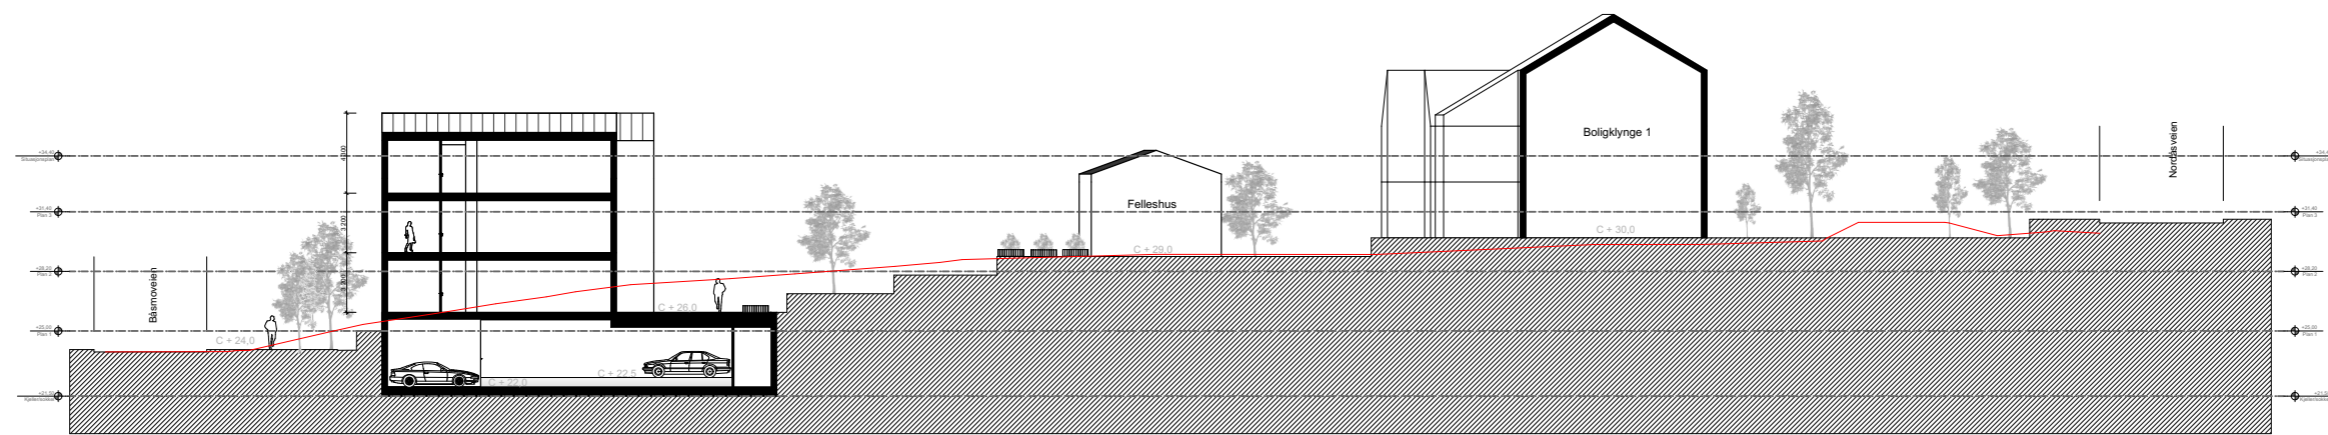


Snitt CC

1:500  
(A3)

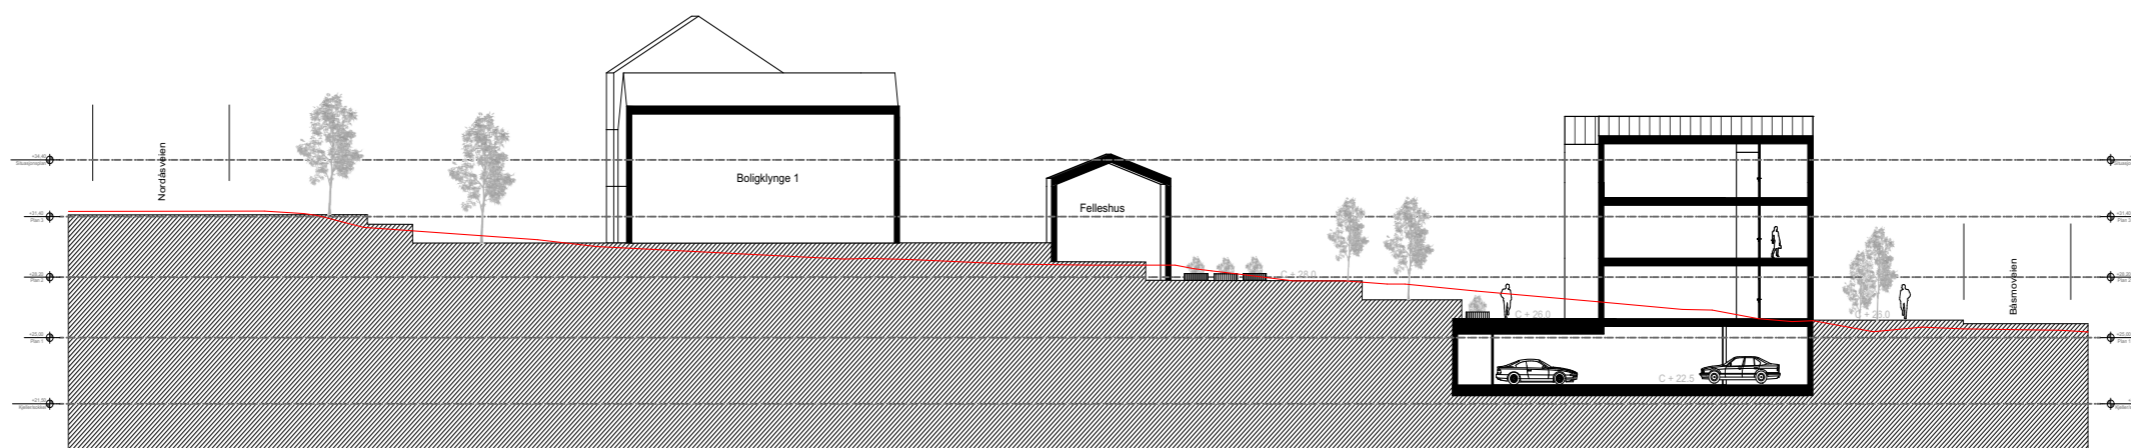

Snitt DD

1:500  
(A3)

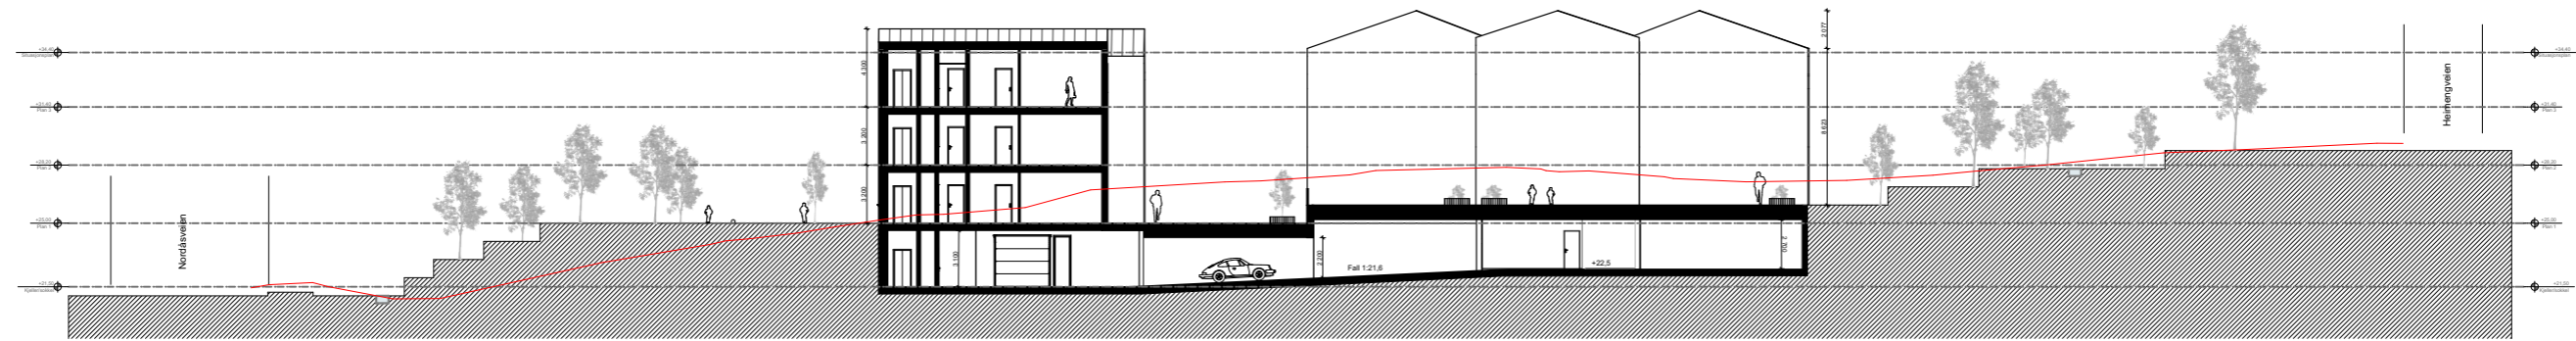

Langsnitt EE

1:500  
(A3)


# Fugleperspektiv

Mot nordvest




# Fugleperspektiv

Mot sørvest

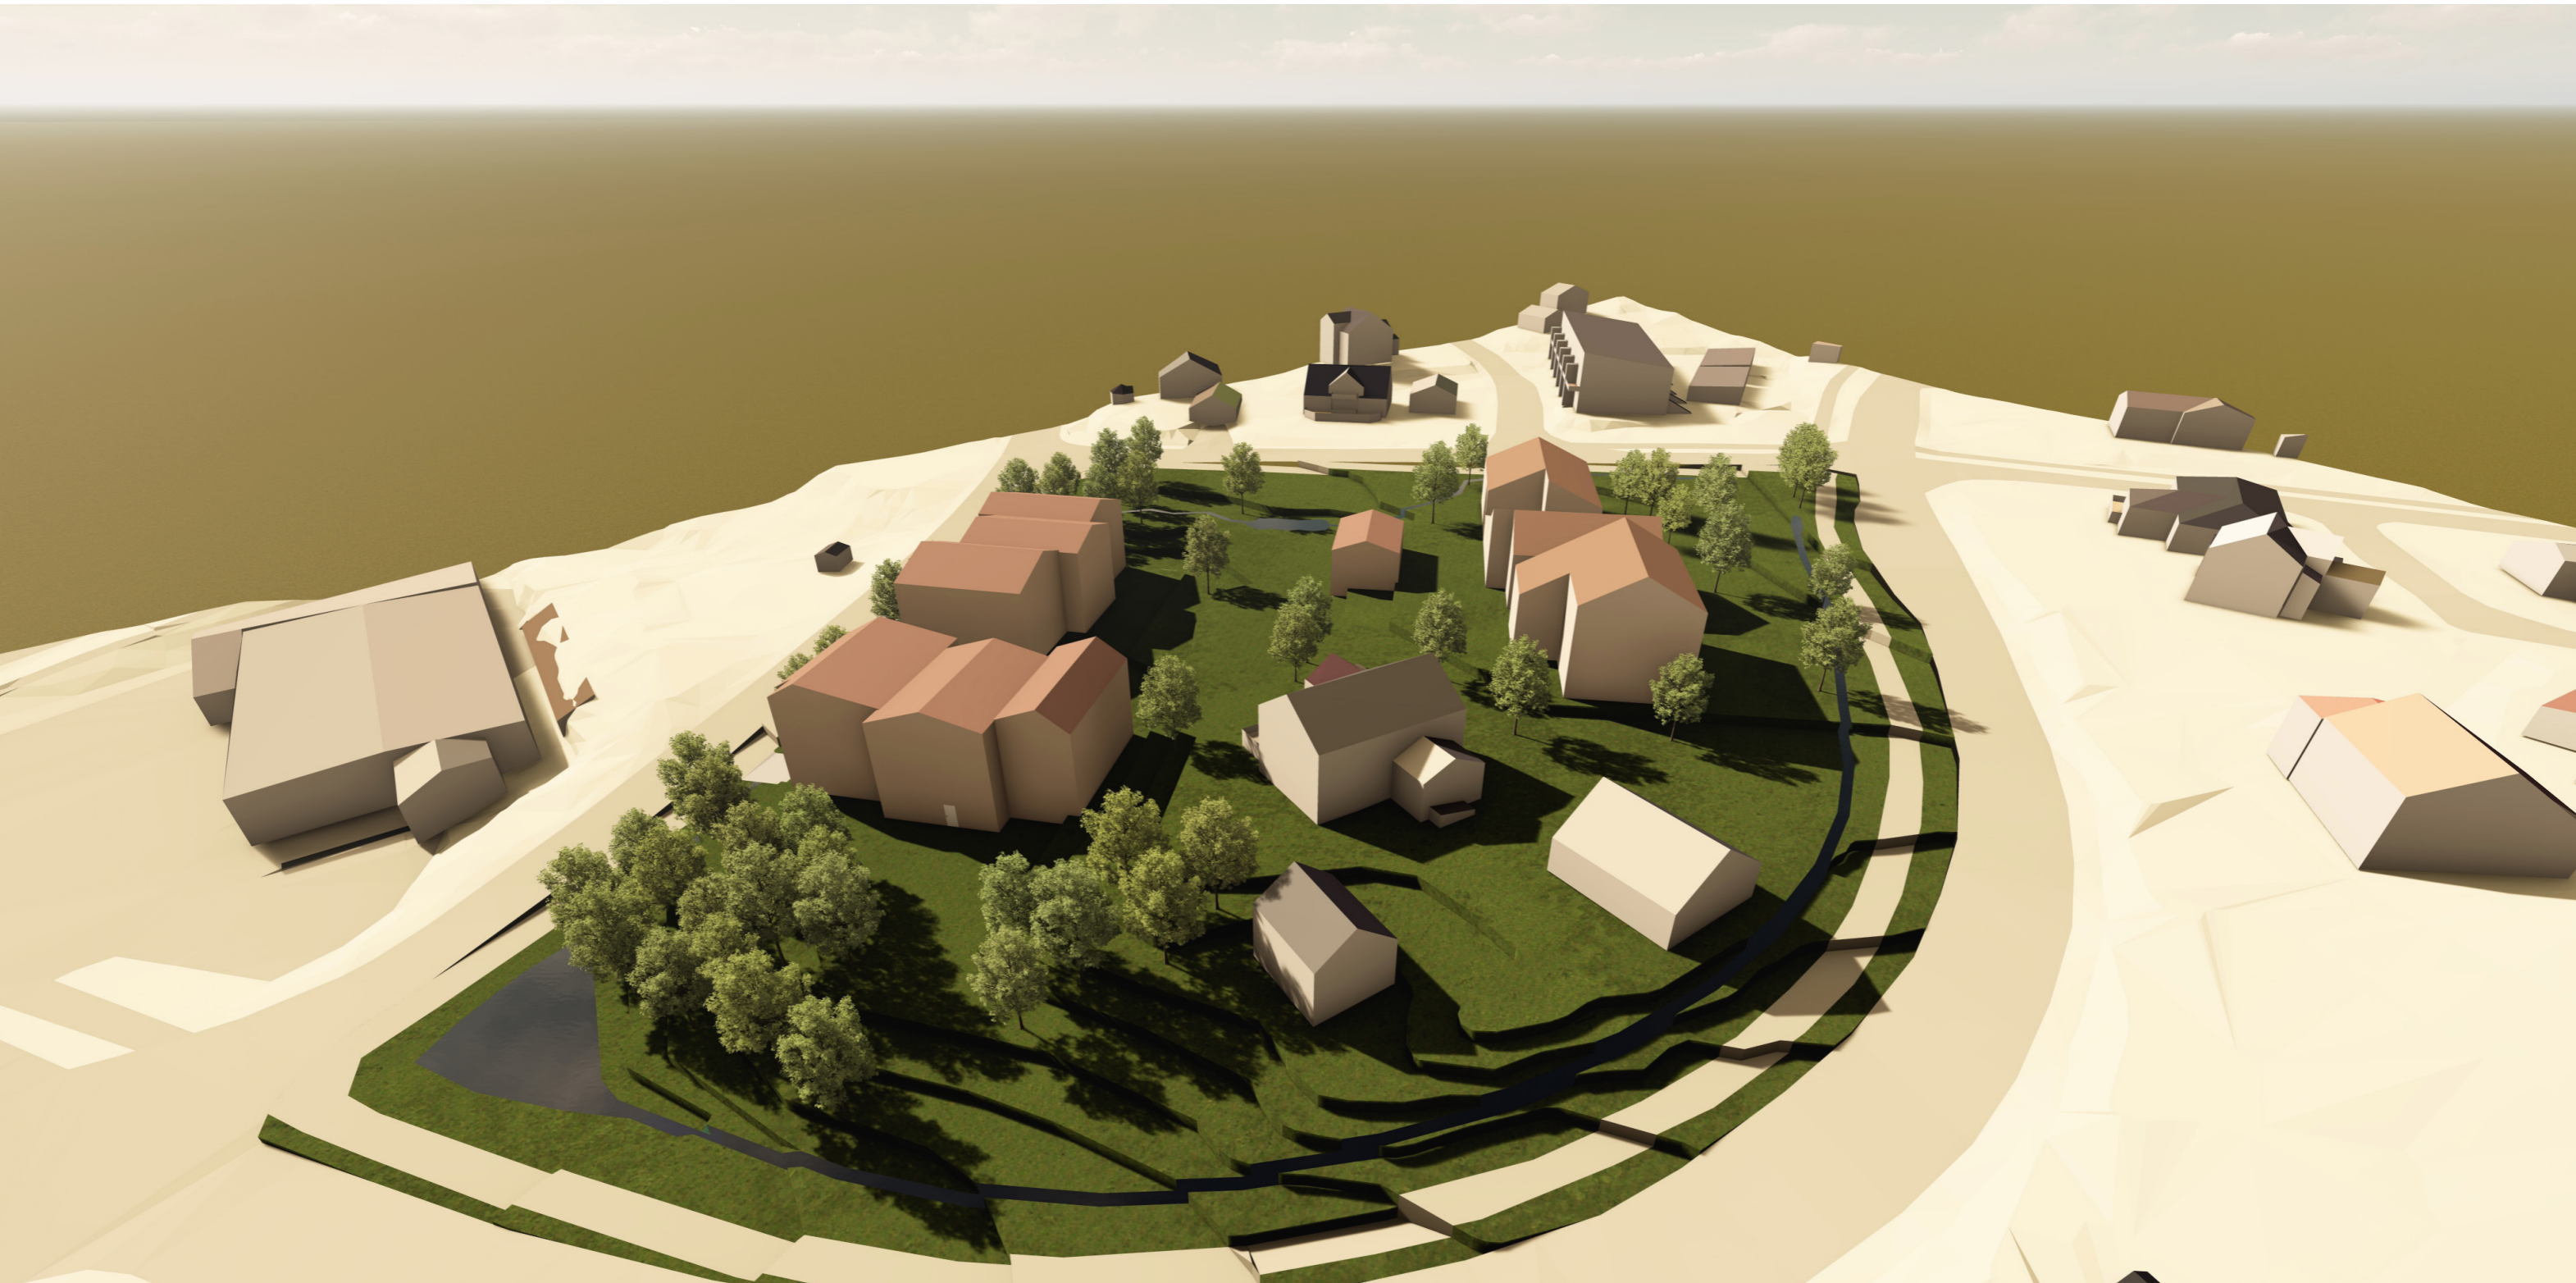


# Fugleperspektiv

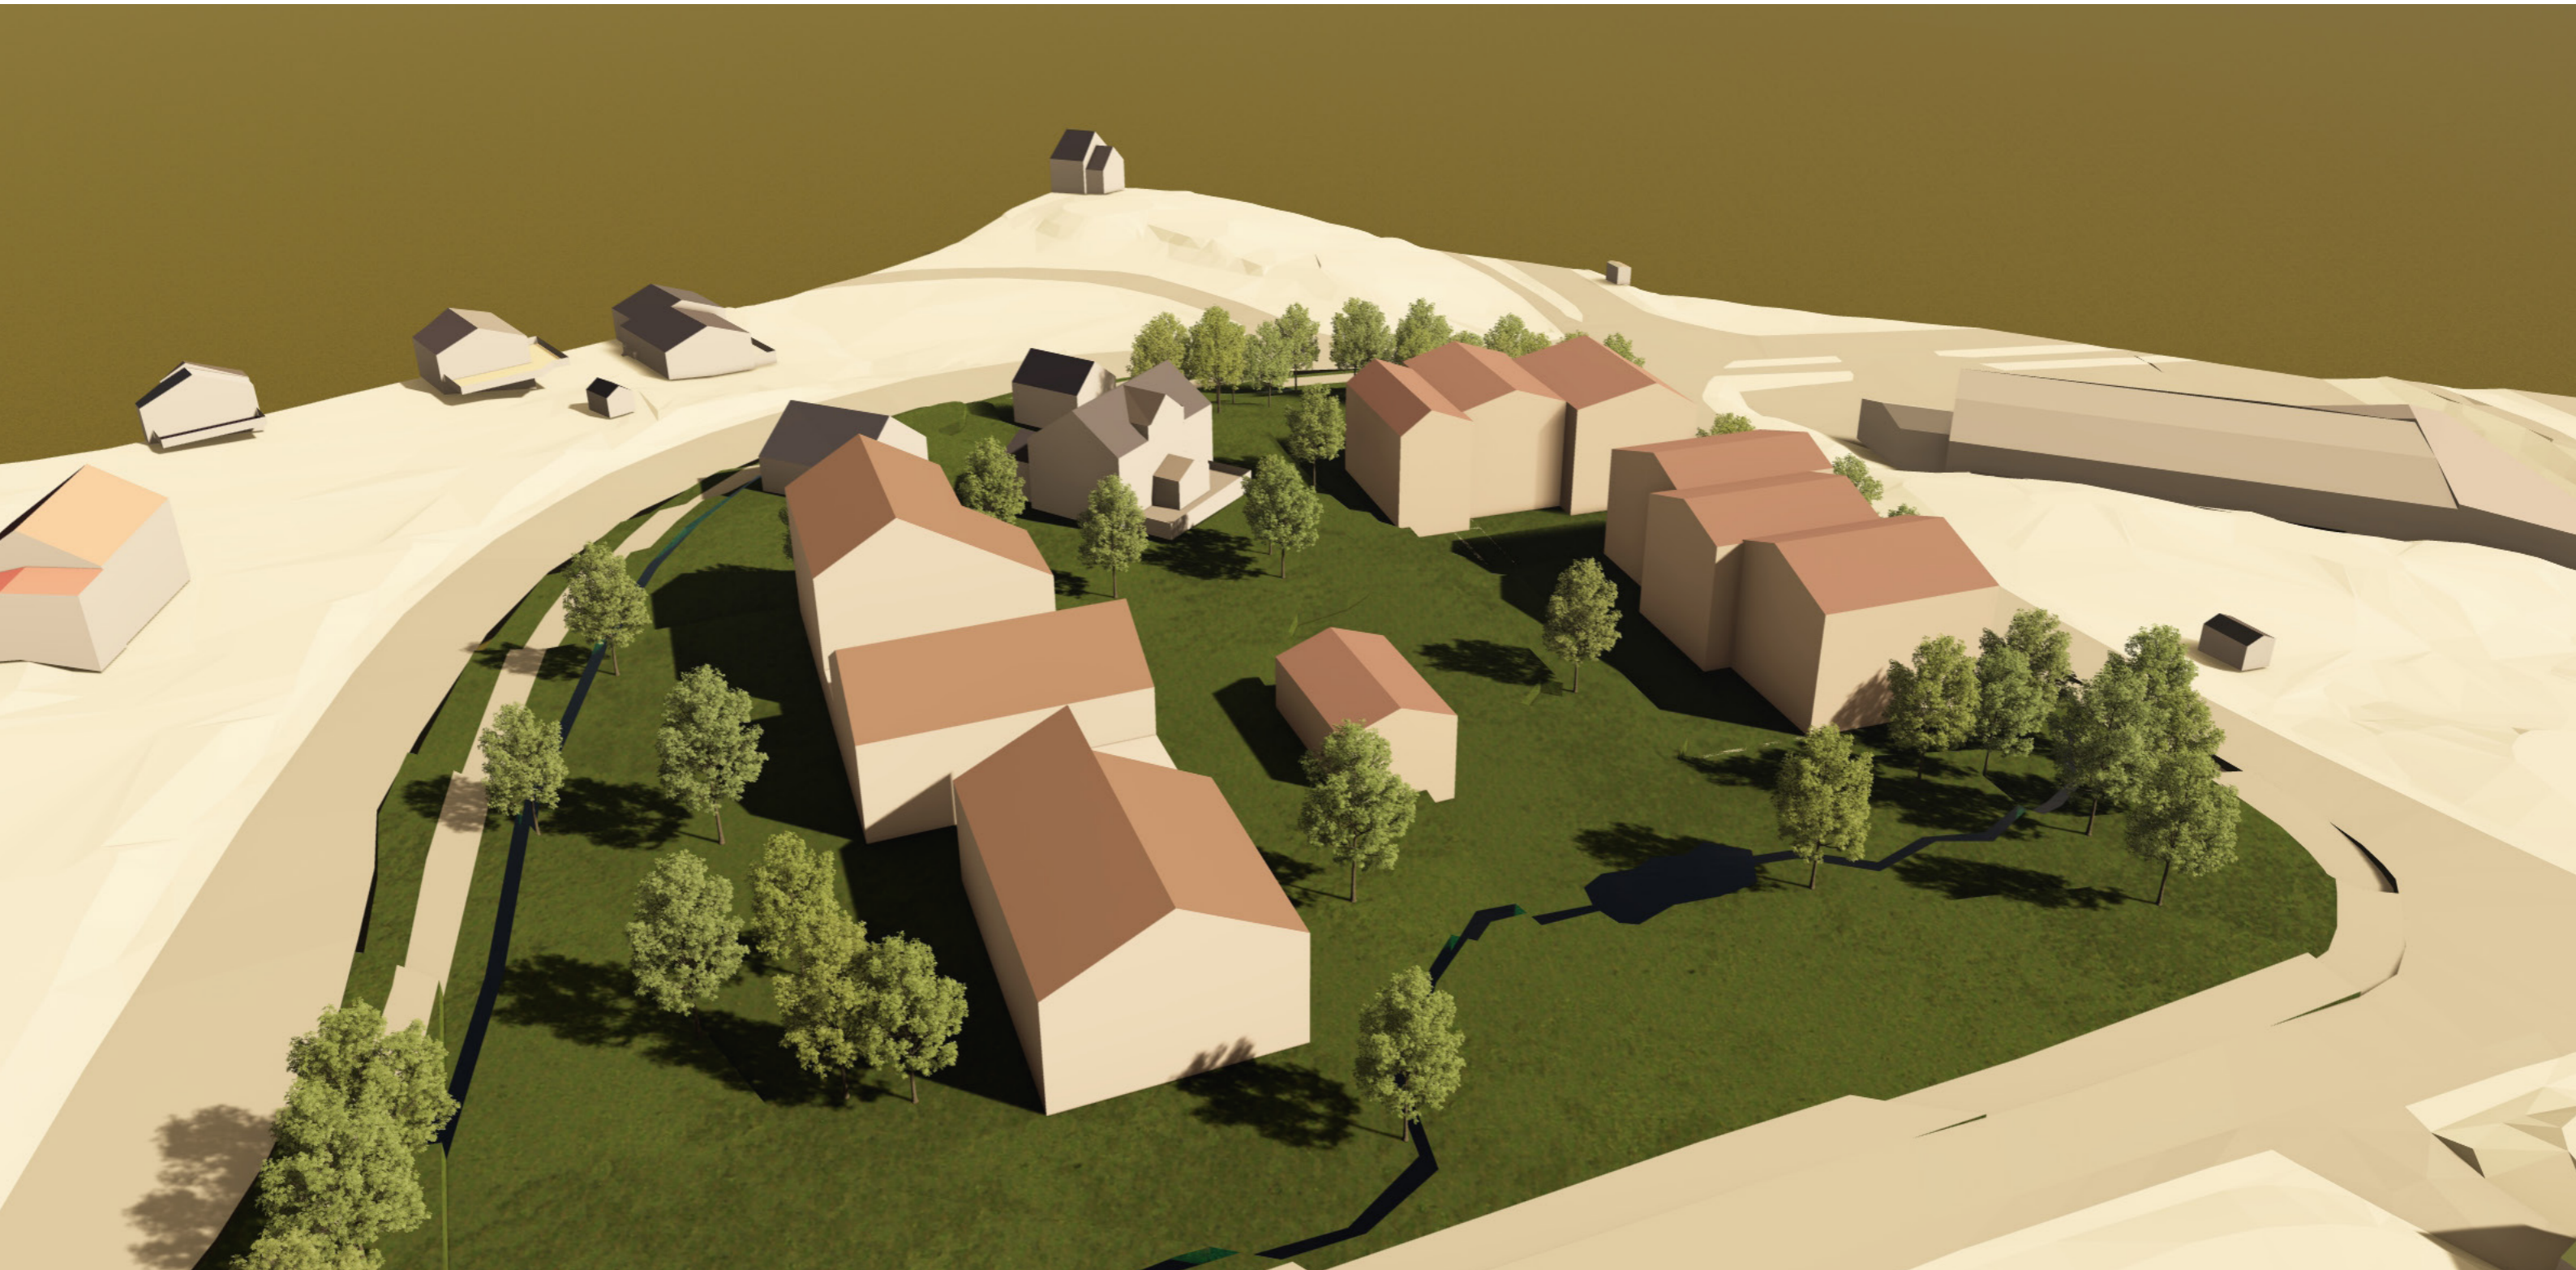

# Perspektiv

Fra Båsmoveien vest

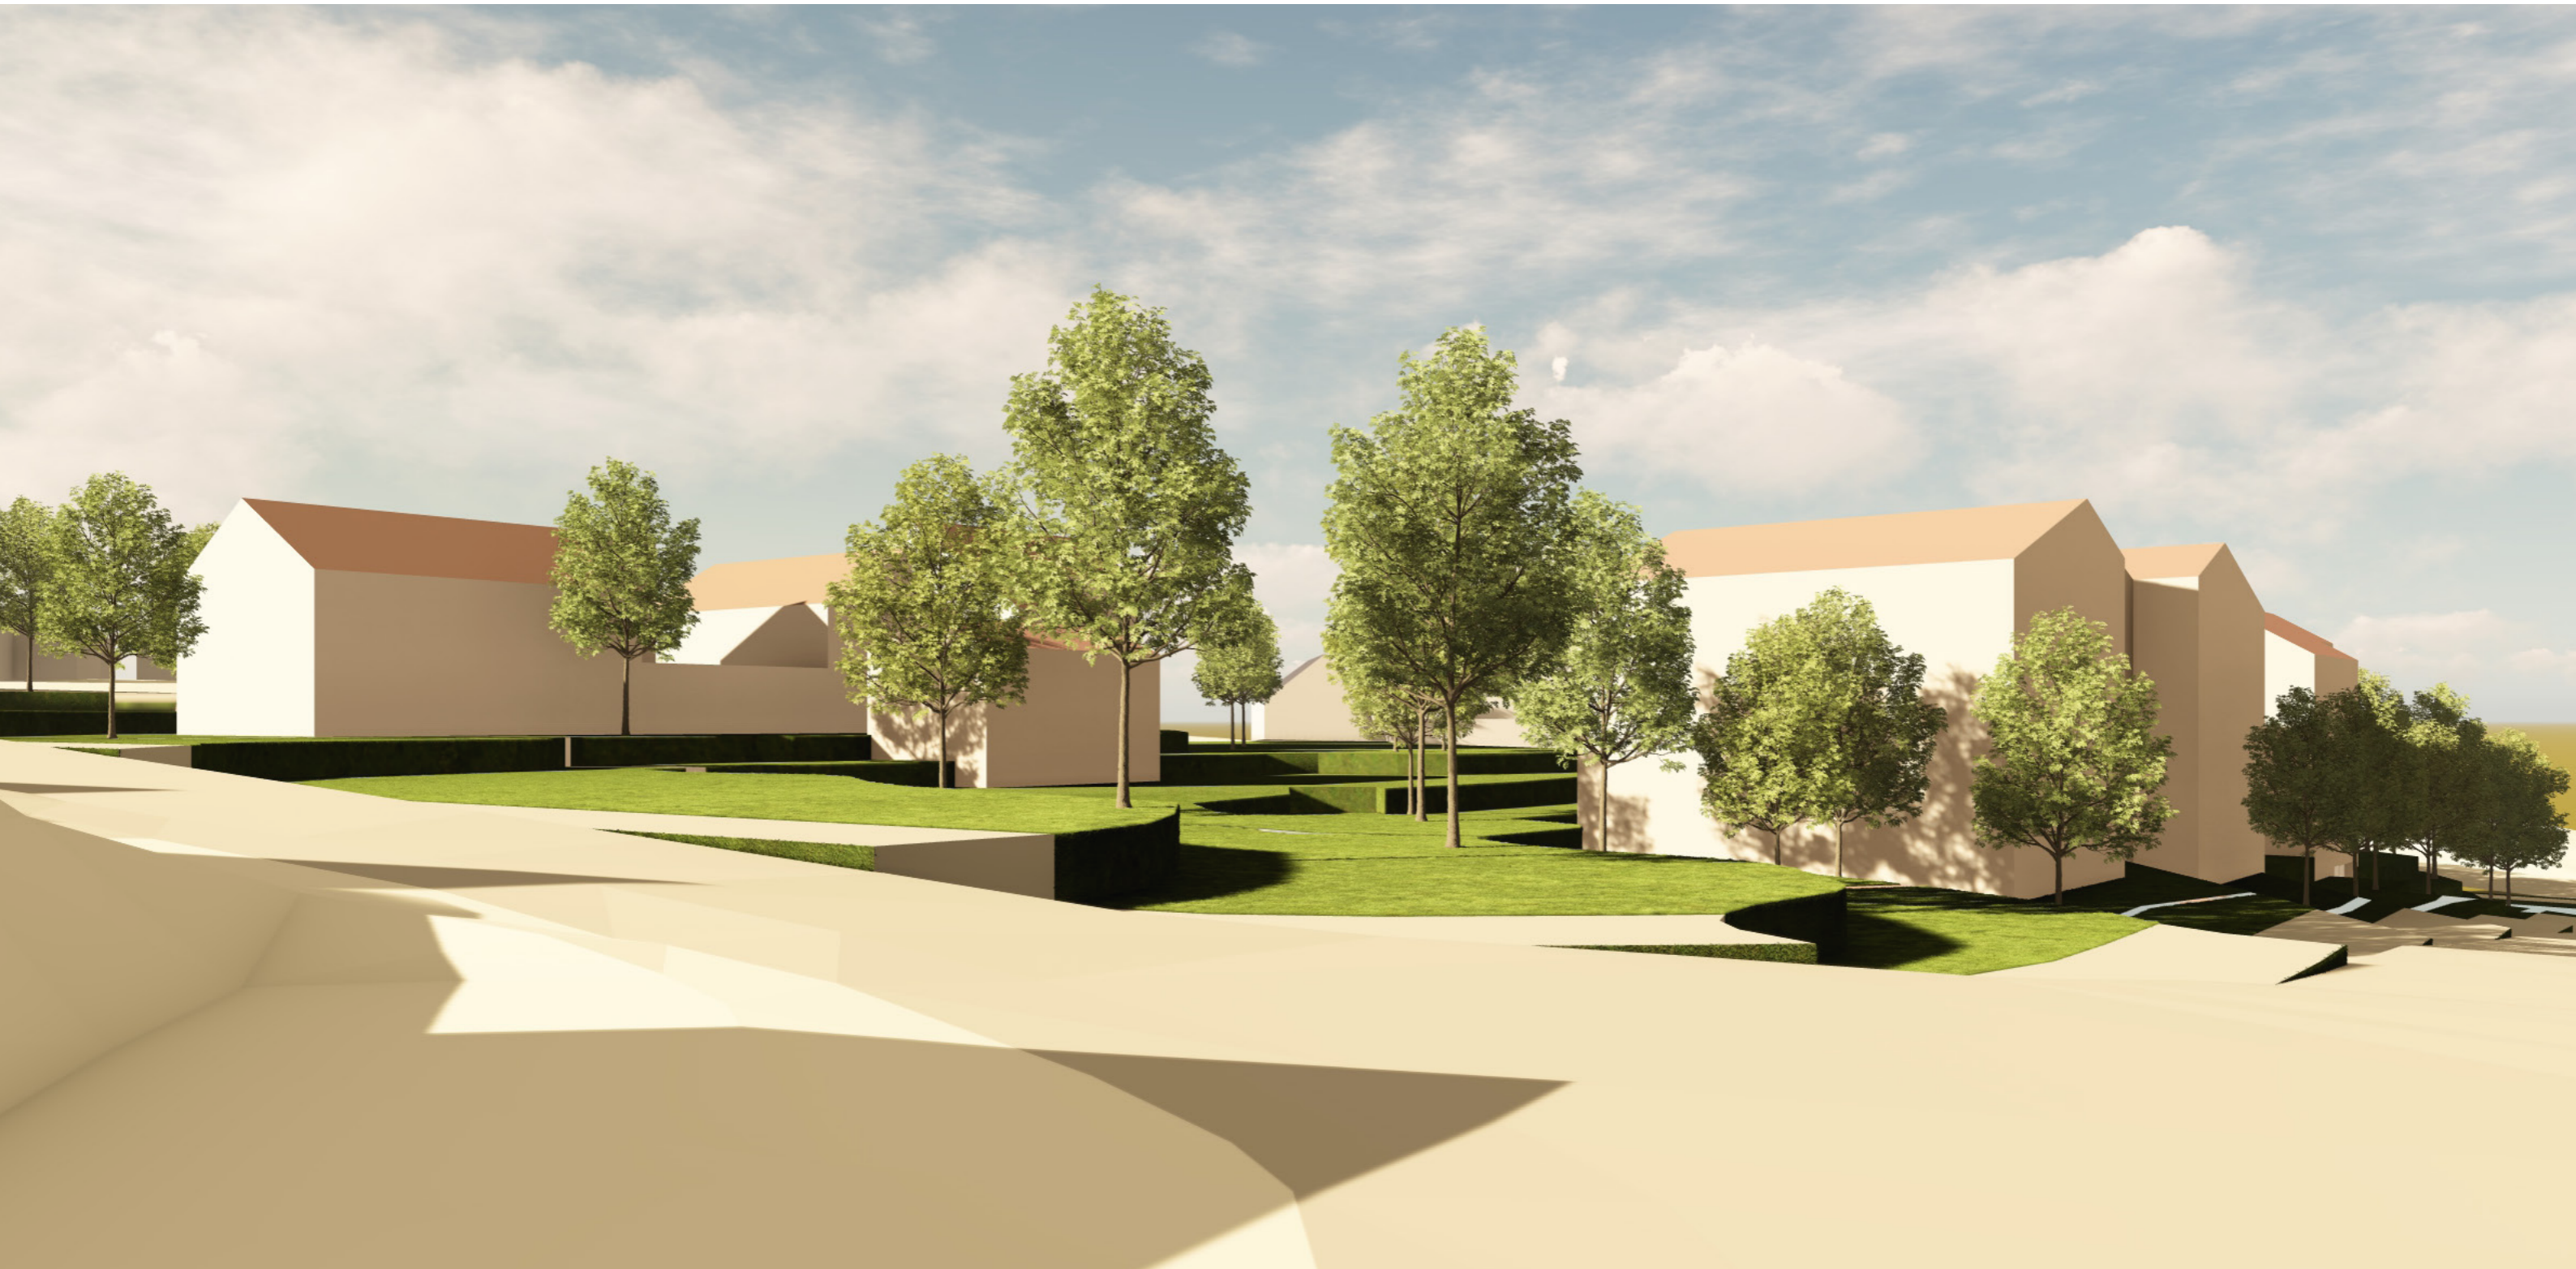


# Perspektiv

Fra Båsmoveien øst



# Sol / skygge

20. april (UTC +2)

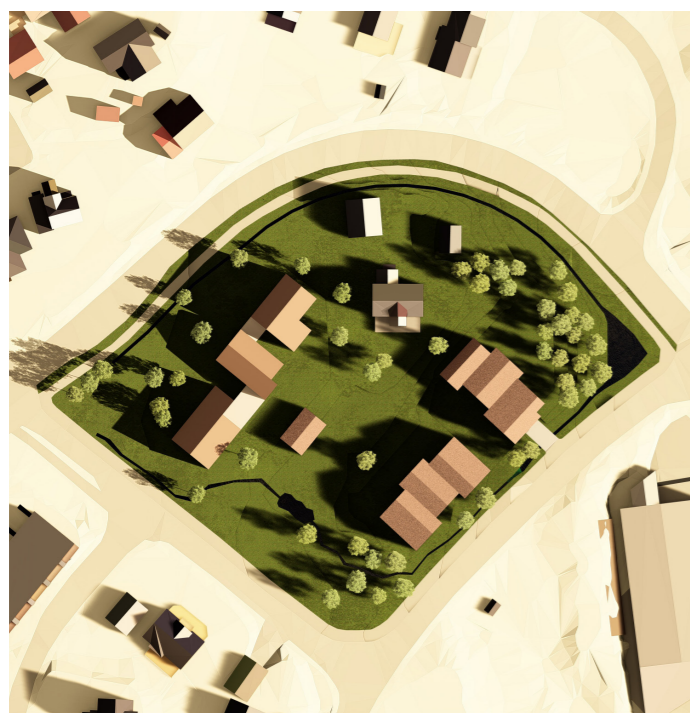

kl 9




kl 11




kl 13



kl 15

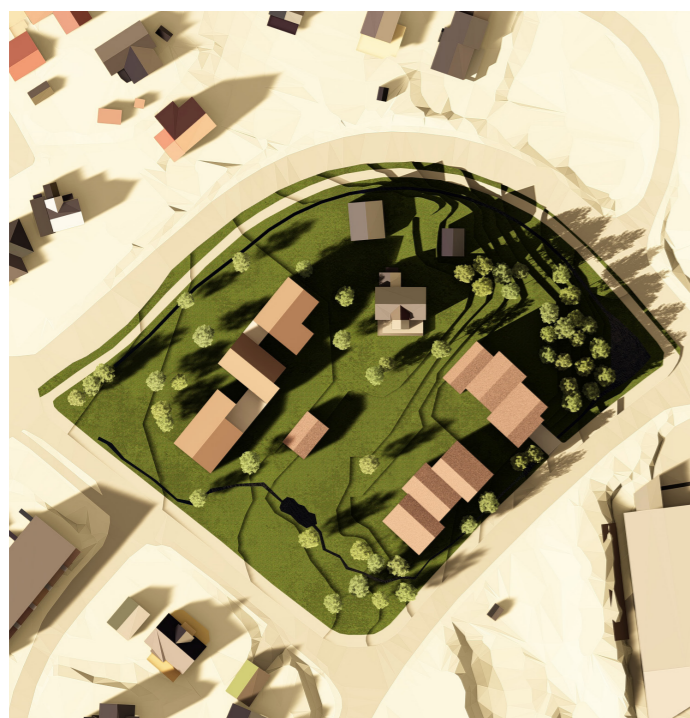

kl 17

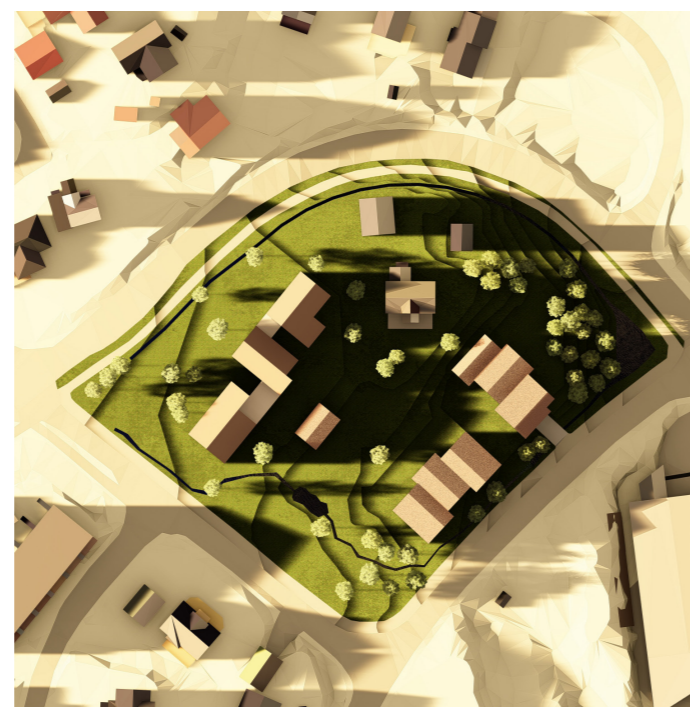


kl 19



kl 21

# Sol / skygge

20. juni (UTC +2)

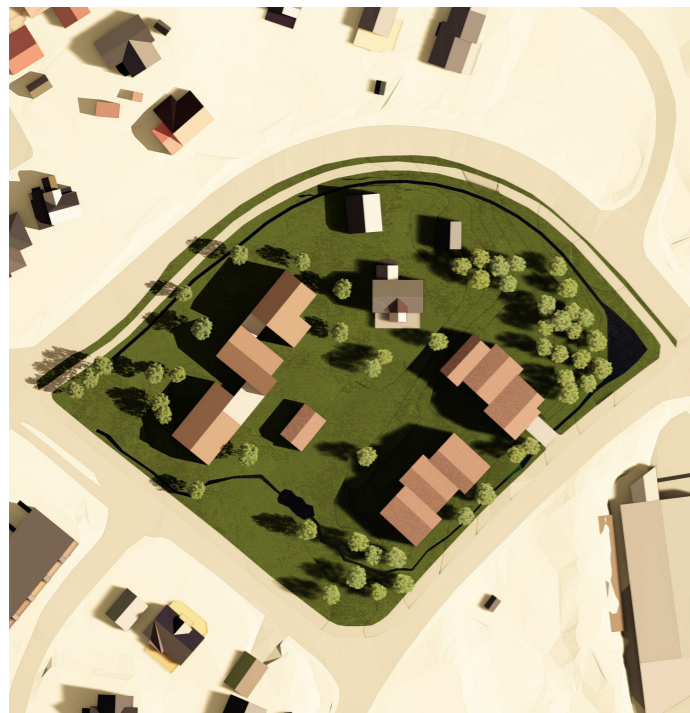

kl 9



kl 11




kl 13




kl 15



kl 17

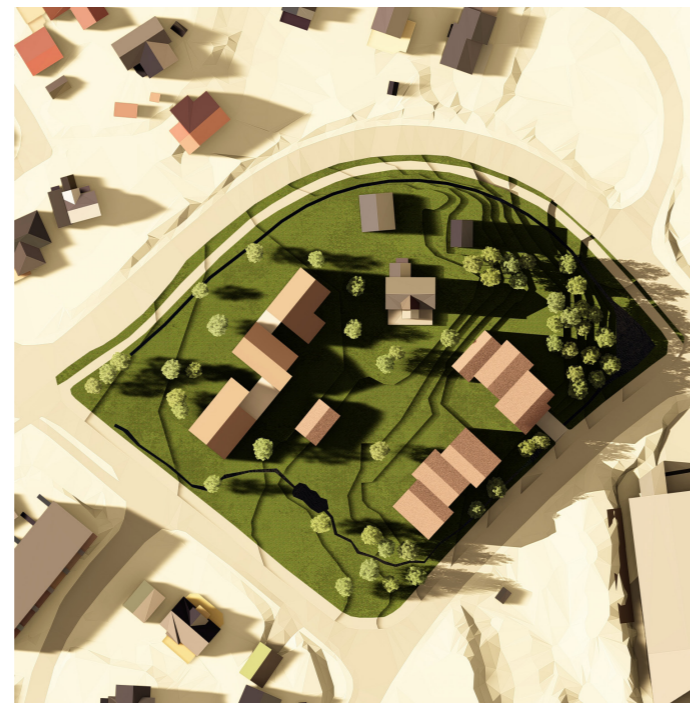

kl 19

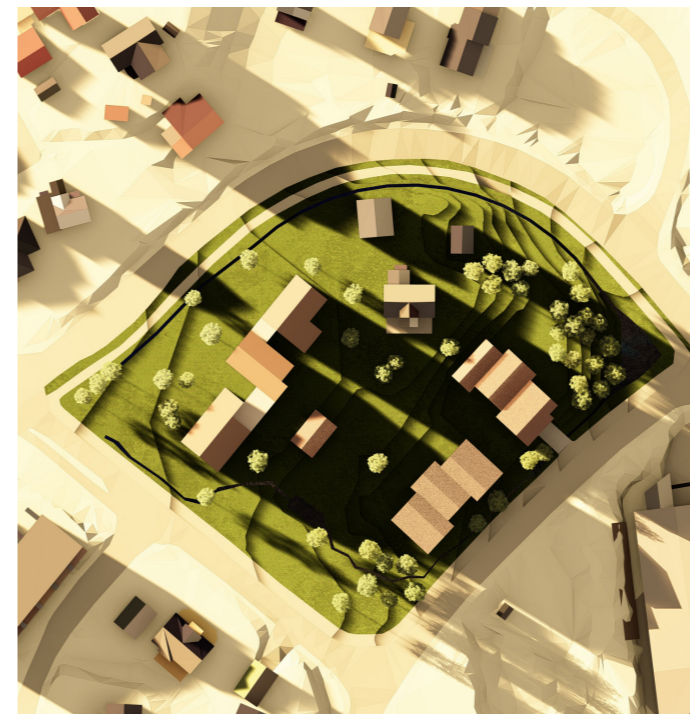

kl 21