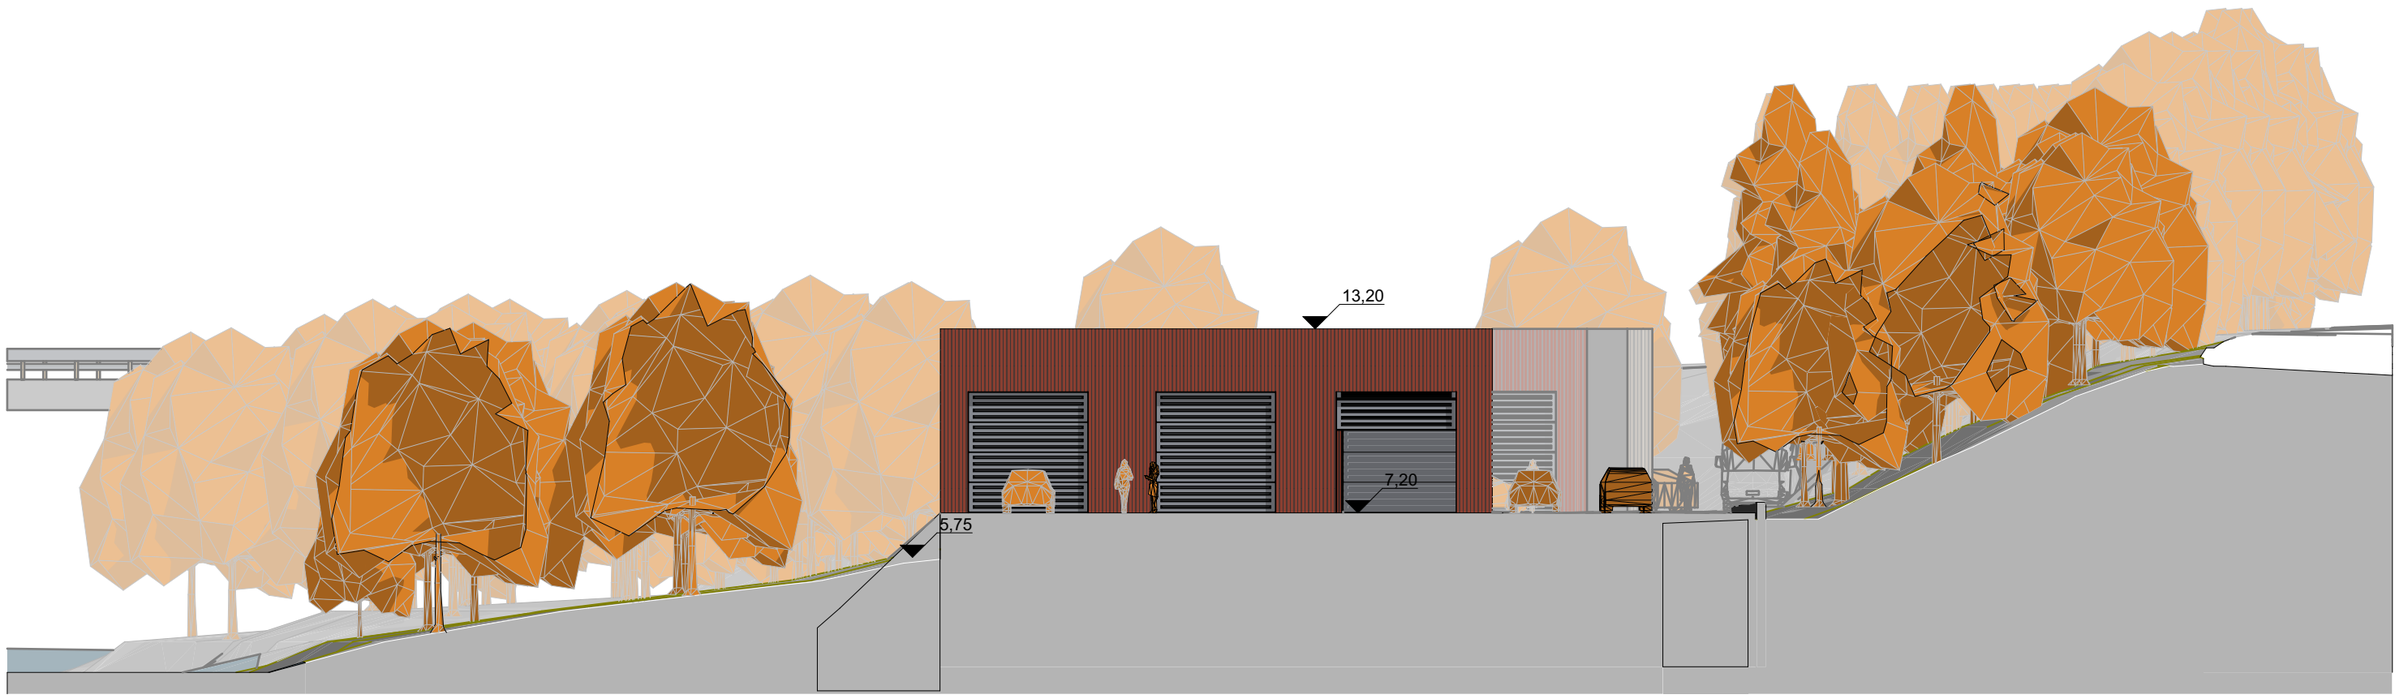

Oppriss øst 3 1:200

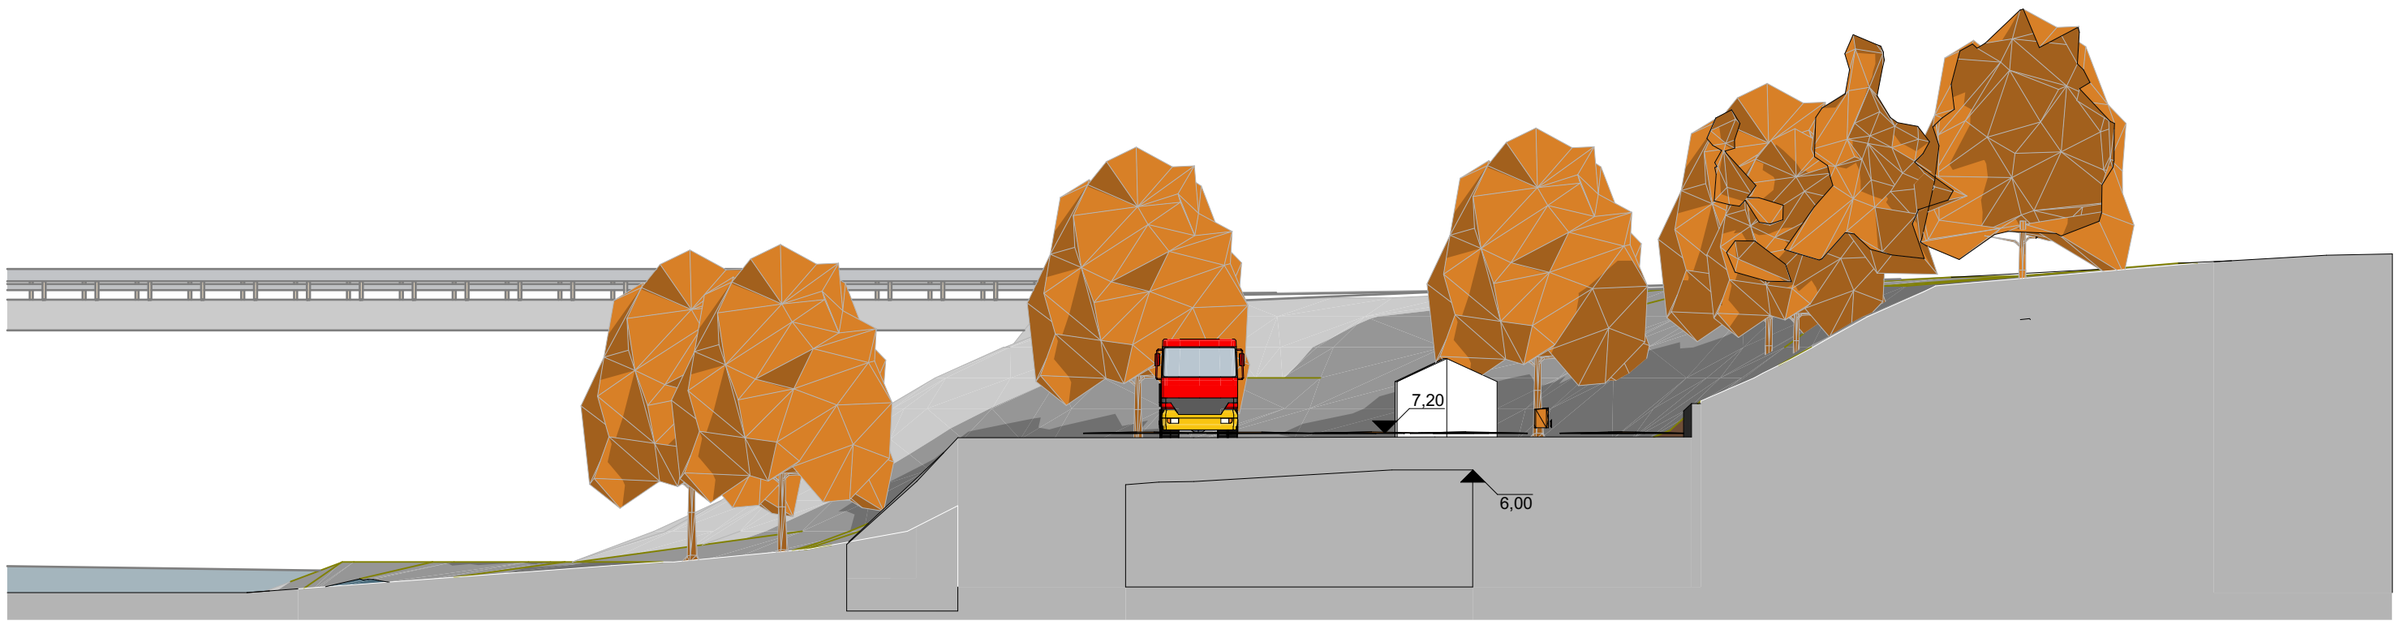

Oppriss øst 4 1:200

asplan viak

Prosjekt: **636850 Nybygg Saltfjellveien 2 og 6**
99/246

Oppdragsgiver: **Infrakon AS**
Valseløypa 1 Mo i Rana 8626

Fase: **Skisseprosjekt**

Tegning: **Oppriss øst 3 og 4**

Oppdragsnr.: 636850
Dato opprettet: 12.06.2025
Tegn: ane
Kontr: hl

Målestokk: 1:200 (A3)

Tegn. nr.: **A30-2**
Fag Type Etg Løpenr

Rev.:

#Bruksgrenser;Overlapp#SIKRET;Dokumentnavn:A30-2 Tittel=Oppriss øst 3 og 4 Revisjon: Revisjonsdato: Revisjonsbeskrivelse: Målestokk=1:200#