


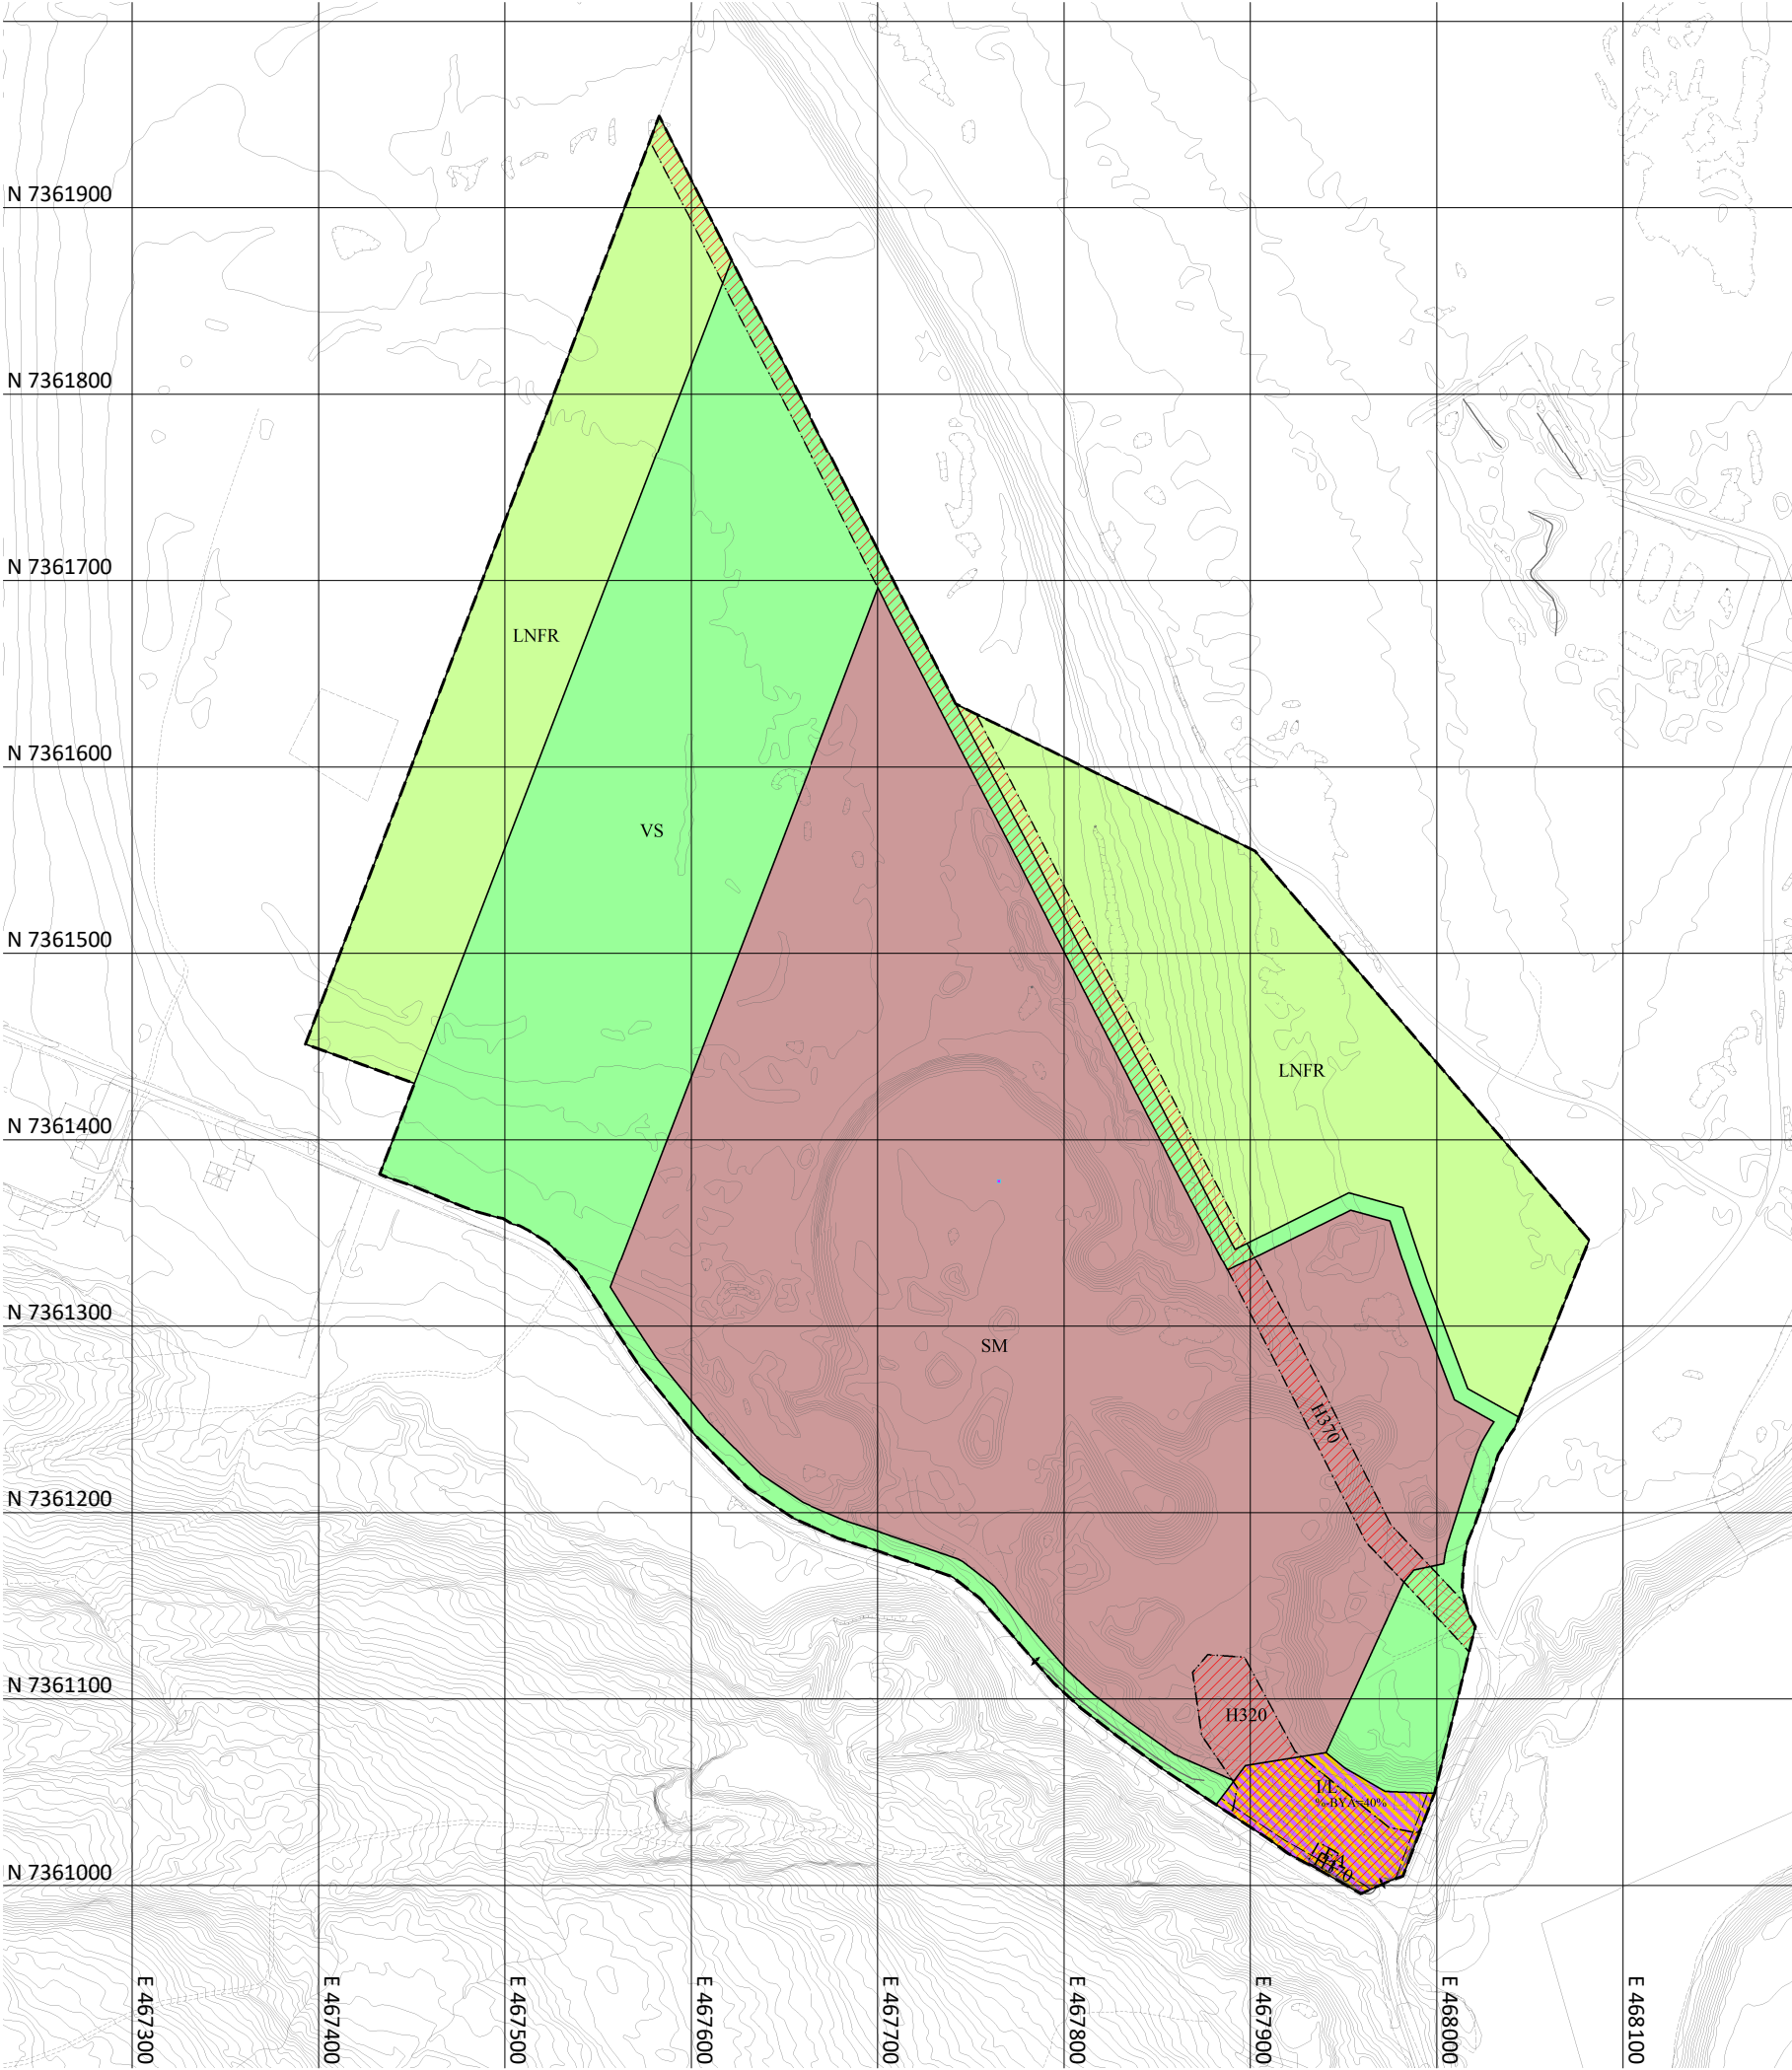

TEGNFORKLARING

FORMÅL, HENSYNSSONER OG LINJESYMBOL/PUNKT

Bebyggelse og anlegg (PBL2008 §12-5 NR.1)

- SM Steinbrudd og masseuttak
- EA Energianlegg
- I/L Kombinert industri og lager

Grønnstruktur (PBL2008 §12-5 NR.3)

- VS Vegetasjonsskjerm

Landbruks-, natur og friluftsområder samt reindrift (PBL2008 §12-5 NR.5)

- LNFR LNFR-areal for nødvendige tiltak for LNFR

Hensynsoner (PBL2008 §12-6)

- H320 Faresone - Flomfare
- H370 Faresone - Høyspenningsanlegg (ink høyspentkabler)

Linje- og punktsymboler

- Planens begrensning
- Faresonegrense
- Formålsgrense
- Byggegrense
- Avkjørsel

Basiskartet er vist i svak grå farge



Basiskart: N1 14.09.2026
Høydegrunnlag: NN 2000
Koordinatsystem: UTM sone 33/Euref89
Ekvidistanse: 1
Målestokk: 1:4000 i A3

DETALJREGULERING FOR:

Langvassheia grustak, endring

ARKIVNR: 2024/26674
PLANID: 5021

SAKSBEHANDLING IFLG. PLAN- OG BYGNINGSLOVEN

SAKSNR	DATO
	05.03.2025
20/2025	20.11.2025
	04.12.25 - 22.01.26
22/2026	27.08.2026
65/2026	08.09.2026

Kunngjøring av oppstart av planarbeidet

1. gangs behandling i MPR-utvalget

Offentlig ettersyn

2. gangs behandling i MPR-utvalget

Offentlig ettersyn

Sluttbehandling i MPR-utvalget

Kommunestyrets vedtak:

Kunngjøring vedtatt plan

SAKSBEHANDLER:

seksjon for areal og utredning, Monica Devik Rian

DATO: 17.07.2025
SIST REVIDERT: 07.10.25

Forslagsstiller: UNIMASKIN AS

Utarbeidet av: Norconsult AS

Vedtatt av kommunestyret i Rana kommune 08.09.2026

Stig Roald Frammarsvik, kommunaldirektør for tekniske tjenester