


1:250 Terrengsnitt C (fasade nord)



1:250 Terrengsnitt D (fades sør)

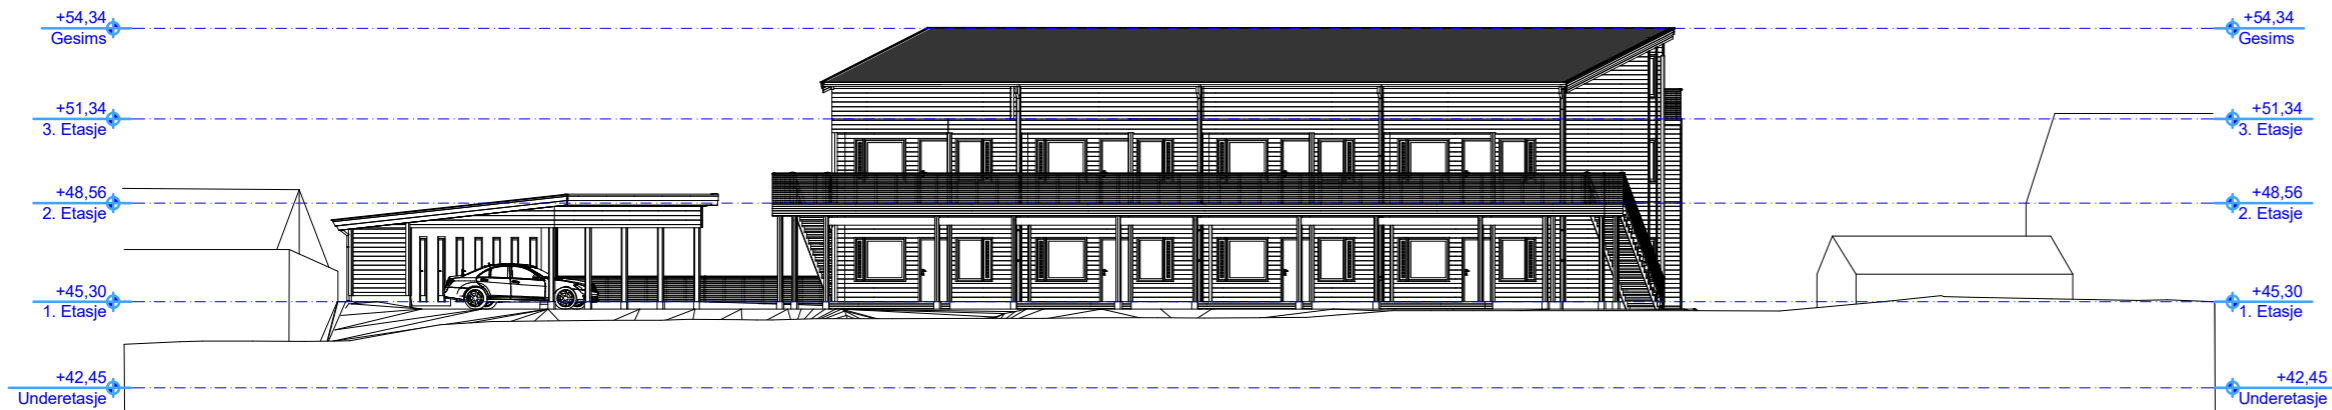

1:250 Terrengsnitt E (fasade nord)

NB!
HØYDER ER PÅFØRT TERRENGSNITT. HØYDER ER
TEORETISK OG IKKE KONTROLLMÅLT MOT
EKSISTERENDE TERRENG.
KARTUNDERLAG AV EKSISTERENDE TERRENG ER
INNHEMTET FRA E-TORG OG IKKE KONTROLLMÅLT MOT
FAKTISK TERRENG.

Tiltakshaver: Båsmoveien 41 AS	Kommune: Rana kommune	Fase: Visualisering	Ark: A3	Målestokk: 1:250				
Byggeplass: Båsmoveien 41, 8616 Mo i Rana	Gnr./Bnr./Festenr.: 133/18	Tegningsnr.: B30-2	Tegning: Terrengsnitt C, D og E					
Forhandler: Bernhard Olsen AS	Prosjekterende: Bernhard Olsen AS	DAK av: UGJ	Dak. dato: 06.06.25	Rev. ID	Rev. dato:	Kontr.: AB	Kontr. dato: 06.06.25	Arkivnr.: N24045
Hustype: Flermannsbolig	Arkitekt: .	AS		Denne tegningen tilhører Nordbohus AS. Etterligning krf. lov om åndsverk av 12.5.1961				