


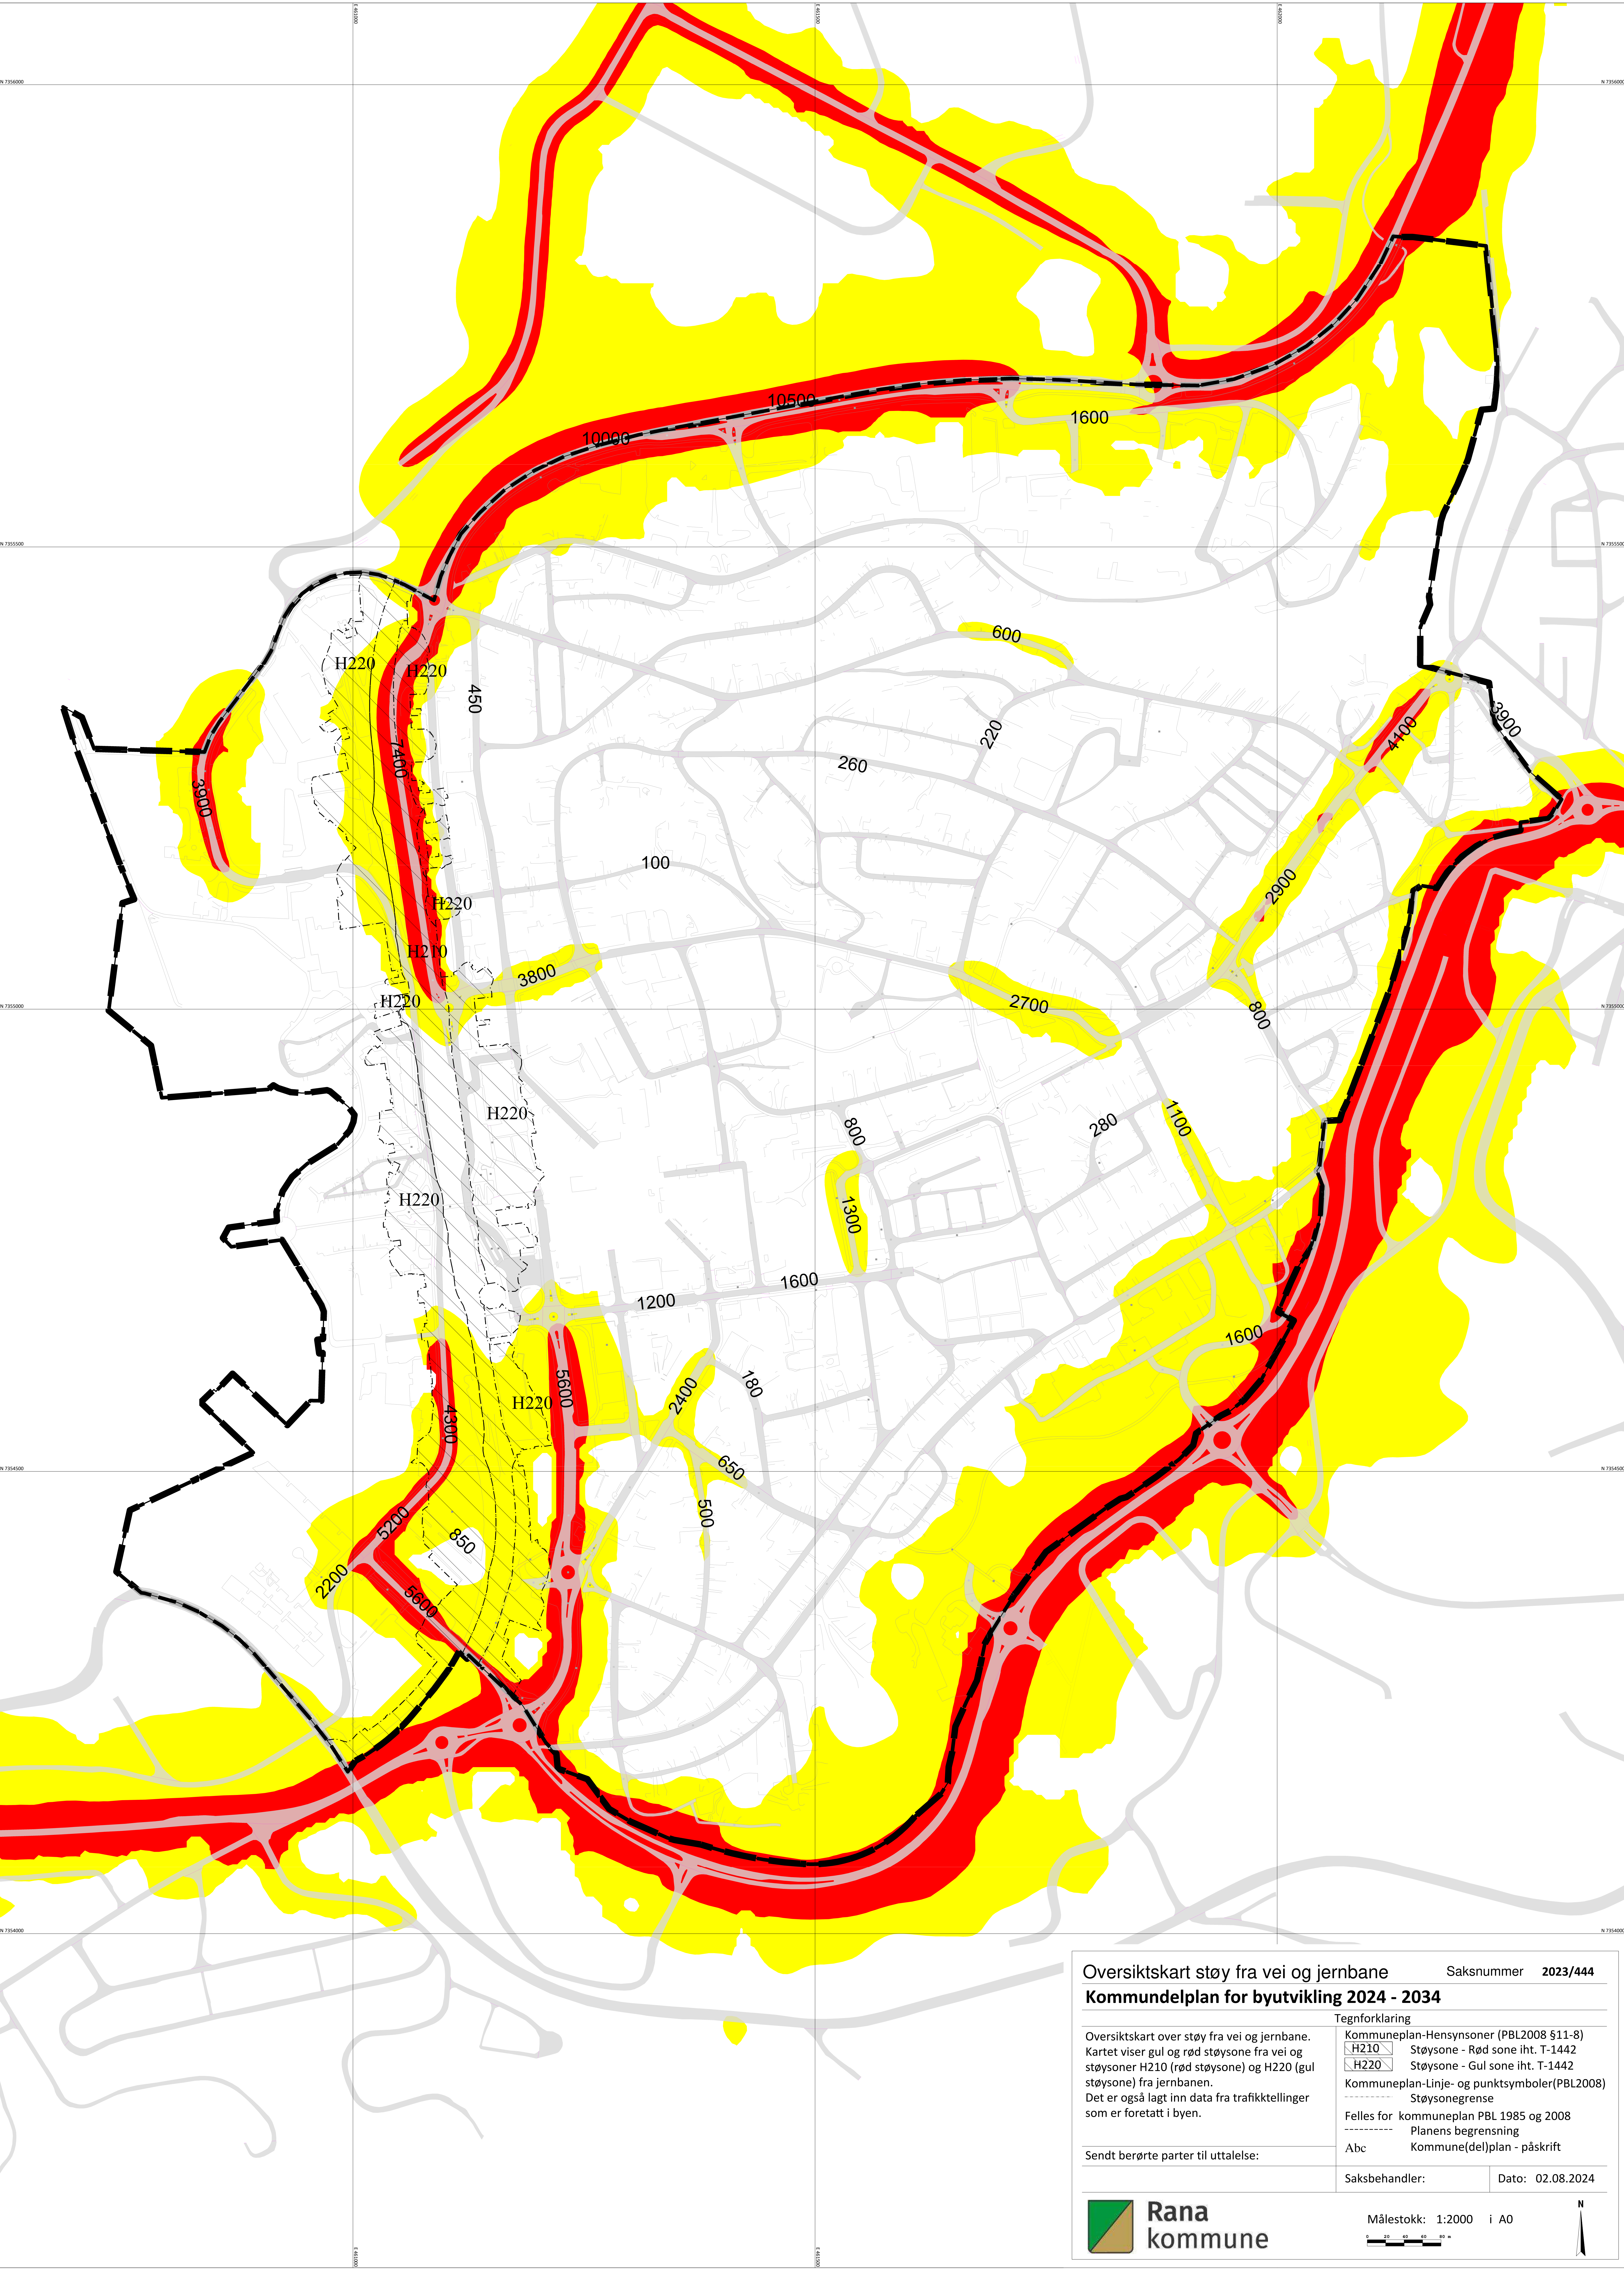

Oversiktskart støy fra vei og jernbane
Kommundelplan for byutvikling 2024 - 2034

Saksnummer 2023/444

Oversiktskart over støy fra vei og jernbane. Kartet viser gul og rød støysoner fra vei og støysoner H210 (rød støysoner) og H220 (gul støysoner) fra jernbanen. Det er også lagt inn data fra trafikkteLLinger som er foretatt i byen.

Tegnforklaring	
Kommuneplan-Hensynsoner (PBL2008 §11-8)	
H210	Støysoner - Rød sone iht. T-1442
H220	Støysoner - Gul sone iht. T-1442
Kommuneplan-Linje- og punktsymboler(PBL2008)	
-----	Støysonergrense
Felles for kommuneplan PBL 1985 og 2008	
-----	Planens begrensning
Abc	Kommune(del)plan - påskrift

Sendt berørte parter til uttalelse:

Saksbehandler: Dato: 02.08.2024



Målestokk: 1:2000 i A0

