


"X:\noroppdrag\Mo i Rana\52303389\BIM\landskap\A\Kifil\52303389\_landskapsplan Myra øst\_kote 36\_Grunnleggskart fra SOSI"

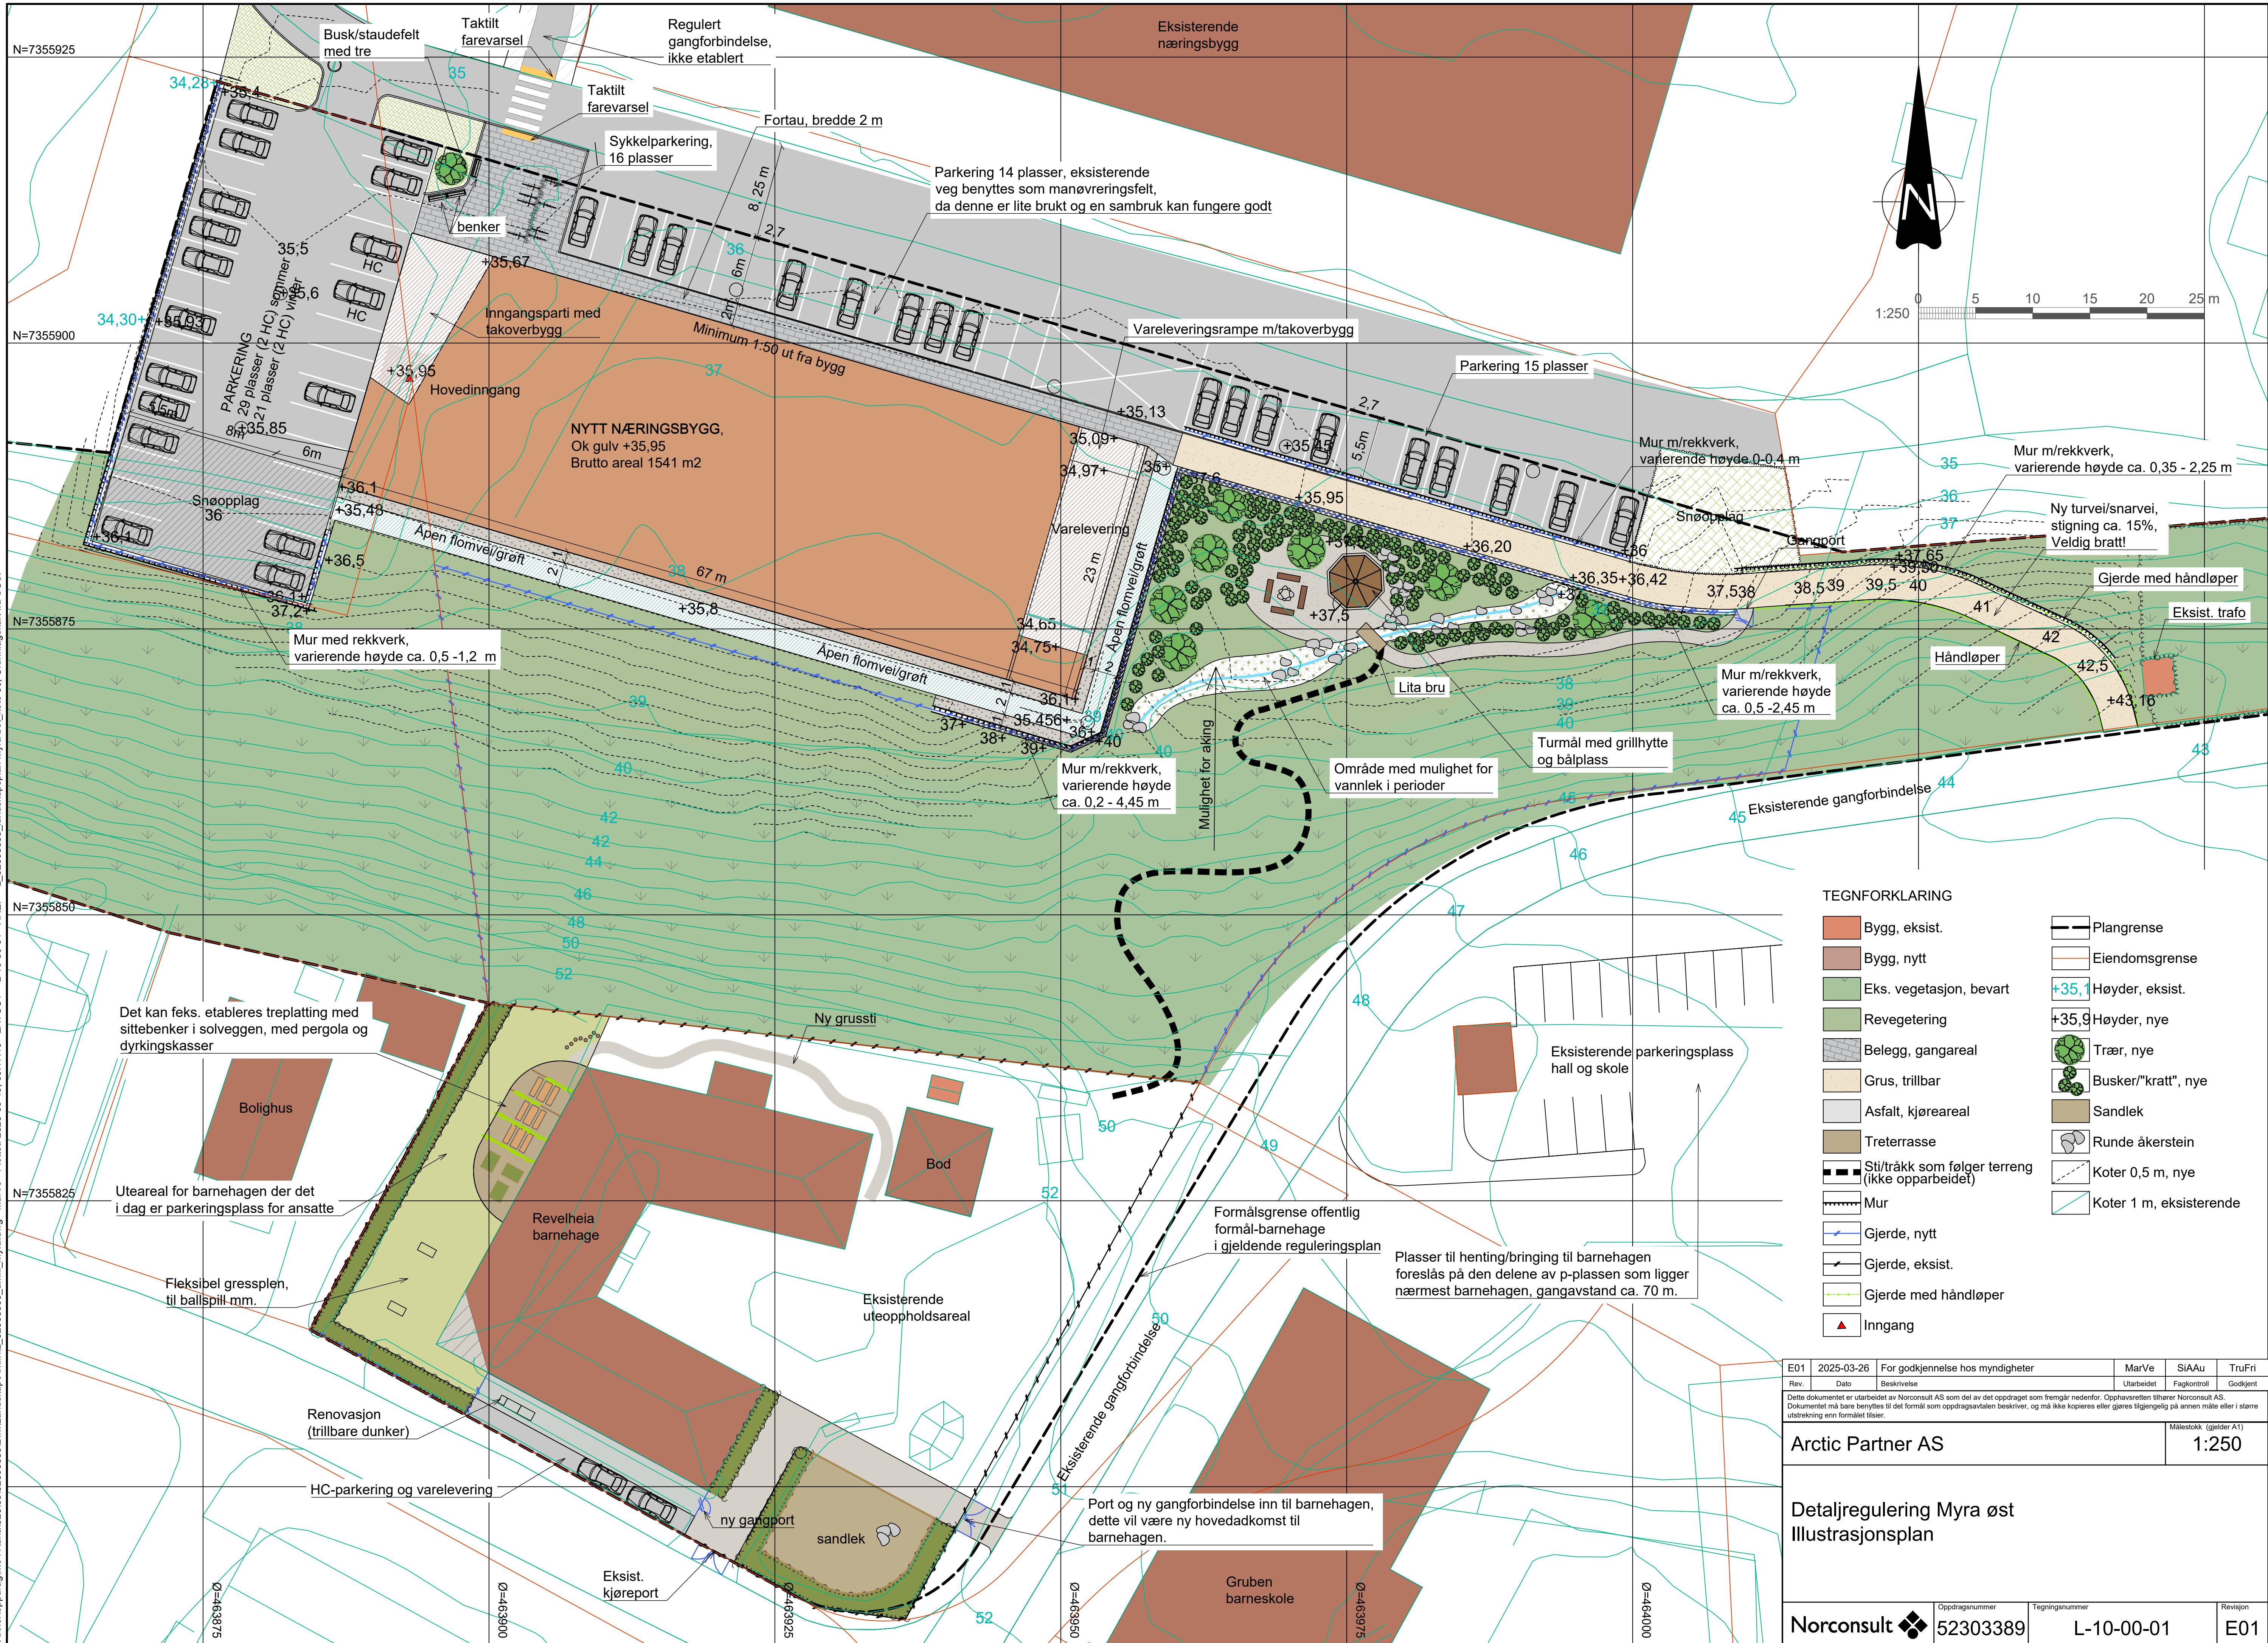

TEGNFORKLARING

Bygg, eksist.

Bygg, nytt

Eks. vegetasjon, bevart

Revegetering

Belegg, gangareal

Grus, trillbar

Asfalt, kjøreareal

Treterrasse

Sti/tråkk som følger terreng (ikke opparbeidet)

Mur

Gjerde, nytt

Gjerde, eksist.

Gjerde med håndløper

Inngang

Plangrense

Eiendomsgrense

+35,1 Høyder, eksist.

+35,9 Høyder, nye

Trær, nye

Busker/"kratt", nye

Sandlek

Runde åkerstein

Koter 0,5 m, nye

Koter 1 m, eksisterende

|   |            |                                 |                |                |                        |
|---|------------|---------------------------------|----------------|----------------|------------------------|
| E01   | 2025-03-26 | For godkjenning hos myndigheter | MarVe          | SiAAu          | TruFri                 |
| Rev.   | Dato       | Beskrivelse                     | Utarbeidet     | Fagkontroll    | Godkjent               |
| Dette dokumentet er utarbeidet av Norconsult AS som del av det oppdraget som fremgår nedenfor. Opphavsretten tilhører Norconsult AS. Dokumentet må bare benyttes til det formål som oppdragsavtalen beskriver, og må ikke kopieres eller gjøres tilgjengelig på annen måte eller i større utstrekning enn formålet tilsier. |            |                                 |                |                |                        |
| Arctic Partner AS   |            |                                 |                |                | Målestokk (gjelder A1) |
| Detaljregulering Myra øst   |            |                                 |                |                | 1:250                  |
| Illustrasjonsplan   |            |                                 |                |                |                        |
| Norconsult   |            |                                 | Oppdragsnummer | Tegningsnummer | Revisjon               |
|   |            |                                 | 52303389       | L-10-00-01     | E01                    |