


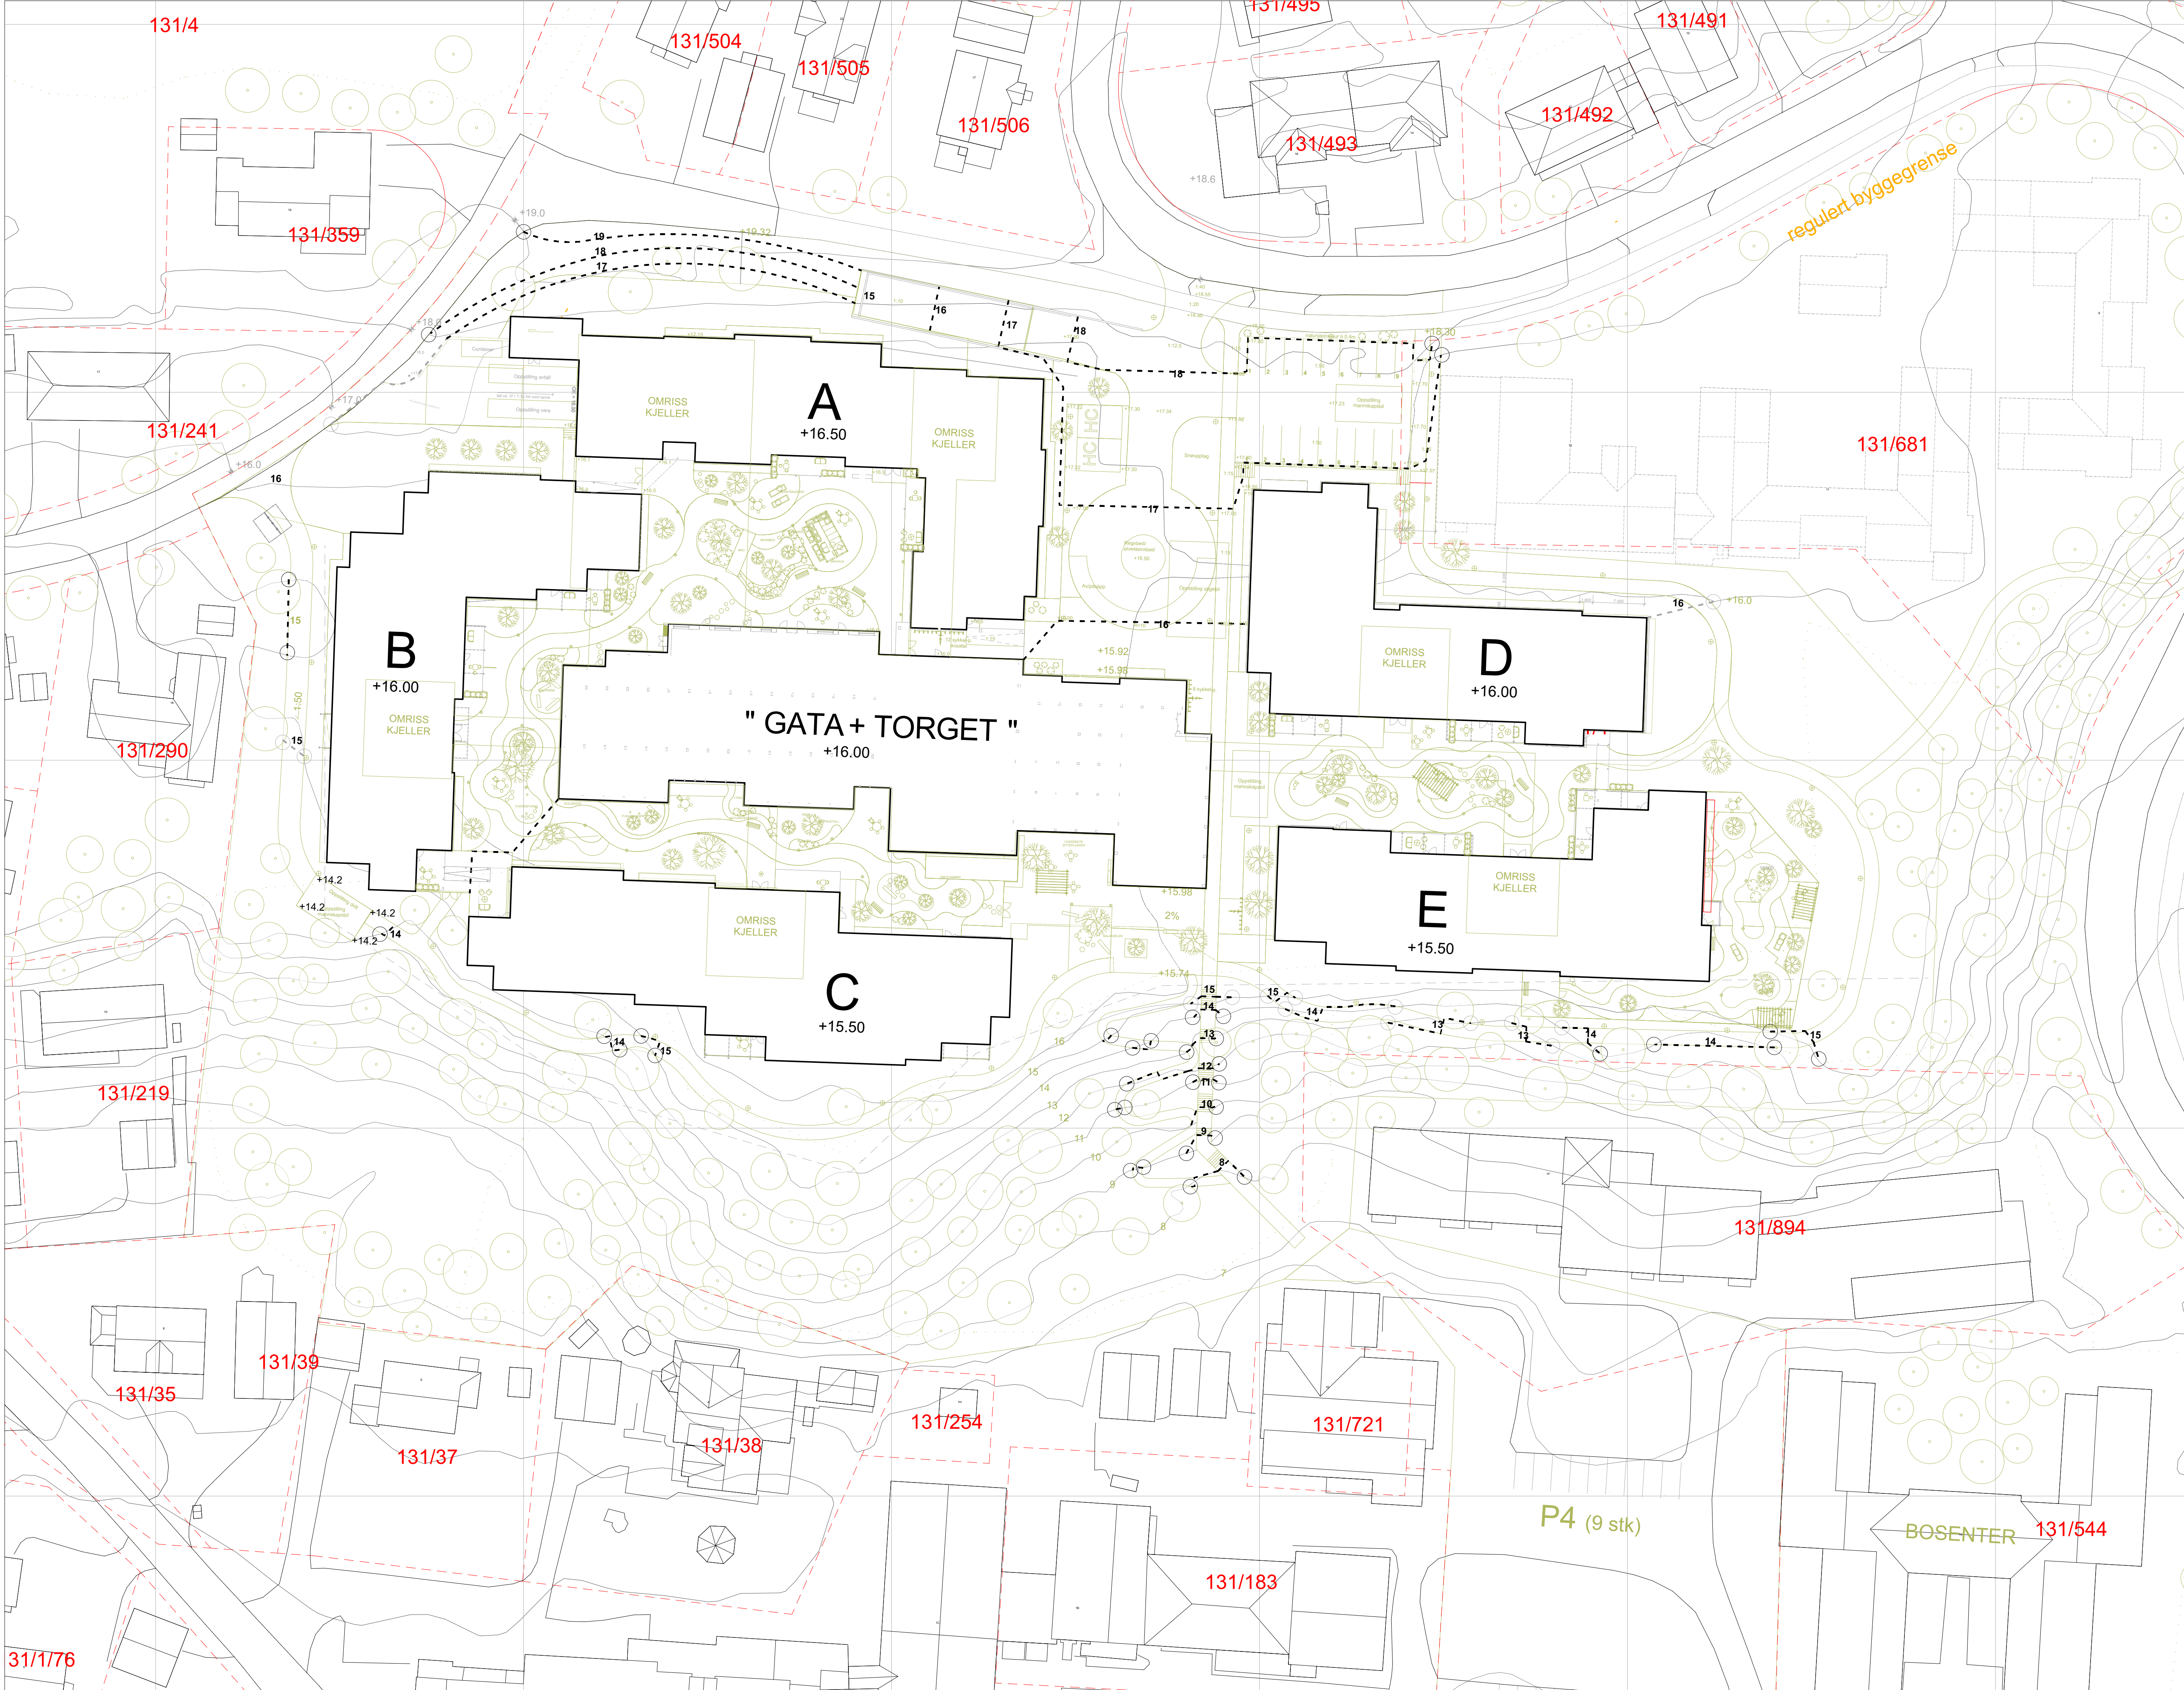


N
KARTGRUNNLAG:
UTM 33 - EUREF89 - NN2000

PIR2
Fjordgata 21, 7021 Trondheim
www.pir2.no / firmapost@pir2.no

PRAKSIS
arkitekter as
Svein Jølle gate 2, 7713 Steinkjer
www.praक्सis.no / post@praक्सis.no

© Tegninger kan ikke benyttes utenfor eller i annen sammenheng enn forløst uten skriftlig samtykke. Kun tegninger merket "ARBEIDSTEGNING" kan benyttes som produkttegninger.

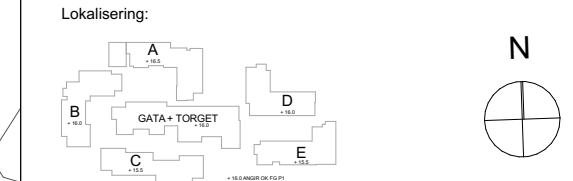

Prosjekt	YTTTEREN HELSE OG MESTRING	Prosjekt nr.	2024 032
Tittelarkiv	RANA KOMMUNE	km - grn / km	1833-131/1
Fase	UTVIDET SKISSEPROSJEKT		
Tegningsstatus	PROSJEKTERINGSGRUNNLAG		
Tegningsnr.	L70-10-001-	Dato	2025-04-28
Tegningsnavn	UTOMHUS KOTER	Sign.	GJ ØN
		Kont.	Målestokk
			1:400 (A1)
			rev.