


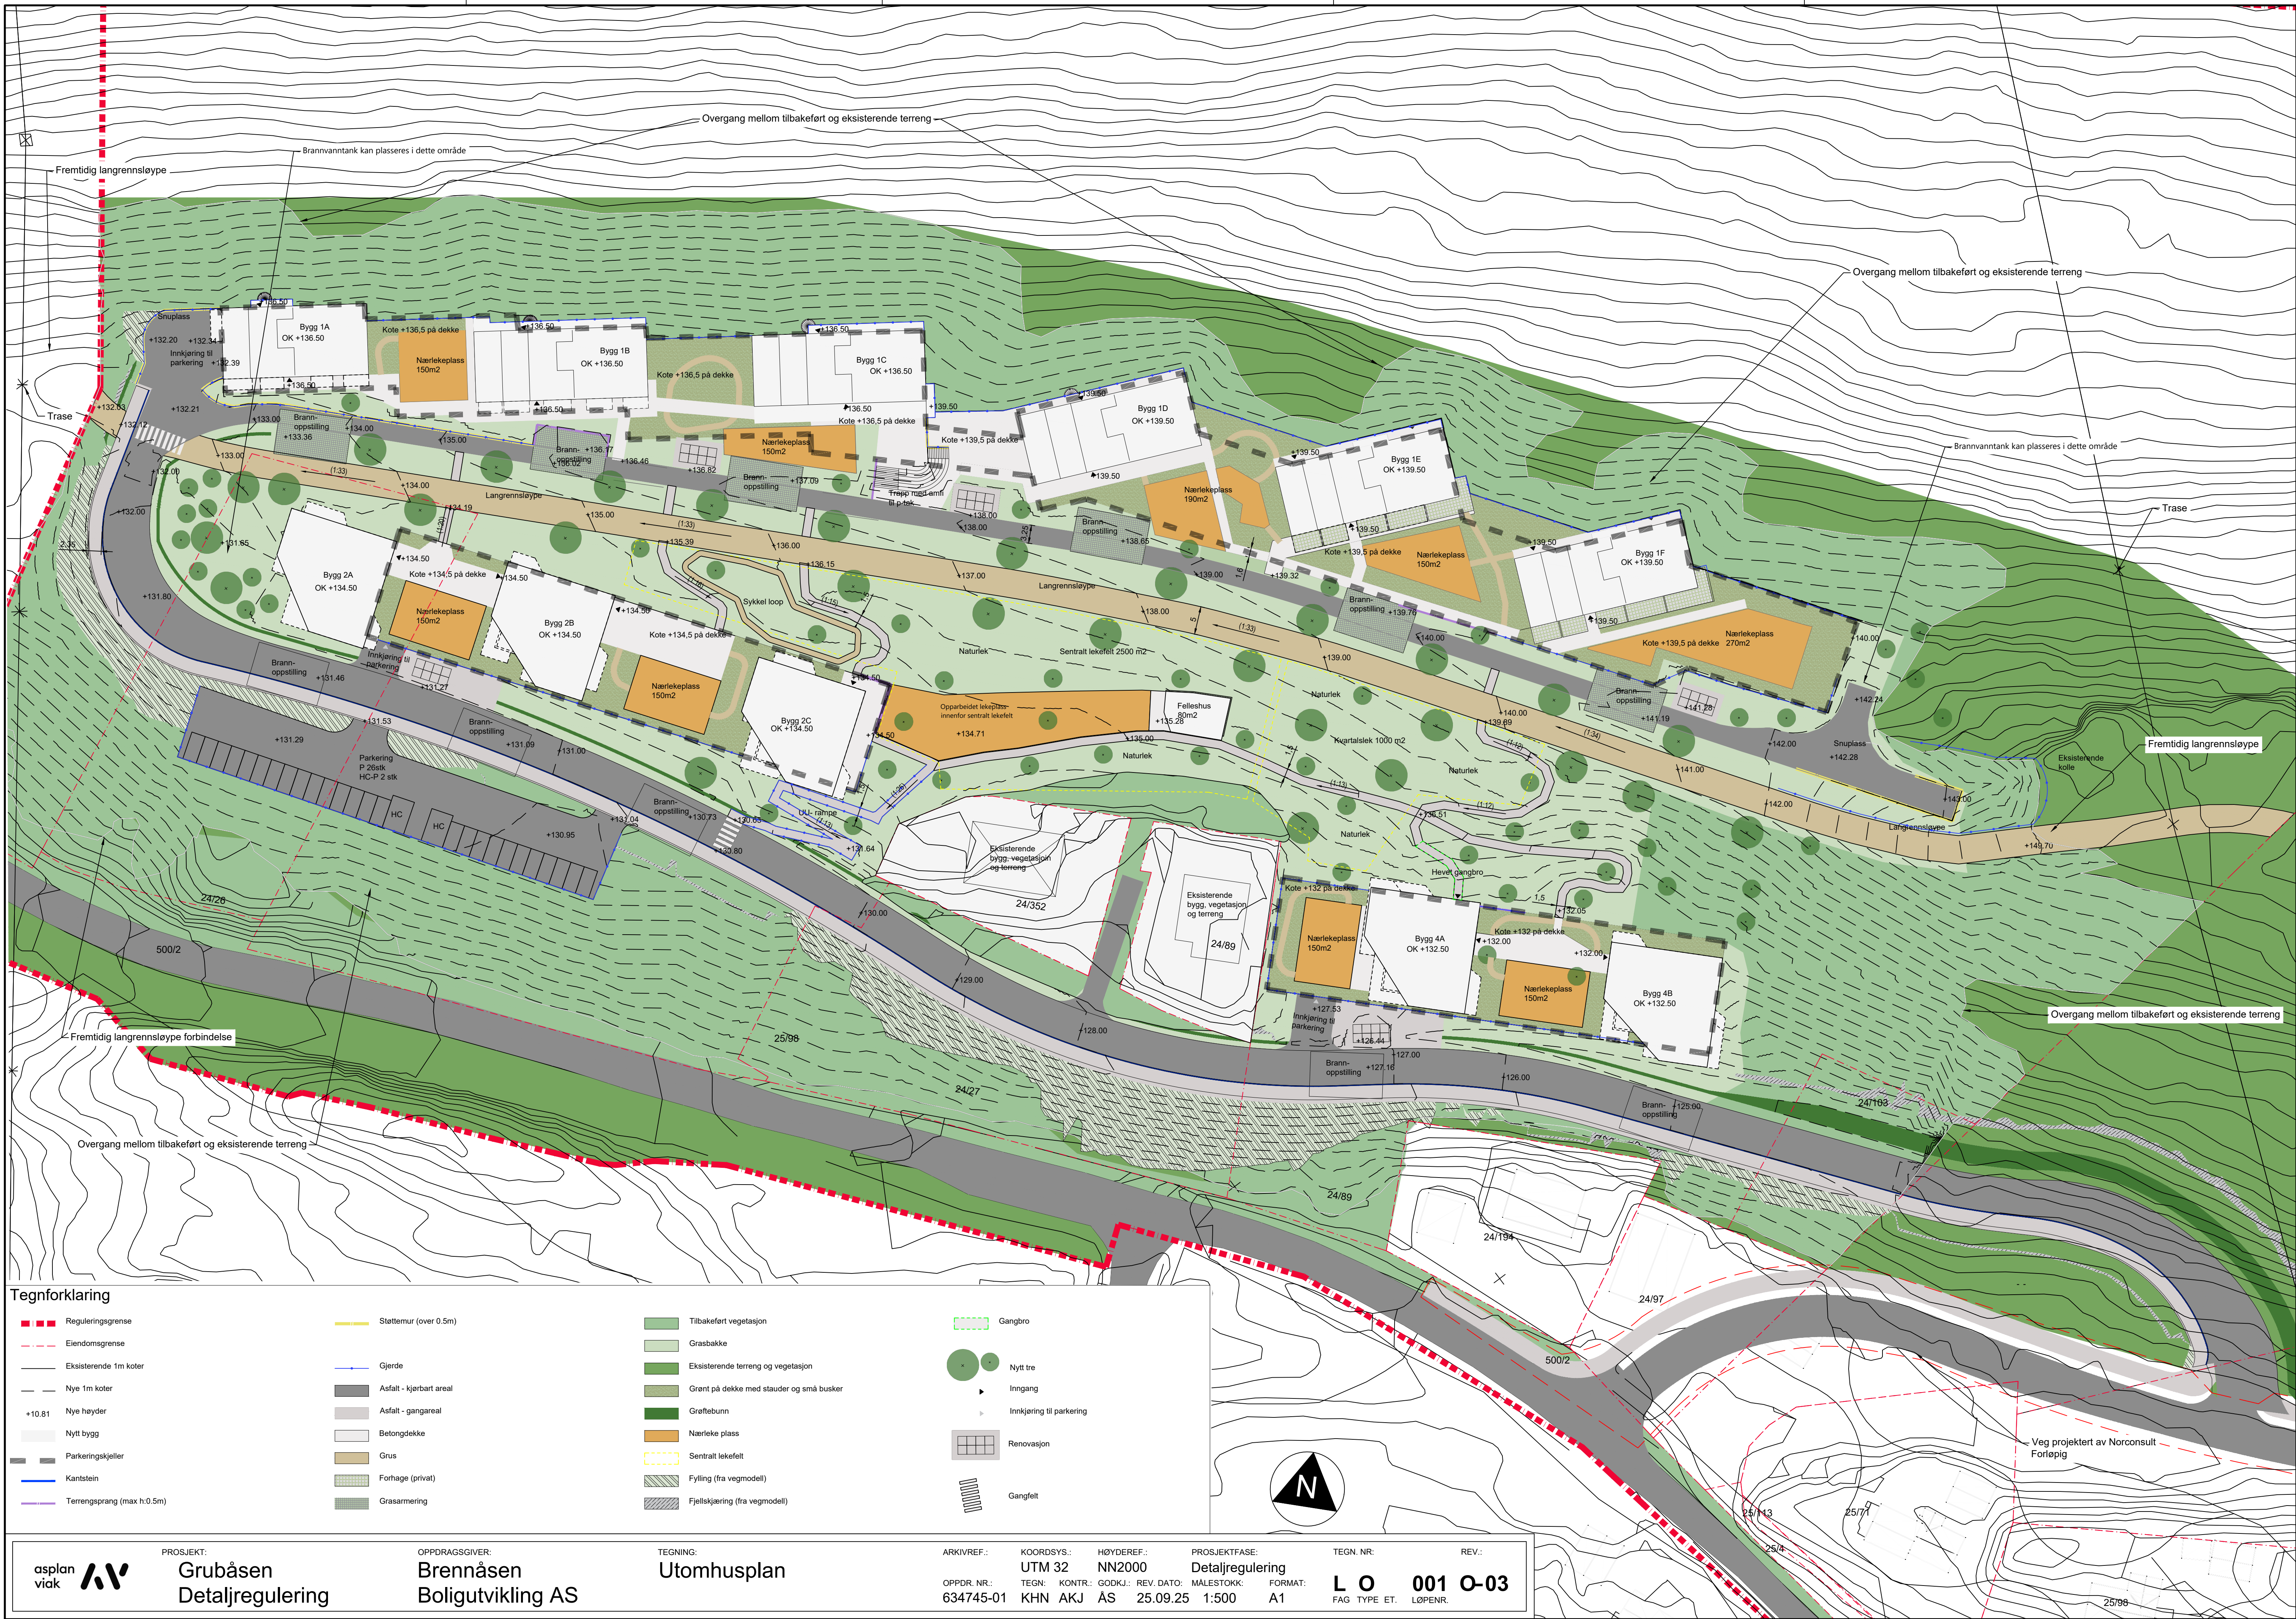

Tegnforklaring

- | | | | |
|---------------------------|-------------------------|--|--------------------------|
| Reguleringsgrense | Støttemur (over 0.5m) | Tilbakeført vegetasjon | Gangbro |
| Elendomsgrense | Gjerde | Grasbakke | Nytt tre |
| Eksisterende 1m koter | Asfalt - kjørbart areal | Eksisterende terreng og vegetasjon | Inngang |
| Nye 1m koter | Asfalt - gangareal | Grønt på dekke med stauder og små busker | Innkjøring til parkering |
| Nye høyder | Betongdekke | Grøftebunn | Renovasjon |
| Nytt bygg | Grus | Næreke plass | Gangfelt |
| Parkeringskjeller | Forhage (privat) | Sentralt lekefelt | |
| Kantstein | Grasmering | Fylling (fra vegmodell) | |
| Terrensprang (max h:0.5m) | | Fjellskjæring (fra vegmodell) | |

