

7355175

7355100

7355025

7354950

7354875

466275

466350



466425

466500

466575

466650

466725

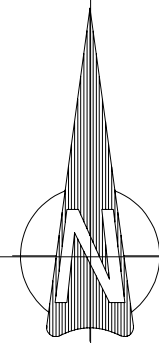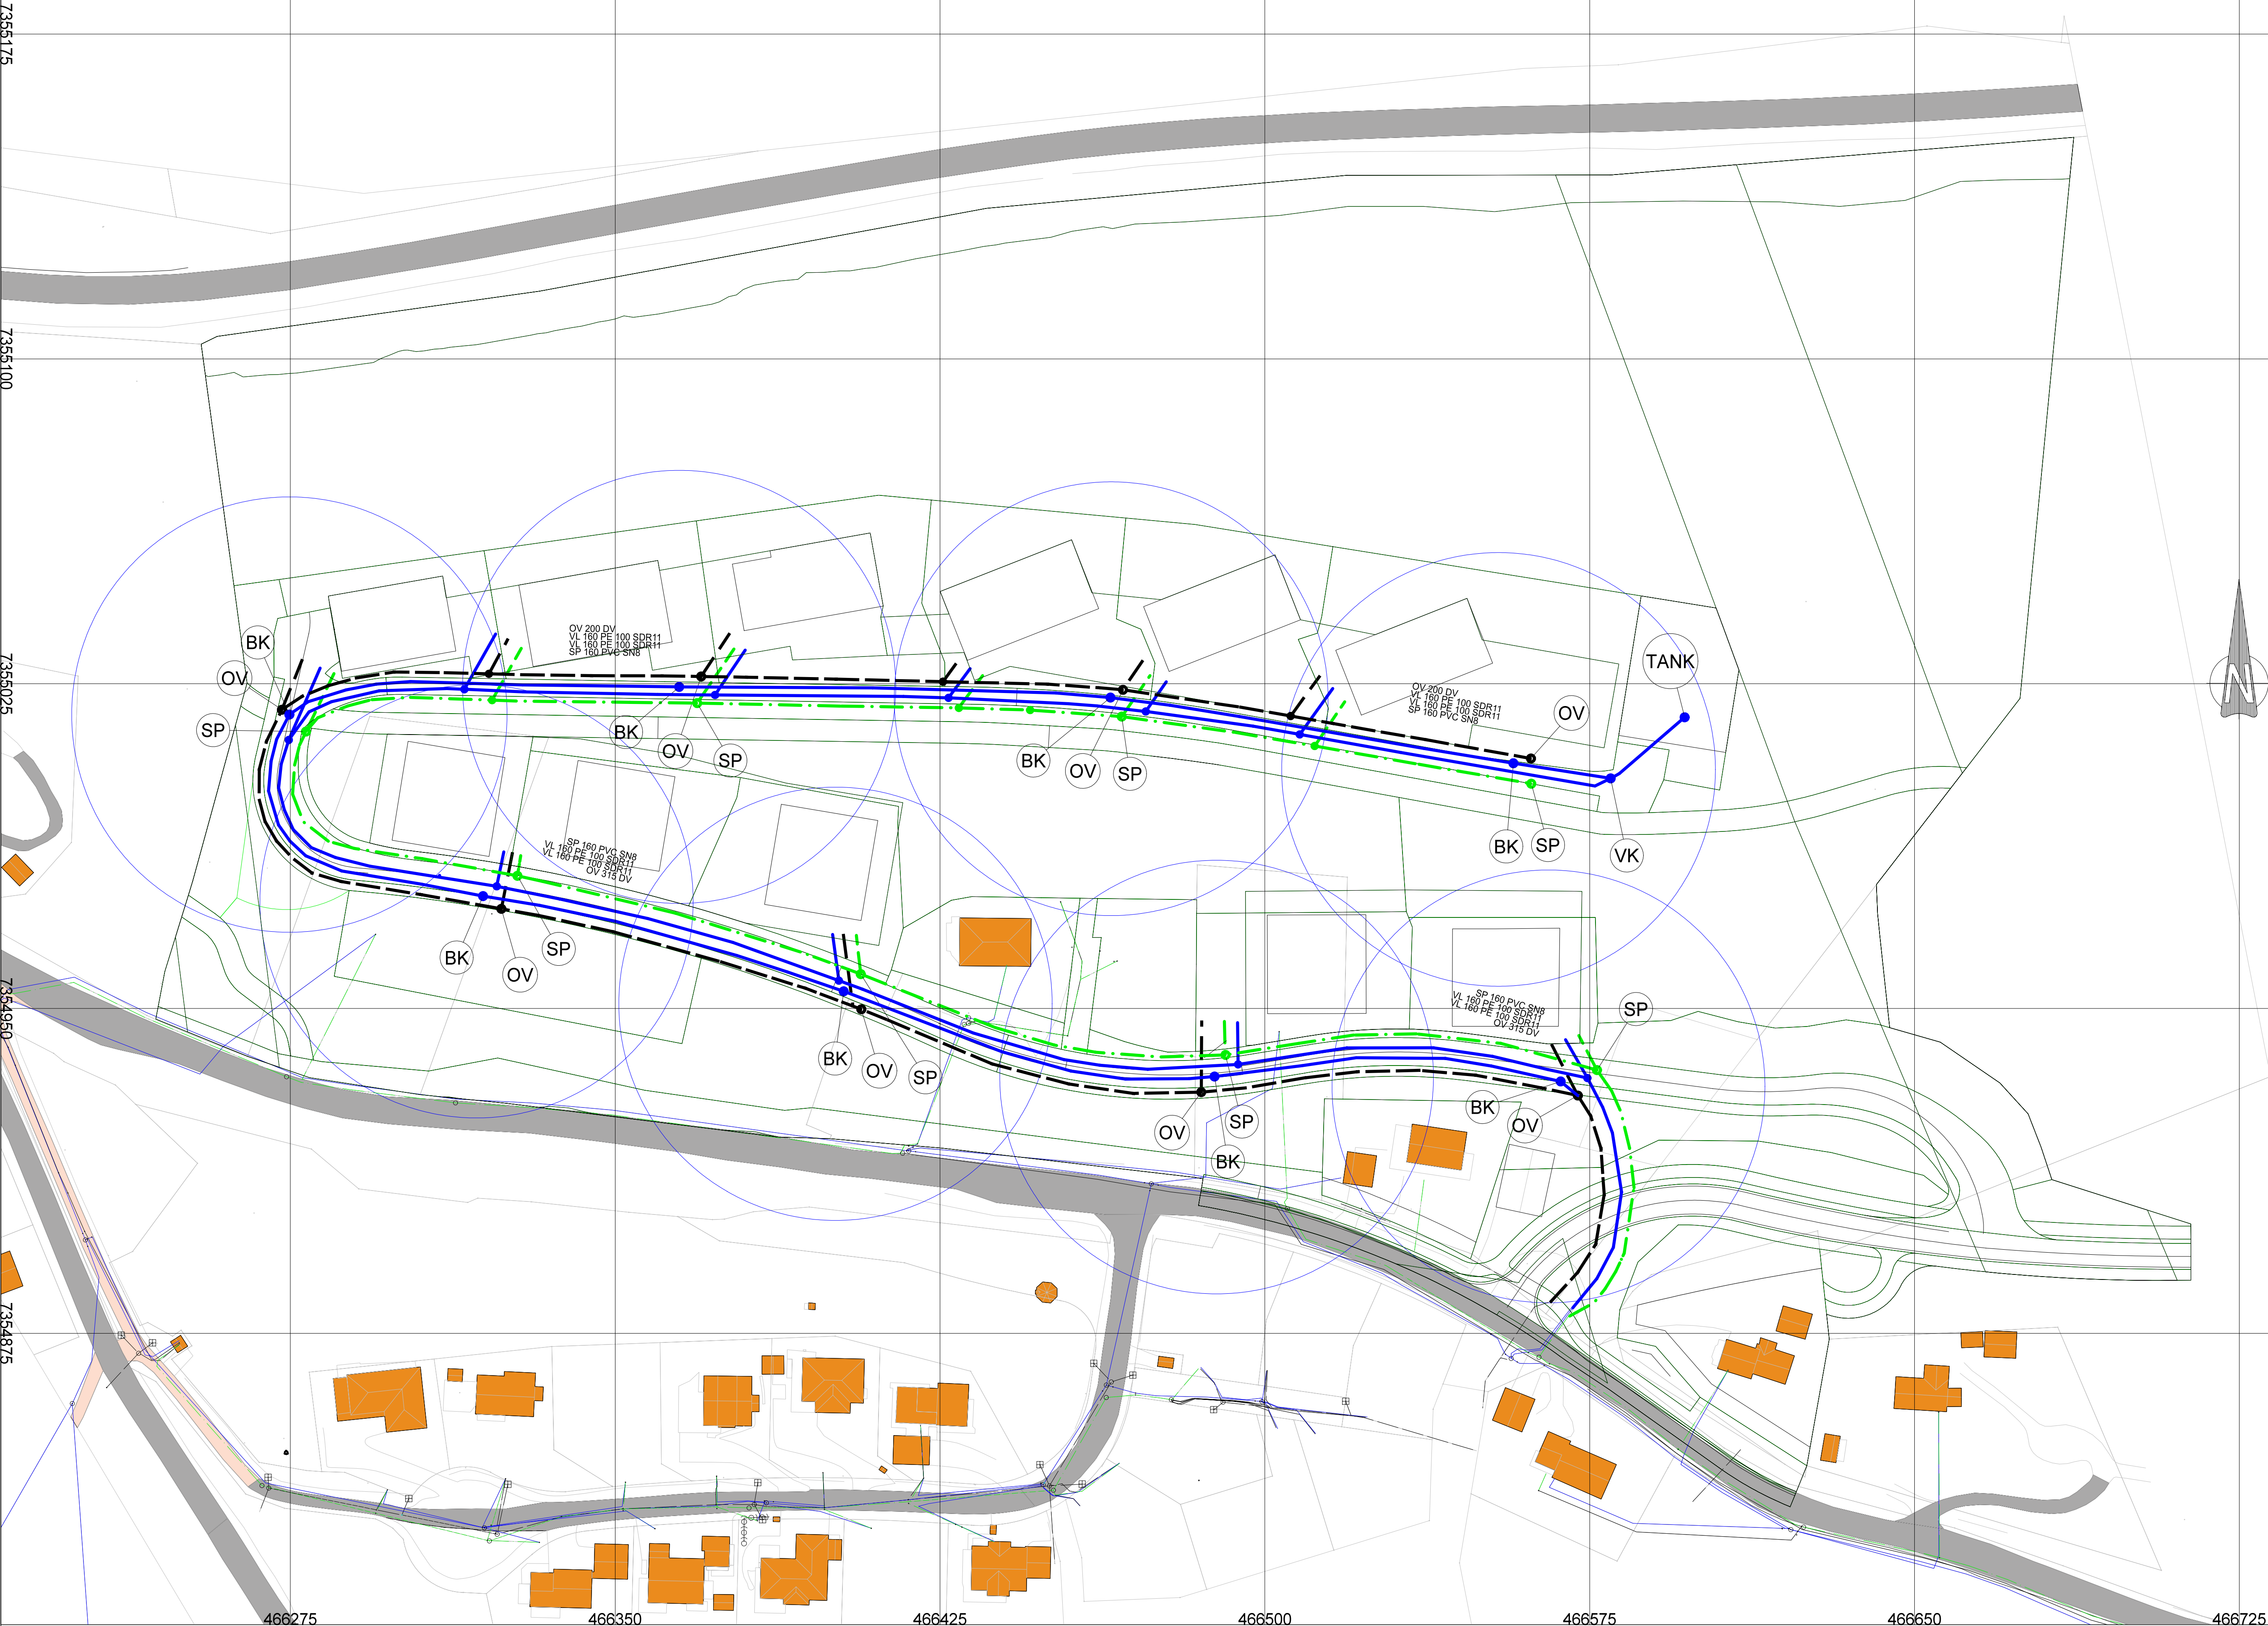

Tegningsnummer:	HB001	Revisjon:	03
-----------------	-------	-----------	----

Tegnforklaring			
	Eksist. overvannsledning		Eksist. spillvannsledning
	Eksist. vannledning		Prosjektert spillvannsledning
	Prosjektert overvannsledning		Prosjektert vannledning
	Brannvannsdekning		

03	Endring i planforslag	06.07.2025	SS	
02	Skisseprosjekt	18.09.2024	SS	SAB
01	Skisseprosjekt	01.07.2024	SS	SAB
Rev.	Revisjon gjelder	Rev dato	Utarbejdet av	Kontrollert av

Prosjekt	Gnr/Bnr
Oppdragsgiver	Oppdragstaker:
Brennåsen Boligutvikling AS	asplan viak

Prosjektfase			
Dato:	Oppdragsnr:	Koordinatsystem	Haydenreferanse
01.07.2024	634745	UTM 33	NN 2000
Utarbeidet av	Kontrollert av	Godkjent av	Målestokk:
SS	SAB	AS	1:750
			Format
			A1

Plantegning VA
Grubåsen detaljreguleringsplan

Tegningsnummer:	HB001	Revisjon:	03
Fag	Type	Etg.	Lepenn.

Scale: 801